
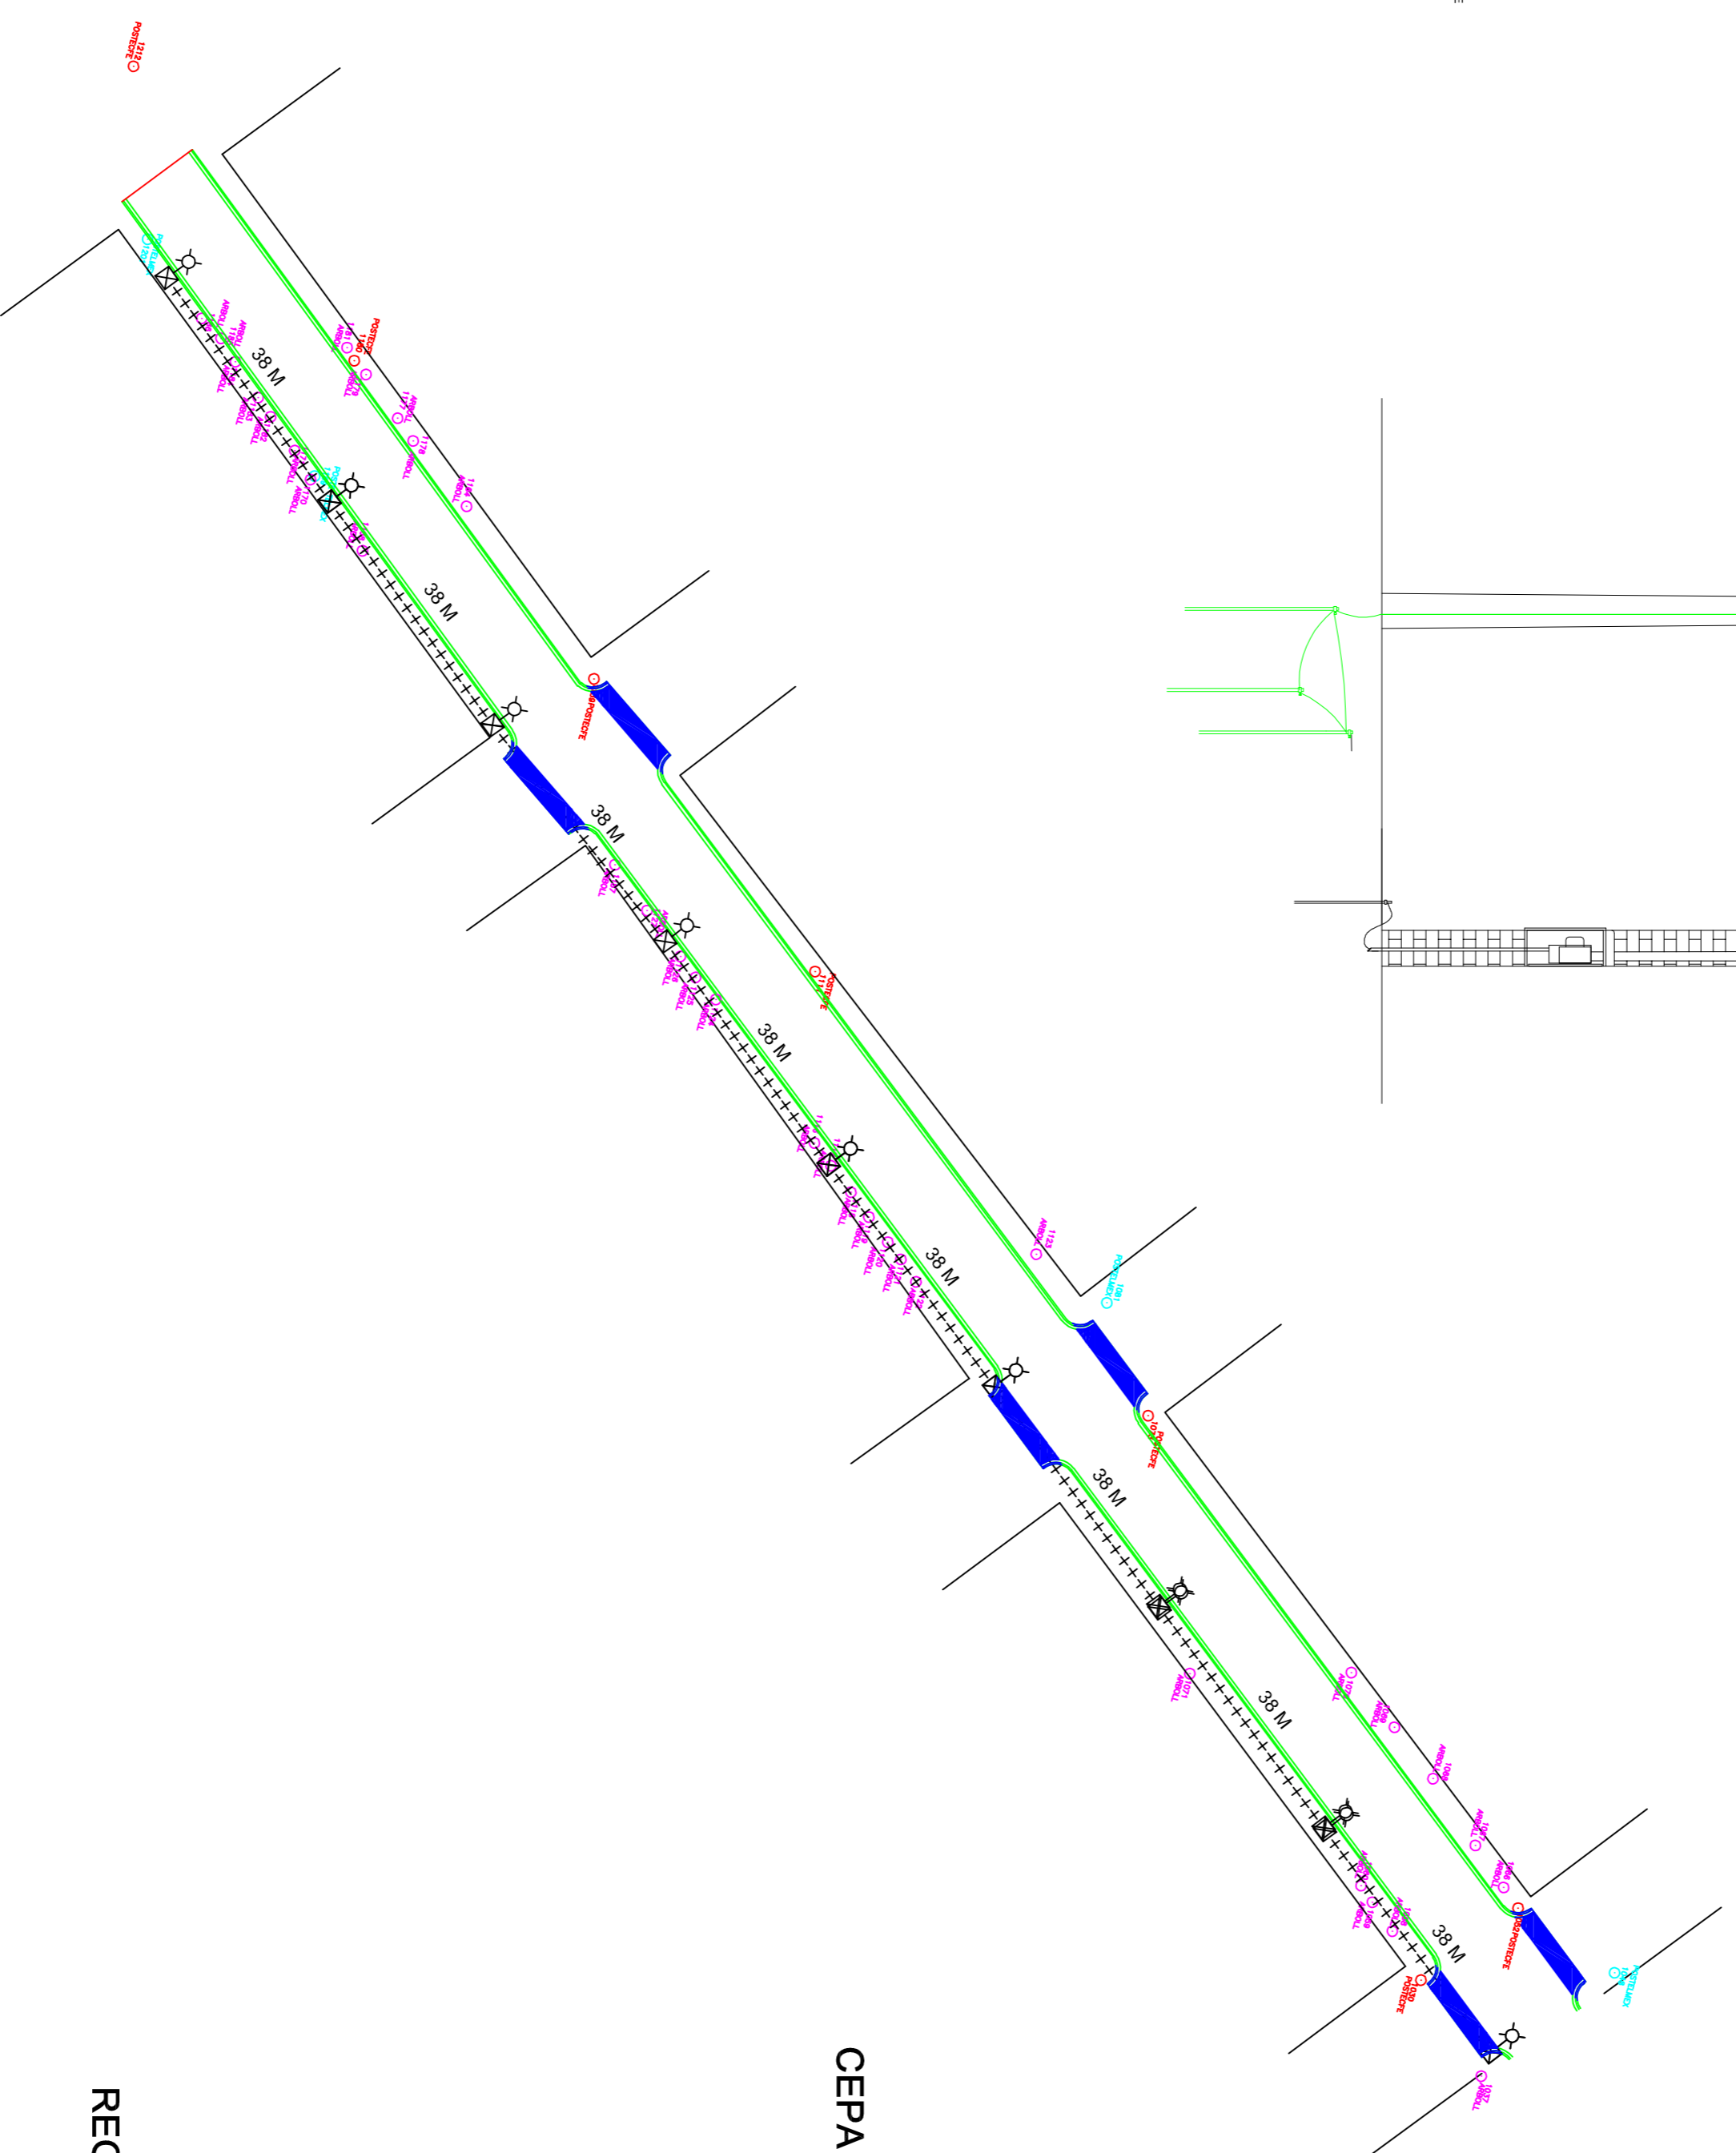



LUMINARIA TIPO OV-15 150W. V.S.A.P.

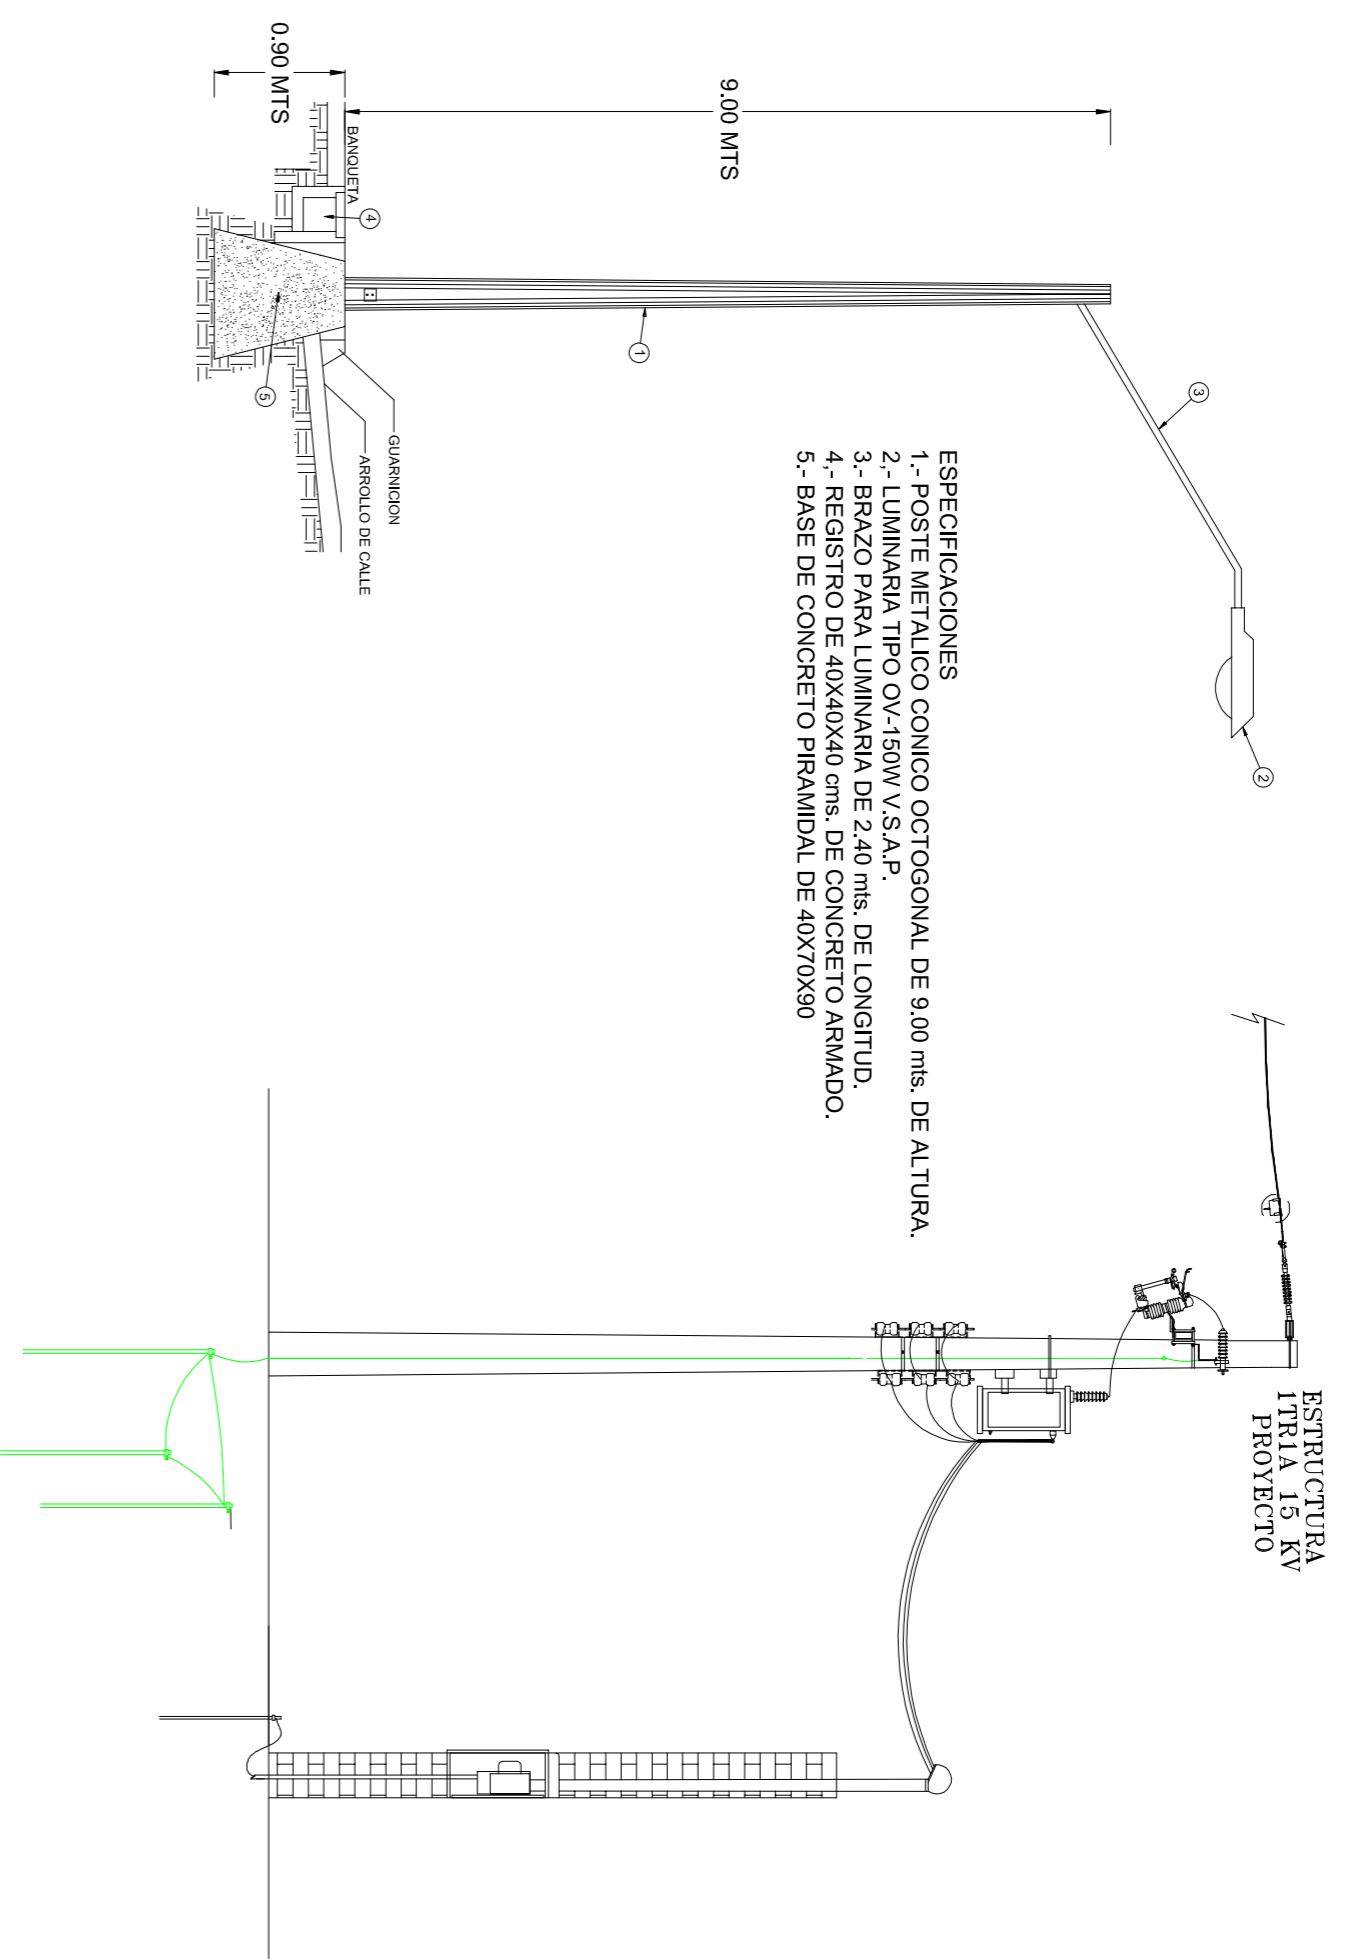



LONGITUD TOTAL TRAMOS DE 38 M=304 METROS

SIMBOLOGIA	
++++	CEPA DE 30x40 cms. PARA ALDIABAS PULVERIZADO DE 41 mm Y CONDUCTORES
⊠	ELECTRICOS INC. TIERRA FISICA CABLE XLPE 2+1 CAL. 4 Y CONTAMINADO Fe-A PROYECTO
⊞	EQUIPO DE MEDICION Y CONTROL DE ALUMBRADO A PROYECTO
⊞	SISTEMA DE TIERRA
⊞	LUMINARIA TIPO DV-150 W V.S.A.P. EN POSTE METALICO DE 9.00 MTS Y BRAZO TIPO 1, DE 2.40 MTS DE LONGITUD. A PROYECTO
⊞	TRANSFORMADOR MONOFASICO DE 10 KVA. 19850V/7240-120 V.
⊞	POSTE TELEFONO DE MEXICO
●	POSTE COMISION FEDERAL DE ELECTRICIDAD

CEPA DE 300X400 mm

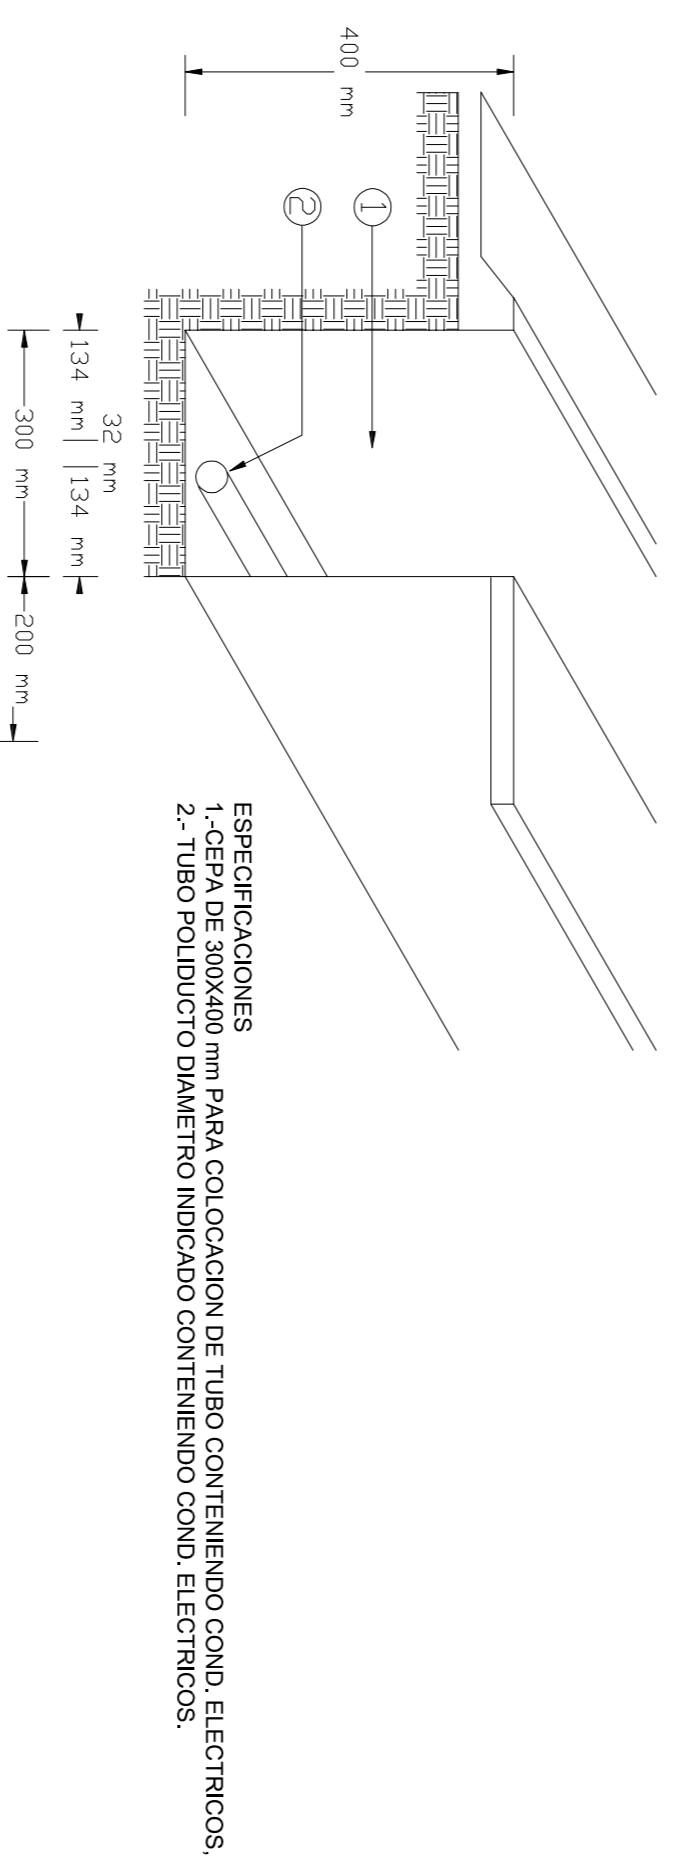

REGISTRO DE 400X400 mm

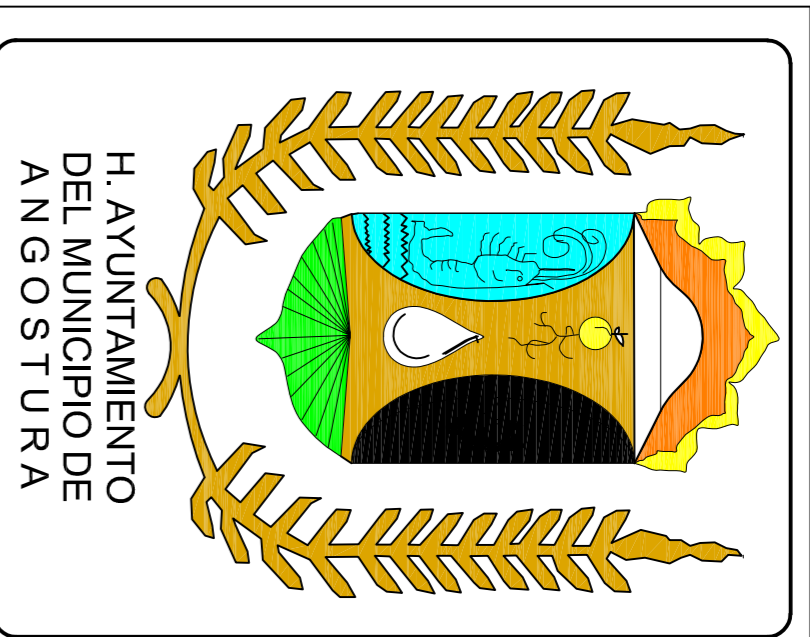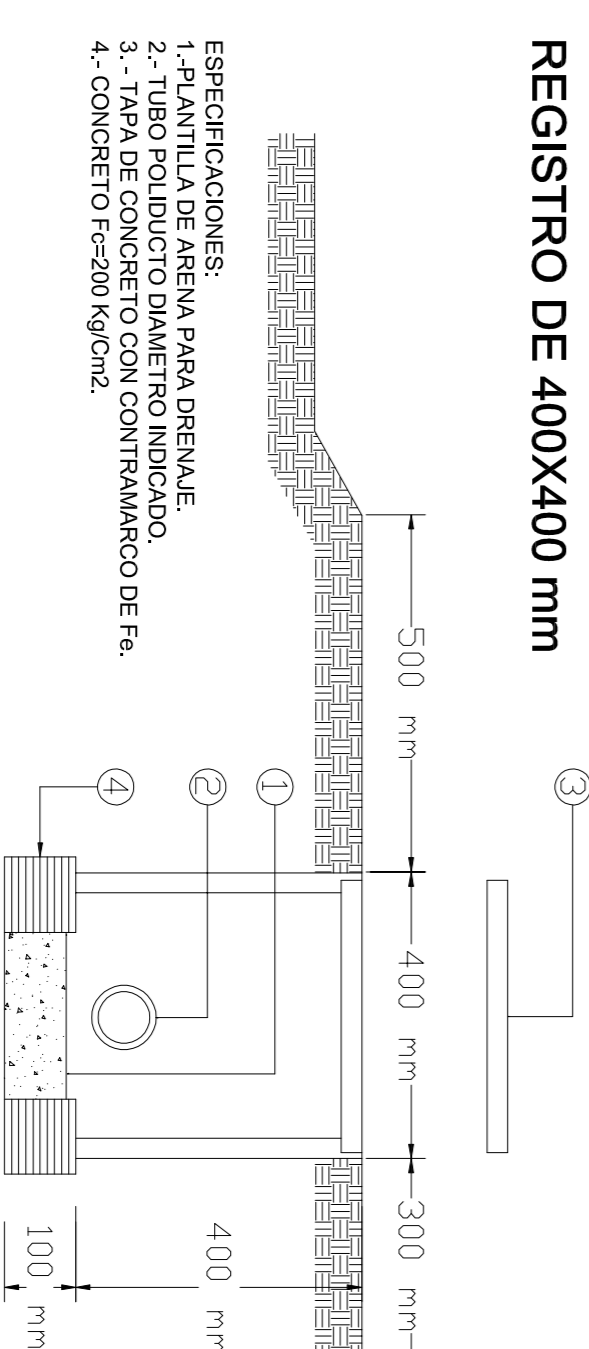


DIRECCIÓN DE OBRAS PÚBLICAS

DEPARTAMENTO TÉCNICO

PROYECTO:
PAVIMENTACIÓN DE AVENIDA MIGUEL HIDALGO

DIRECCIÓN:
ANGOSTURA, ANGOSTURA SIMULOA

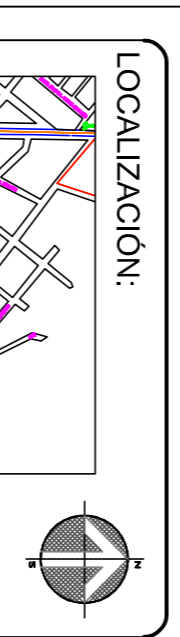

AUTORIZADO:
DIRECTOR DE OBRAS Y SERVICIOS PUBLICOS
ING. JESUS MIGUEL ANGULO LOPEZ

REVISO:
DIRECTOR DE OBRAS
ING. LEOPOLDO ENRIQUEZ OCHOA



ELABORO:
CONTENIDO:
ALUMBRADO PUBLICO
KM 0+000-KM 0+309.00

FECHA:
JULIO DEL 2022

ESCALA:
SIN

HOJA:
4-6