
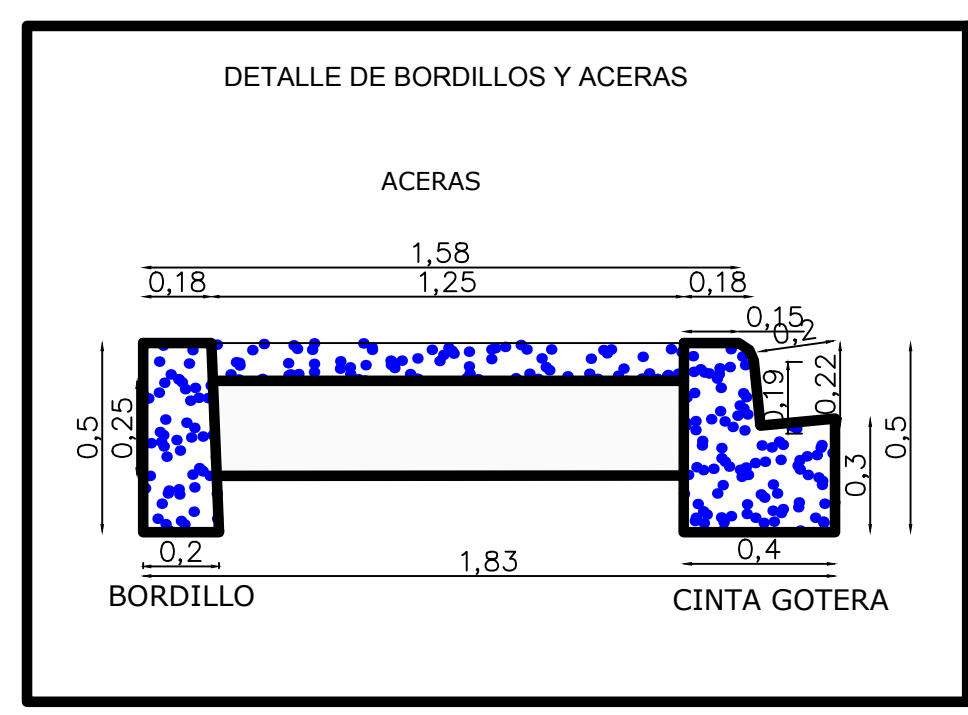
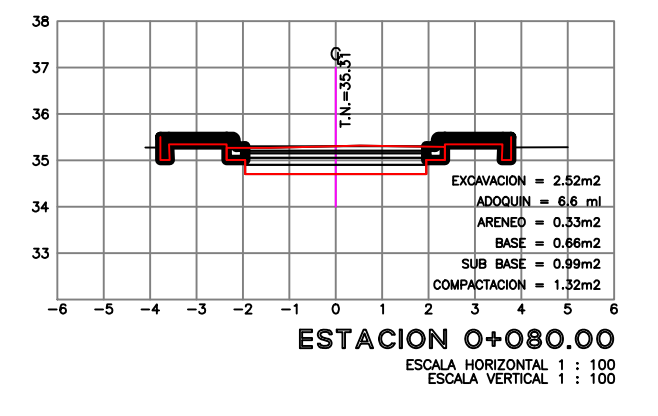
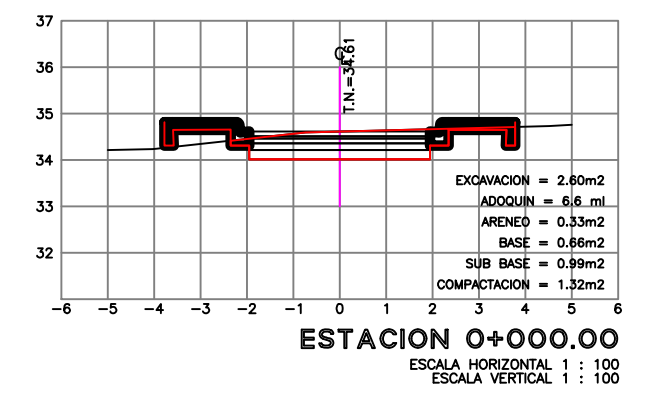
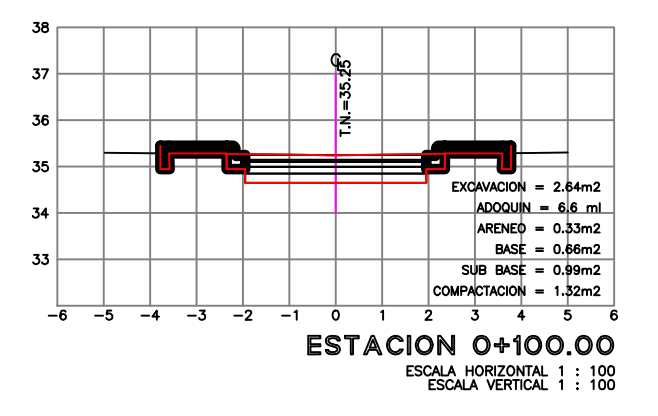
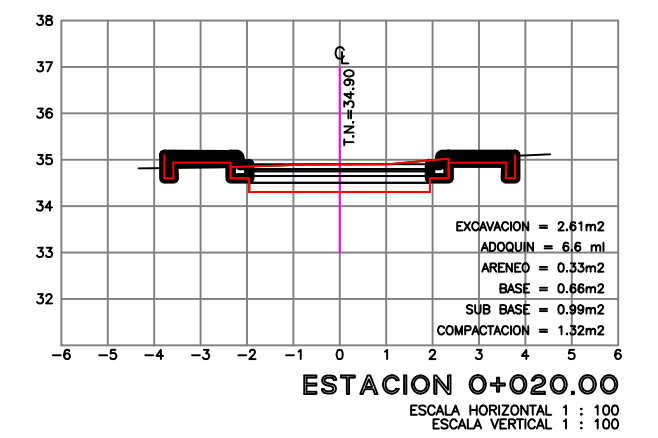
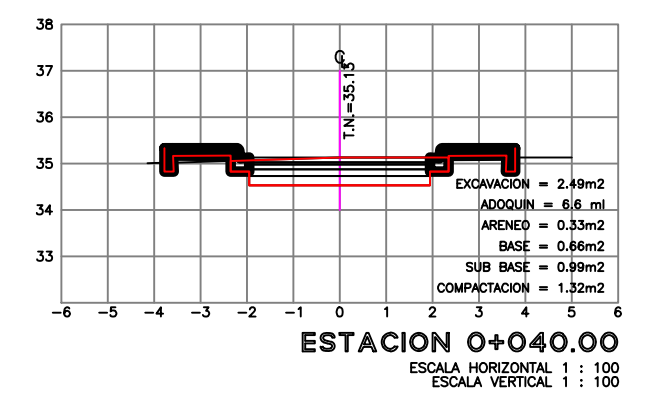
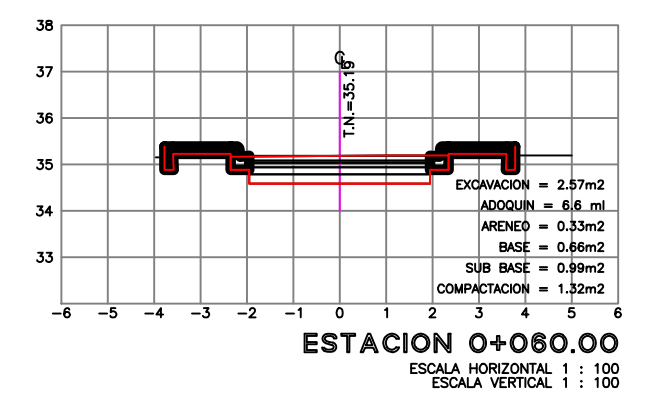


PERFIL 4
ESCALA HORIZONTAL 1 : 1000
ESCALA VERTICAL 1 : 1000

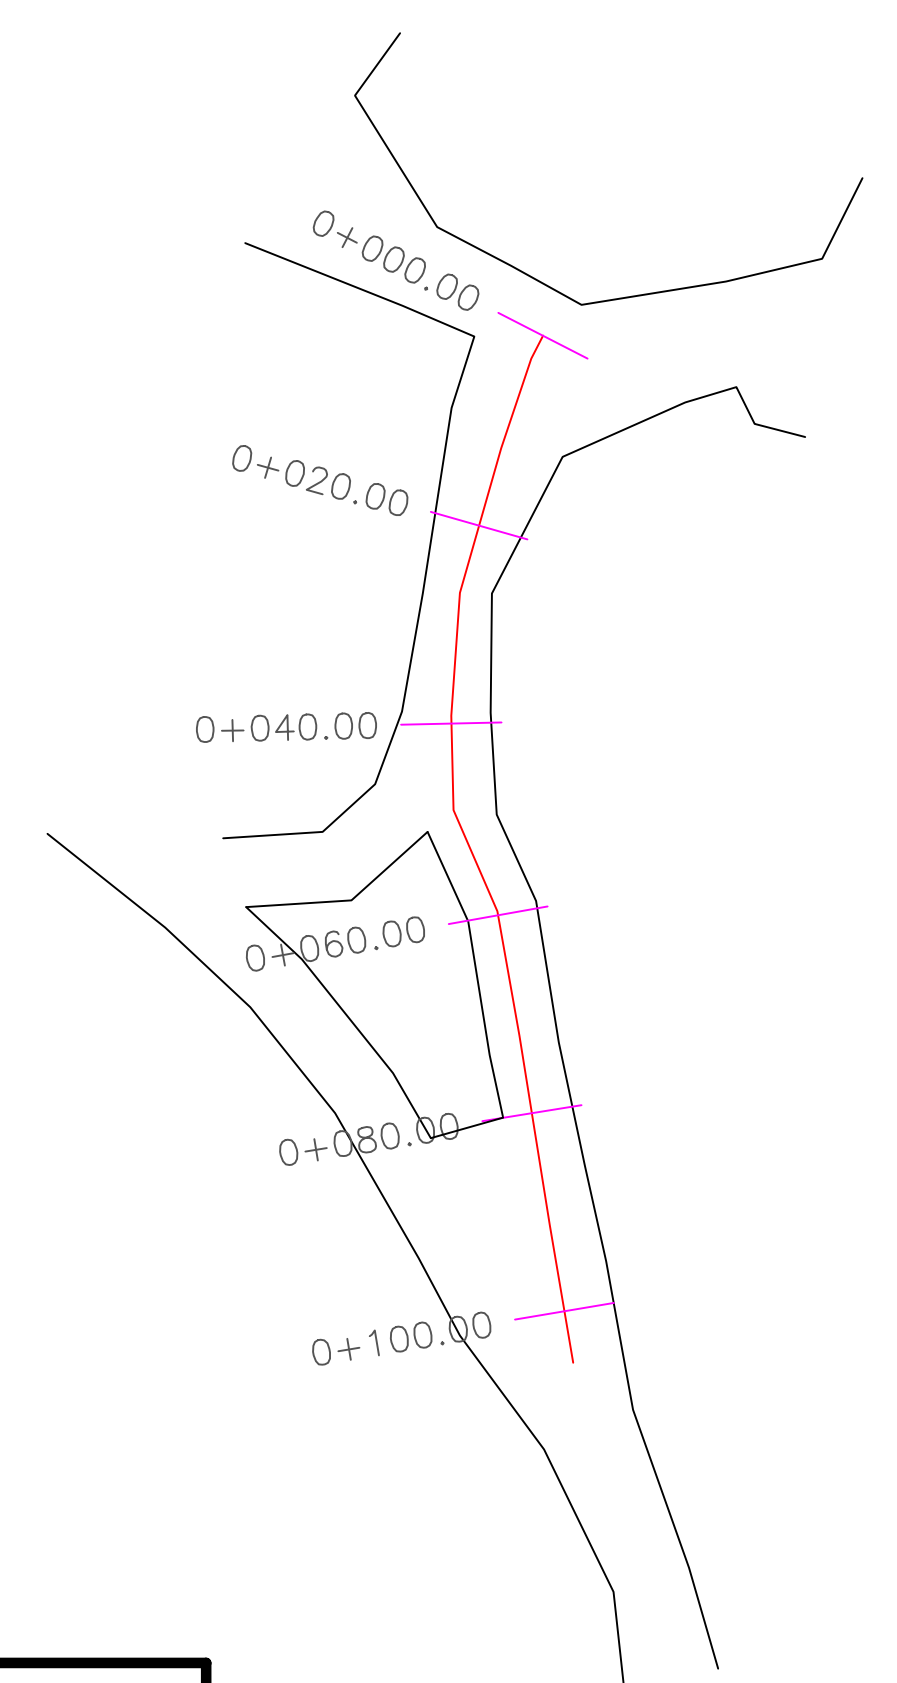

H. AYUNTAMIENTO DE BADIRAGUATO
DIRECCION DE OBRAS PUBLICAS

REHABILITACION Y ADOQUINADO
DE CALLES DE LOCALIDAD DE
SURUTATO EN EL MUNICIPIO DE BADIRAGUATO
ESTADO DE SINALOA

Plano:
PERFIL 4