




H. AYUNTAMIENTO DE CULIACAN

PROYECTO:

PAVIMENTACION CON CONCRETO HIDRAULICO EN CALLE PRIMAVERA, ENTRE PROL. ALVARO OBREGON Y AV. HUIZACHEZ, EN LA COLONIA JESUS MANUEL CAMEZ VALDEZ

CULIACAN, SINALOA.

CROQUIS DE LOCALIZACION:

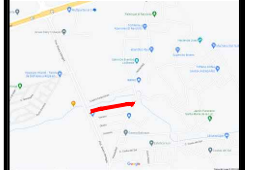

CONTENIDO:

- PLANTA DE ALUMBRADO.

OBSERVACIONES:



ARQ. JUAN DE DIOS GAMEZ MENDIVIL  
PRESIDENTE MUNICIPAL

ING. ROBERTO ALFONSO ZAZUETA TAPIA  
SRIO. MPAL. DE OBRAS Y SERVICIOS PUBLICOS

ARQ. ARLETTE DIAZ LEIN  
DIRECTOR DE OBRAS PUBLICAS


ELABORO:  
UNIDAD DE EVALUACION TECNICA

REVISO:  
UNIDAD DE EVALUACION TECNICA

CLAVE PRESUPUESTO:  
COORDENADAS GEOGRAFICAS:  
24°44'30.5"N, 107°22'42.2"O

ESCALA: S/ESC. FECHA: 2022

ARCHIVO: 22011U - PAVIMENTACION CALLE PRIMAVERA, COL. CAMEZ VALDEZ  
NUMERO DE PLANO: 7 DE 10

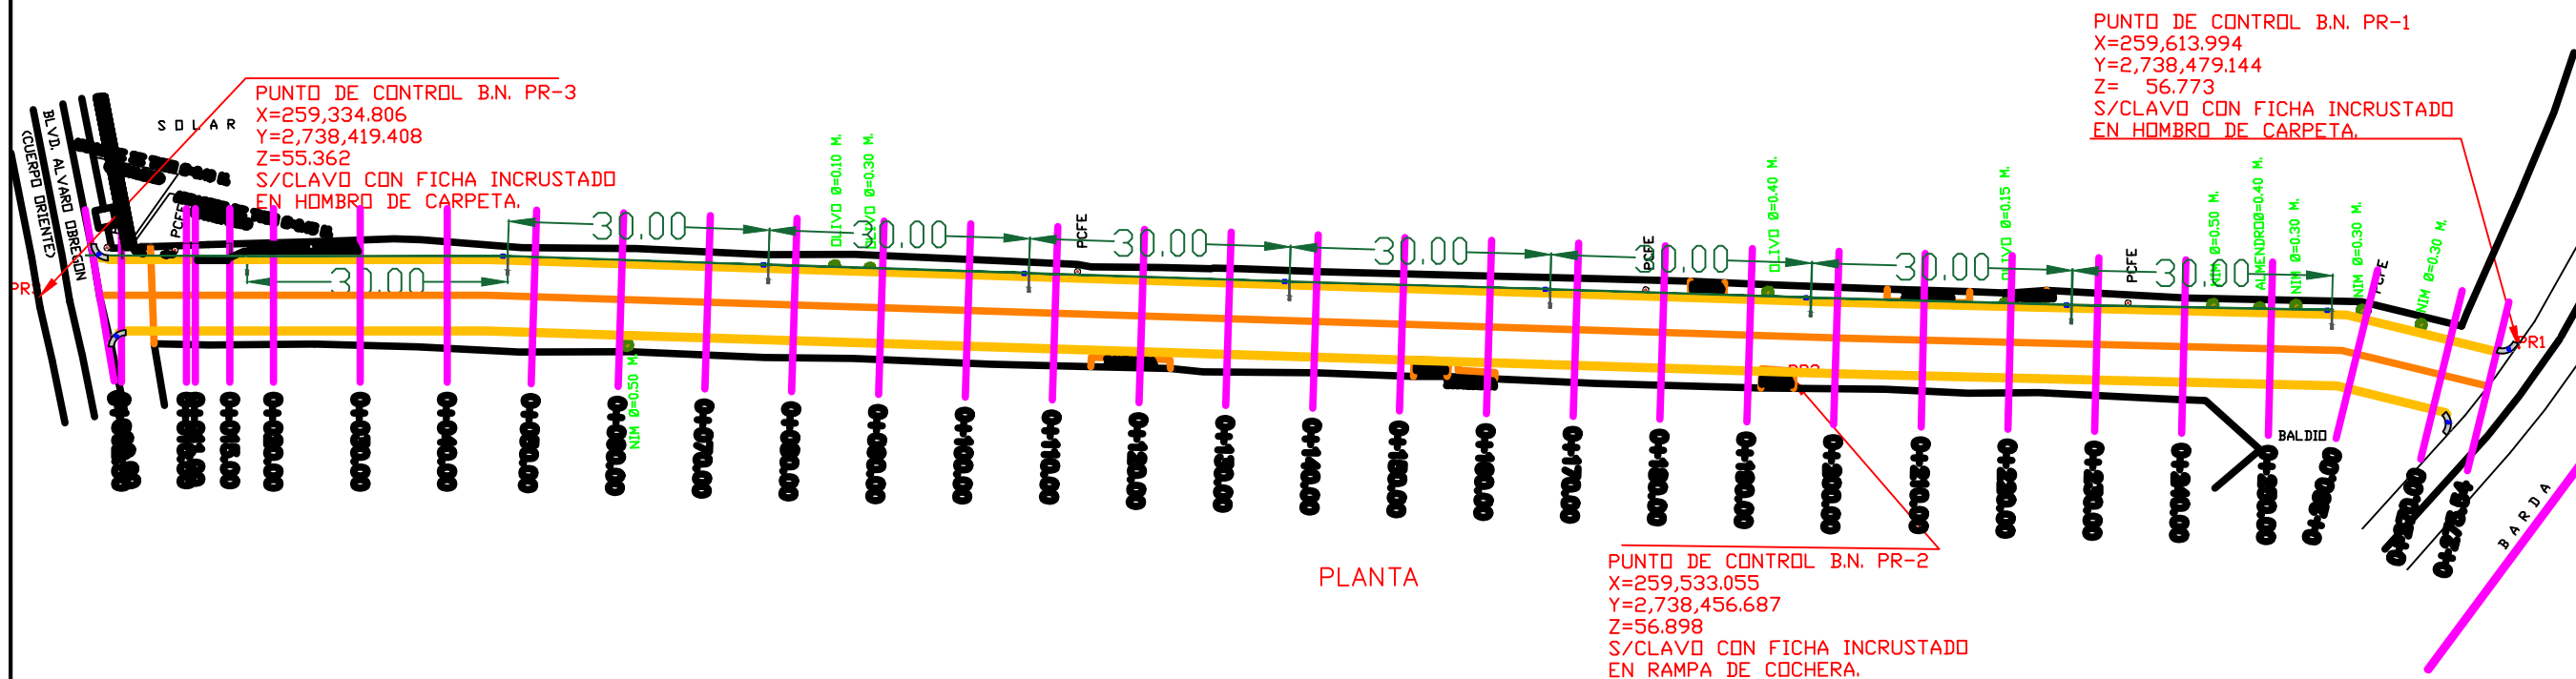

PLANTA

PLANTA DE ALUMBRADO.-