



H. AYUNTAMIENTO DE CULIACAN

Proyecto: CONSTRUCCION DE PUENTE VEHICULAR SOBRE ARROYO EN CAMINO DE LA COMUNIDAD DE LOS VASITOS A LA COMUNIDAD DE EL VIZCAINO, EL VIZCAINO, SIND. LAS TAPIAS, CULIACAN, SINALOA.

CULIACAN, SINALOA.

CONTENIDO: -PERFILE PROPUESTA.-

CROQUIS DE LOCALIZACION:



OBSERVACIONES:

CULIACAN CAPITAL DEL BIENESTAR

ARQ. JUAN DE DIOS GAMEZ MENDIVIL, PRESIDENTE MUNICIPAL

ING. ROBERTO ALFONSO ZAZUETA TAPIA, SRIB. MPAL. DE OBRAS Y SERVICIOS PUBLICOS

ARQ. ARLETTE DIAZ LEON, DIRECTORA DE OBRAS PUBLICAS

ELABORO: UNIDAD DE EVALUACION TECNICA

REVISO: UNIDAD DE EVALUACION TECNICA

COORDENADAS GEOGRAFICAS: 24° 37' 44.81" N 107° 04' 18.07" O


ESCALA: SIN ESCALA FECHA: 2022

ARCHIVO:

CLAVE DE PRESUPUESTO: PUENZ2VVASITOS

NUMERO DE PLANO: 5 DE 7

PERFIL CENTRO DE CALLE

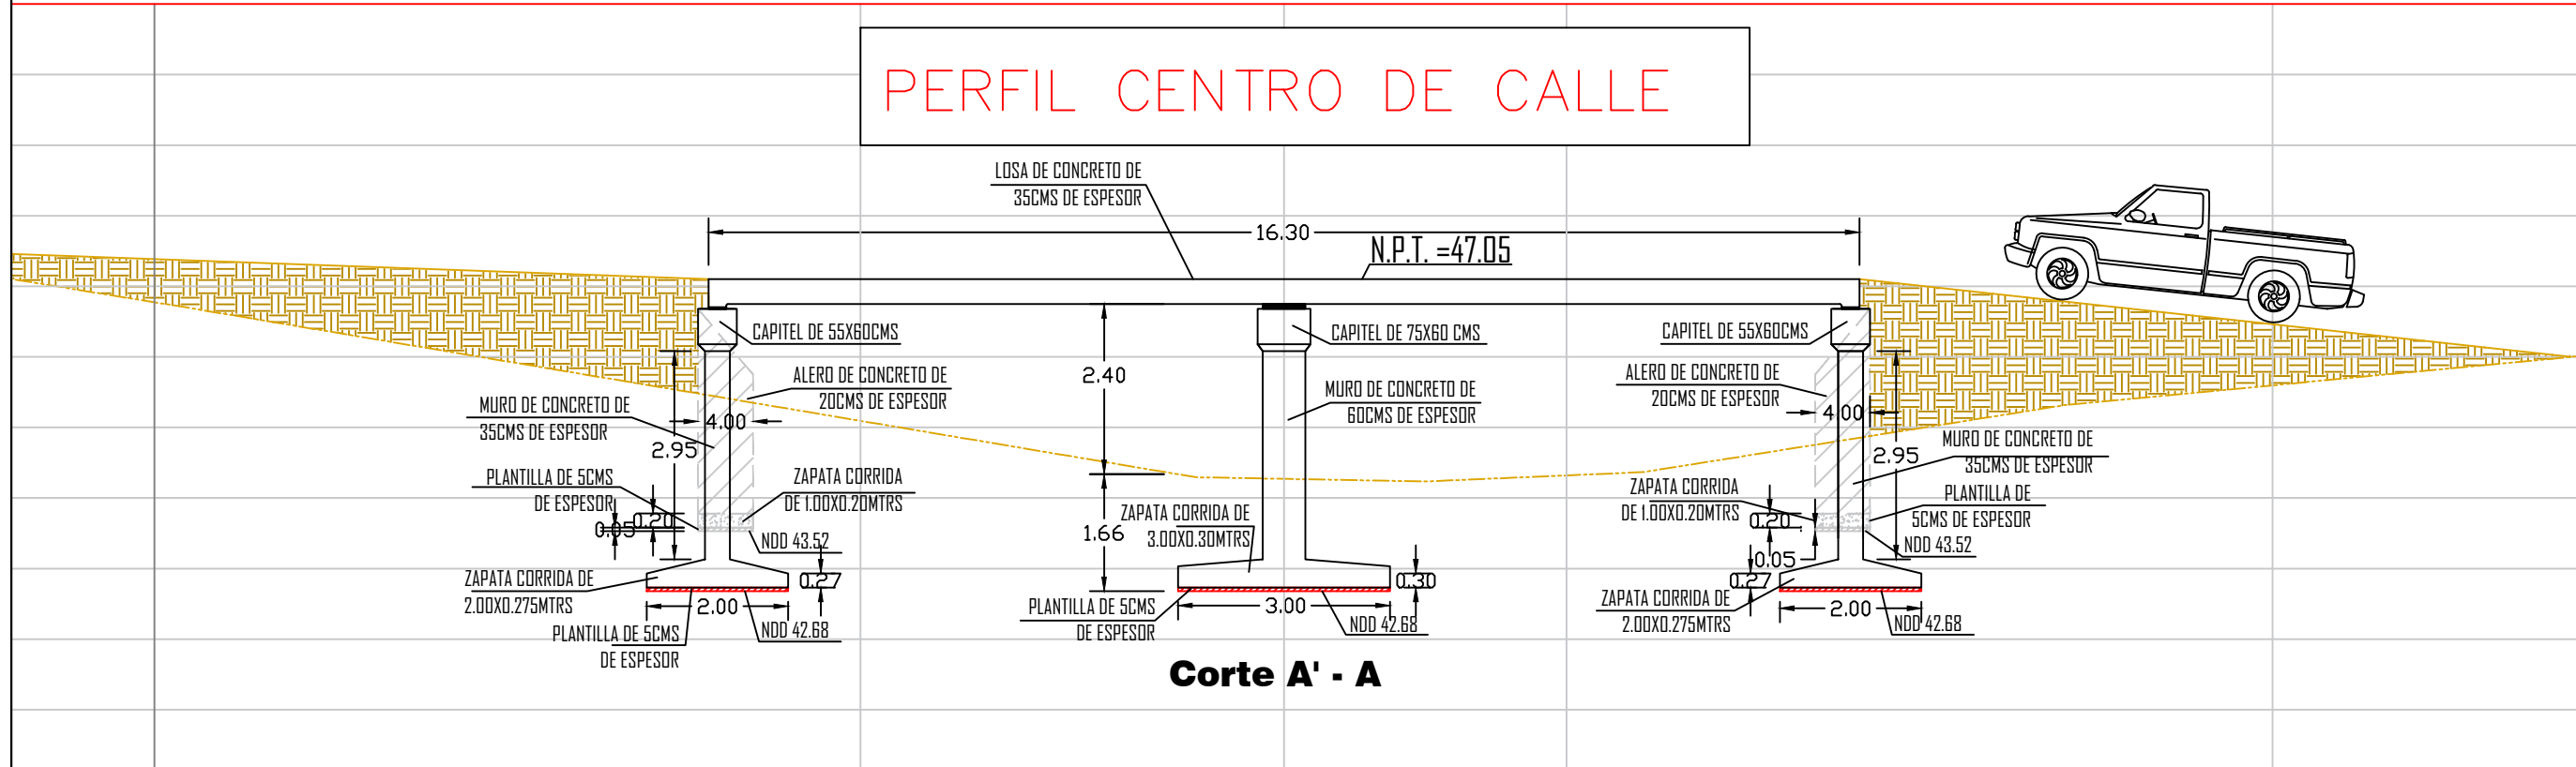

Corte A' - A

0+030.00
Elev=46.77

0+040.00
Elev=45.09

0+046.00
Elev=44.25

0+050.00
Elev=44.32

0+060.00
Elev=45.60

-PERFILE PROPUESTA.-