




H. AYUNTAMIENTO DE CULIACAN

Proyecto:  
TERMINACION DE TEATRO GRIEGO,  
PARQUE 87, UBICADO EN  
CULIACAN, SINALOA.

CULIACAN, SINALOA.

CONTENIDO:  
OBRA EXTERIOR 3

CROQUIS DE LOCALIZACION:

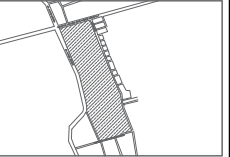

OBSERVACIONES:



LIC. JESUS ESTRADA FERREIRO  
PRESIDENTE MUNICIPAL

SRIO. ING. CESAR MANUEL OCHOA SALAZAR  
SECRETARIO DE OBRAS Y SERVICIOS PUBLICOS

ING. JAVIER MASCAREÑO QUIÑONEZ  
DIRECTOR DE OBRAS PUBLICAS

ELABORO:  
DEPARTAMENTO DE EVALUACION TECNICA

REVISO:  
DEPARTAMENTO DE EVALUACION TECNICA


COORDENADAS GEOGRAFICAS:  
24°46'10.08"N 107°23'16.95"O

ESCALA: S/ESCALA  
FECHA: 2020



ARCHIVO:

CLAVE DE PRESUPUESTO:  
TEAT20GRIEGOTERMINACION

NUMERO DE PLANO:  
6 DE 16

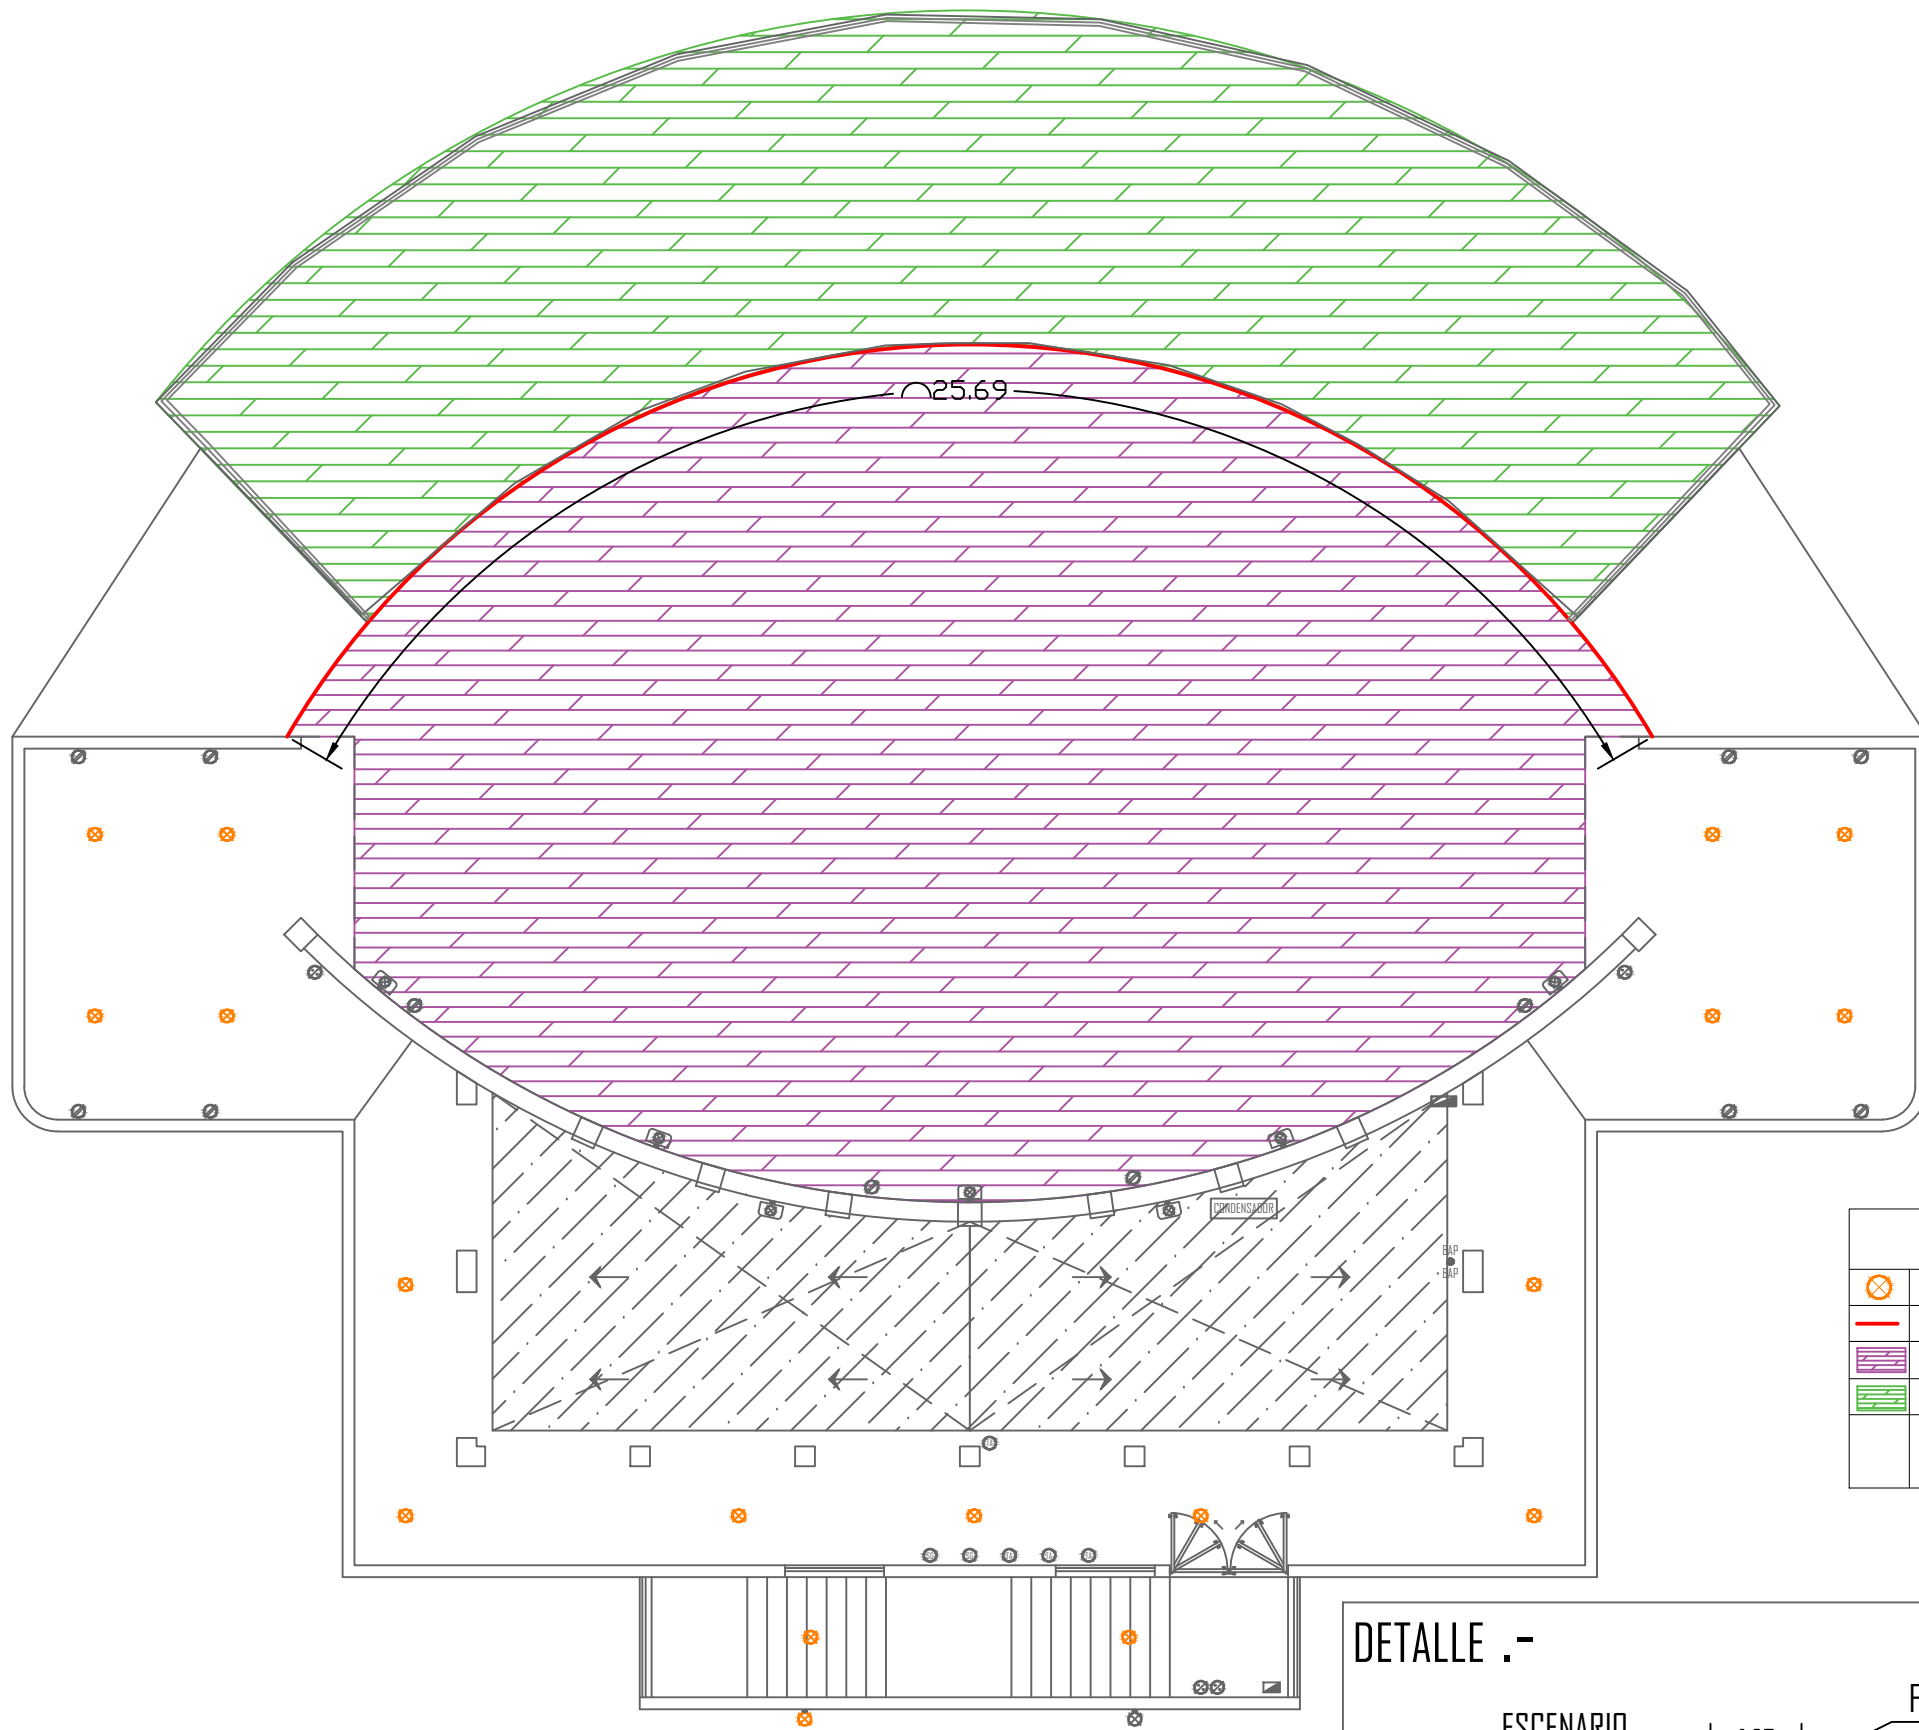

SIMBOLOGIA	
	COLOCACION DE LUMINARIA PTLLED-1015/65 TIPO LED.
	MOLDURA CURVA EN FORMA DE NARIZ DE 25X25 CM A BASE DE DUROK.
	COLOCACION DE VITROPISO TIPO DUELA DE 17.5 X 91 CMS.
	COLOCACION DE VITROPISO TIPO DUELA DE 18 X 50 CMS.

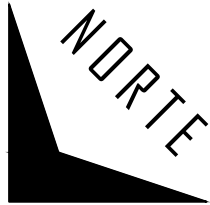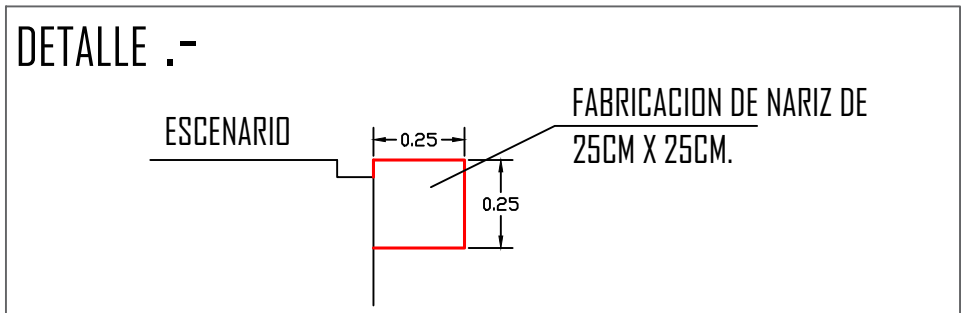

OBRA EXTERIOR 3.-