

Obra:
**CONSTRUCCION DE POZO
PROFUNDO DE LA COMUNIDAD
DE EL ROBLE, ELOTA, SINALOA.**

Localidad:
EL ROBLE, MUNICIPIO DE ELOTA,
ESTADO DE SINALOA.

Contenido:
DETALLE DE POZO PROFUNDO
PARA AGUA POTABLE .

Simbología:

Dibujo:

C. ARQ. ROBERTO CABANILLAS PRADO
Reviso:

C. ING. DAVID GERMAN OSUNA IRIBE.


Autorizo:

C. L.A.E. JULIO CESAR RIOS FRANCO

Fecha: Numero de plano:

SEPTIEMBRE
2021.

AP/01.

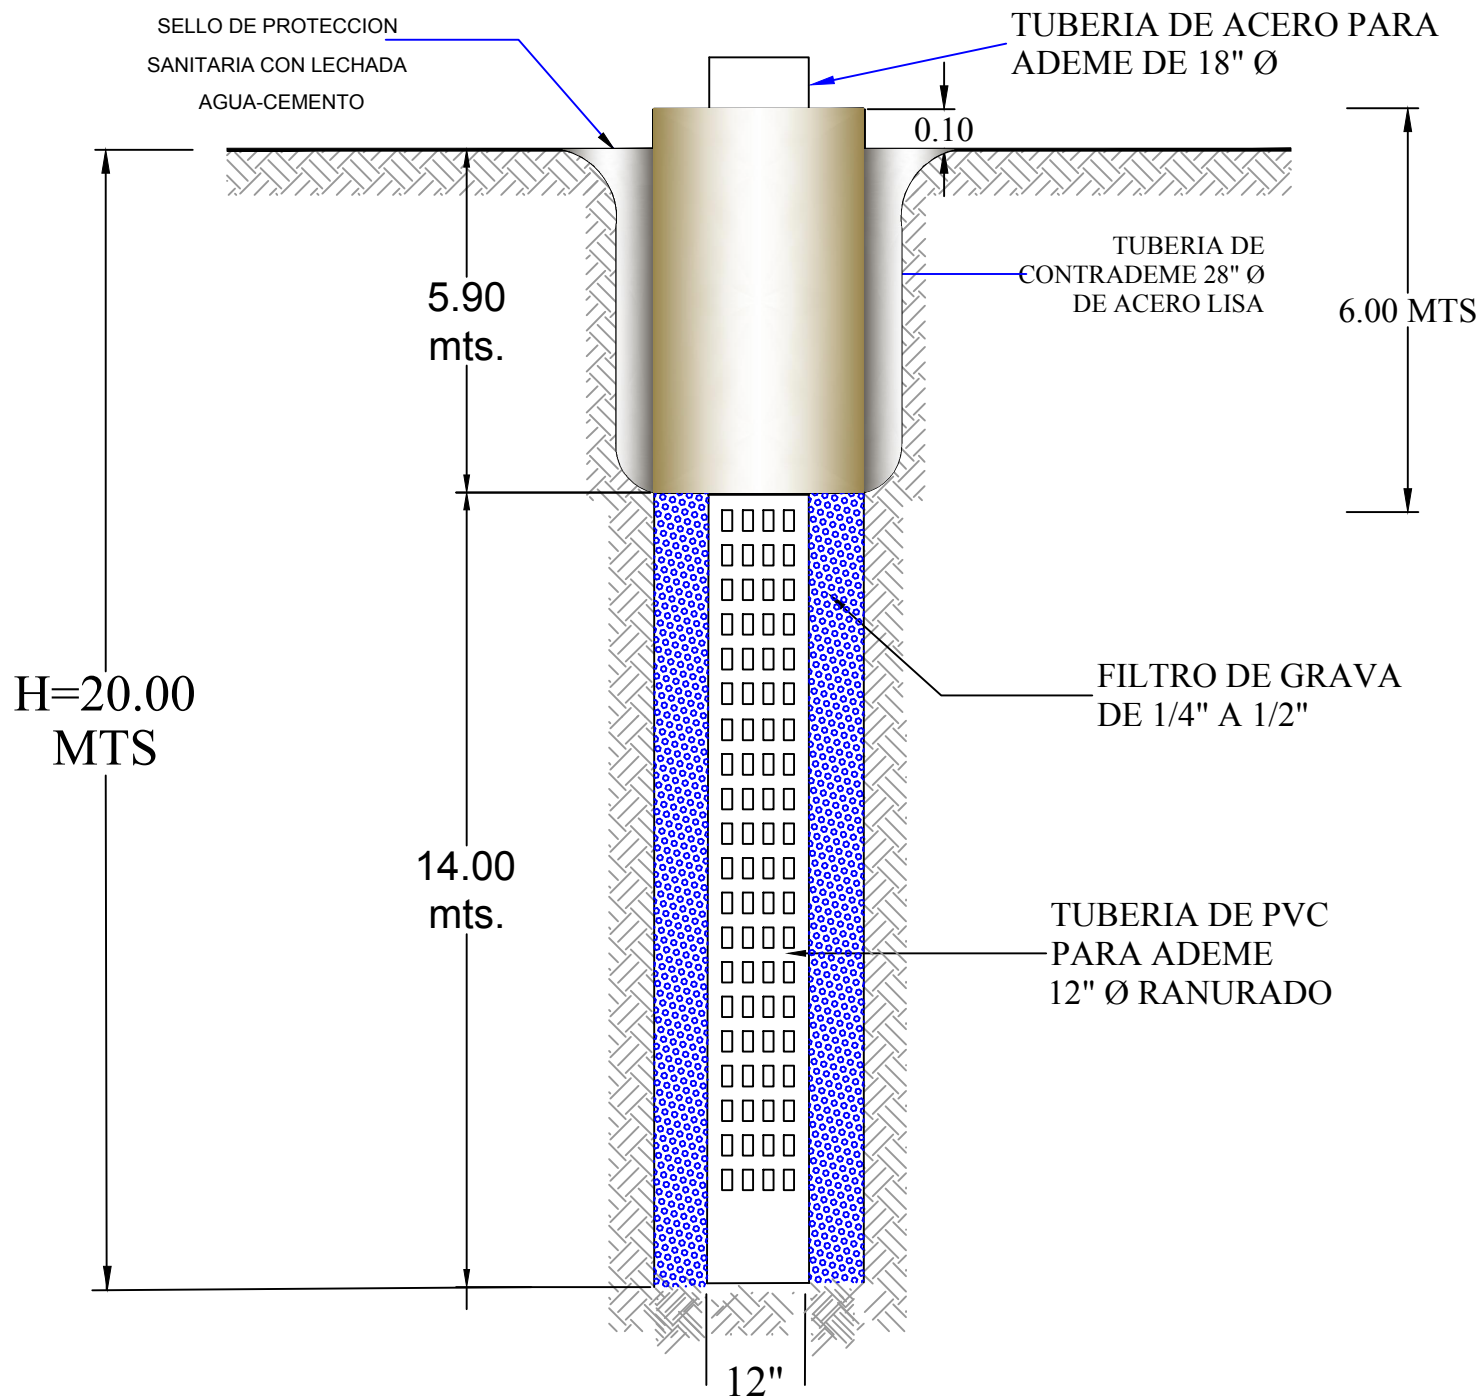

DETALLE DE POZO PROFUNDO

SISTEMA DE AGUA POTABLE