
LOCALIZACION

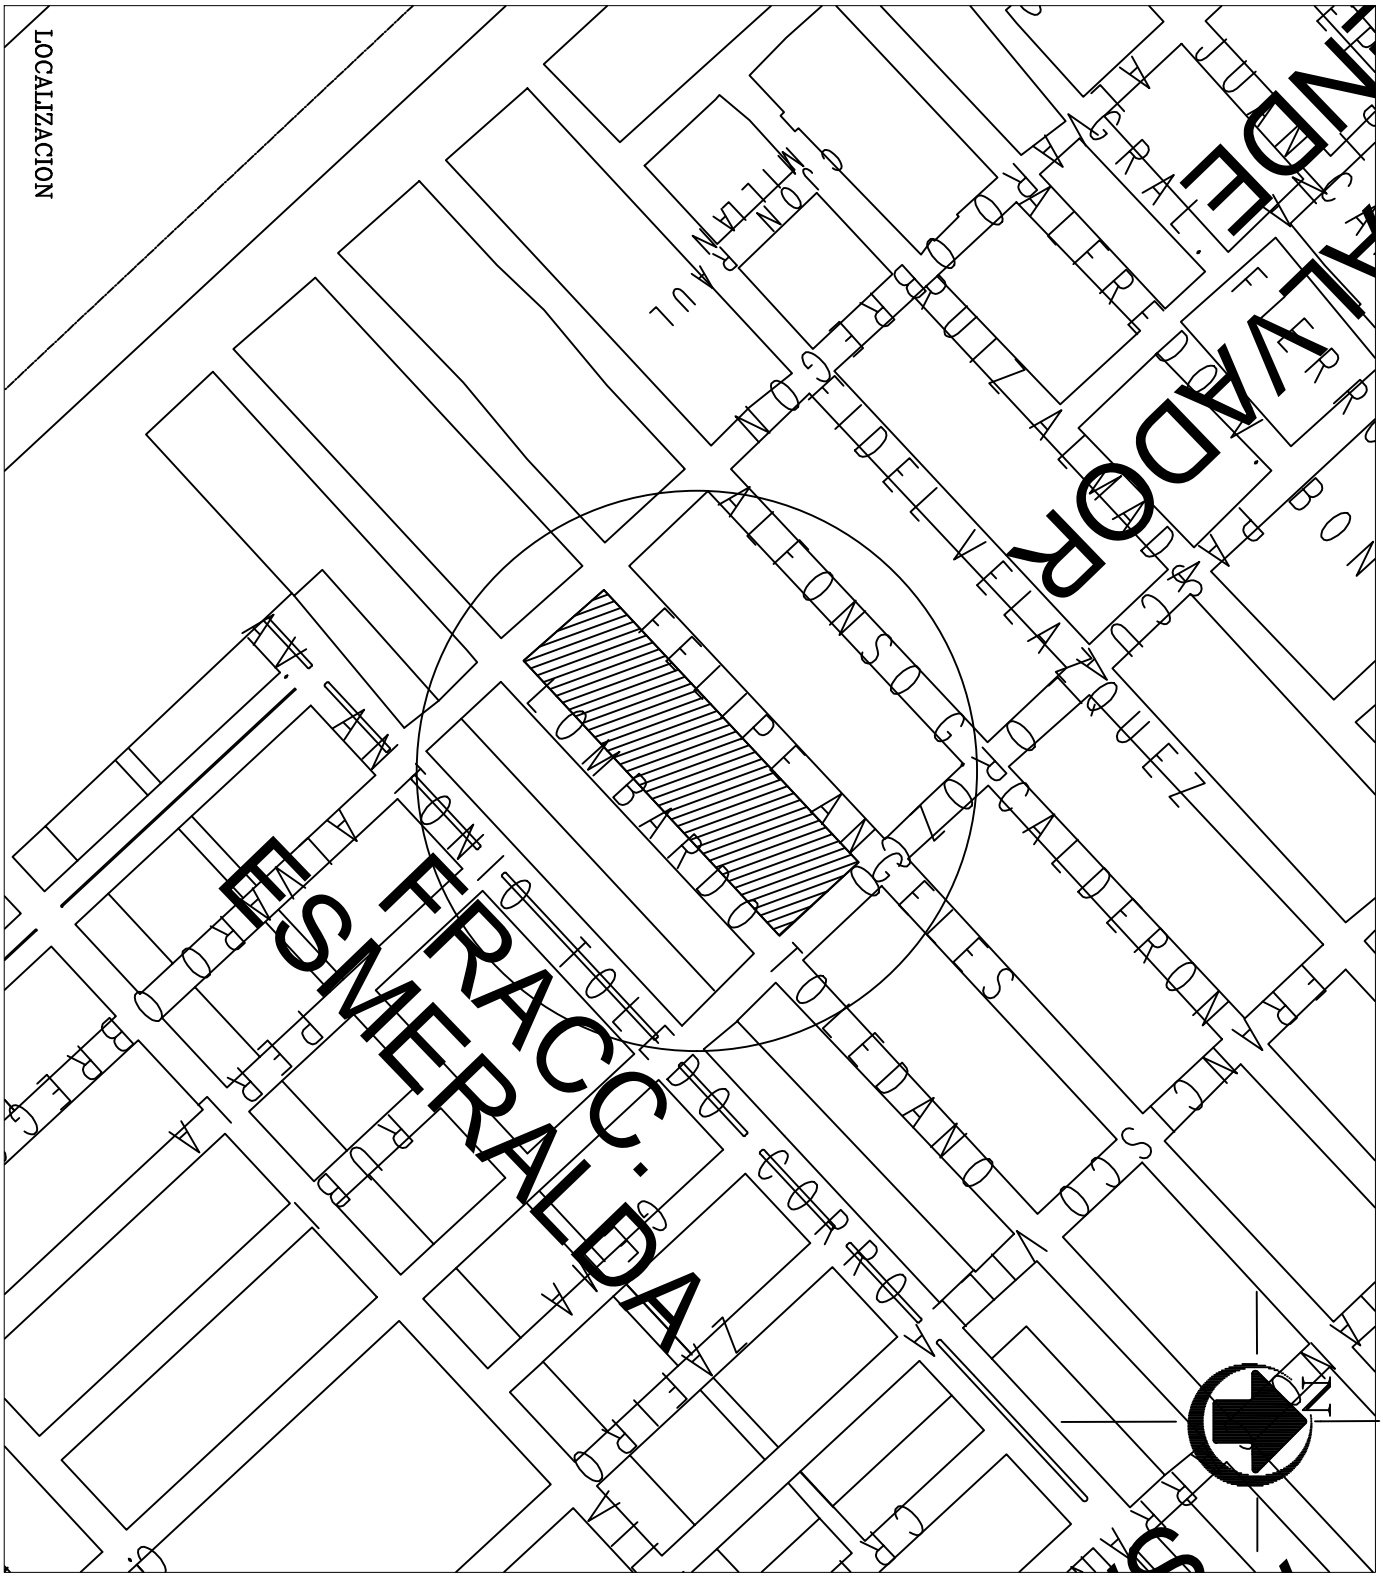

2024	DIRECCION DE OBRAS PUBLICAS	2027	
PRESIDENTA MUNICIPAL: LIC. ESTRELLA PALACIOS DOMINGUEZ		ENCARGADO DE OBRAS PUBLICAS: ING. MARTIN GALLARDO NORIEGA	
PROYECTO: M I C R O L O C A L I Z A C I Ó N		PROYECTISTA: DPTO. DE OBRAS PUBLICAS	DIBUJANTE: DPTO. DE OBRAS PUBLICAS
LOCALIZACION: EN LA CIUDAD DE MAZATLÁN	ESCALA:		LAMINA: 1

MUNICIPIO DE MAZATLAN