
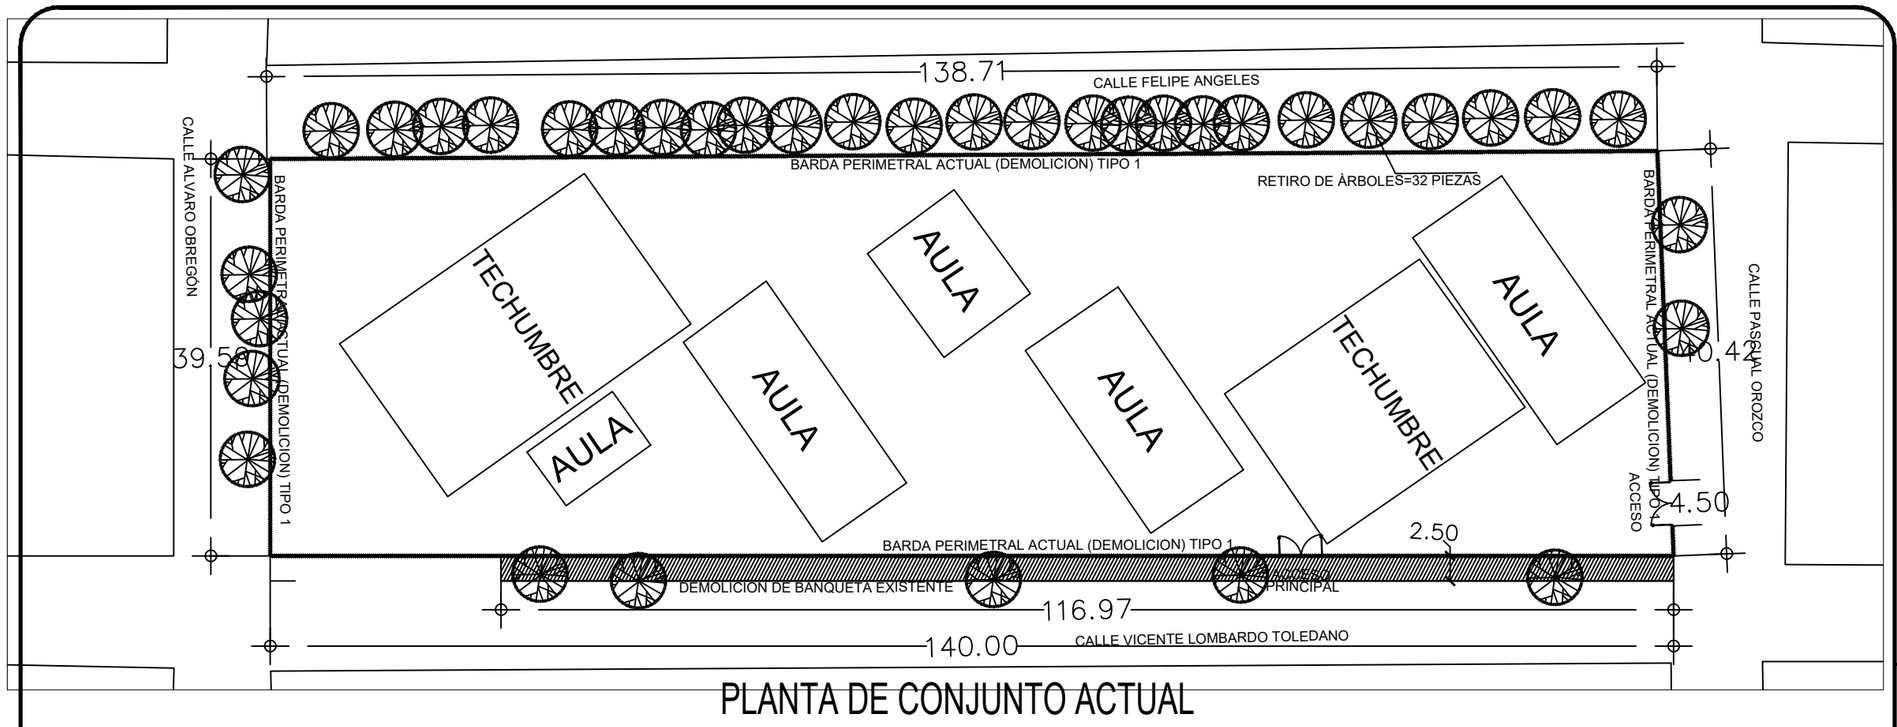


PLANTA DE CONJUNTO ACTUAL

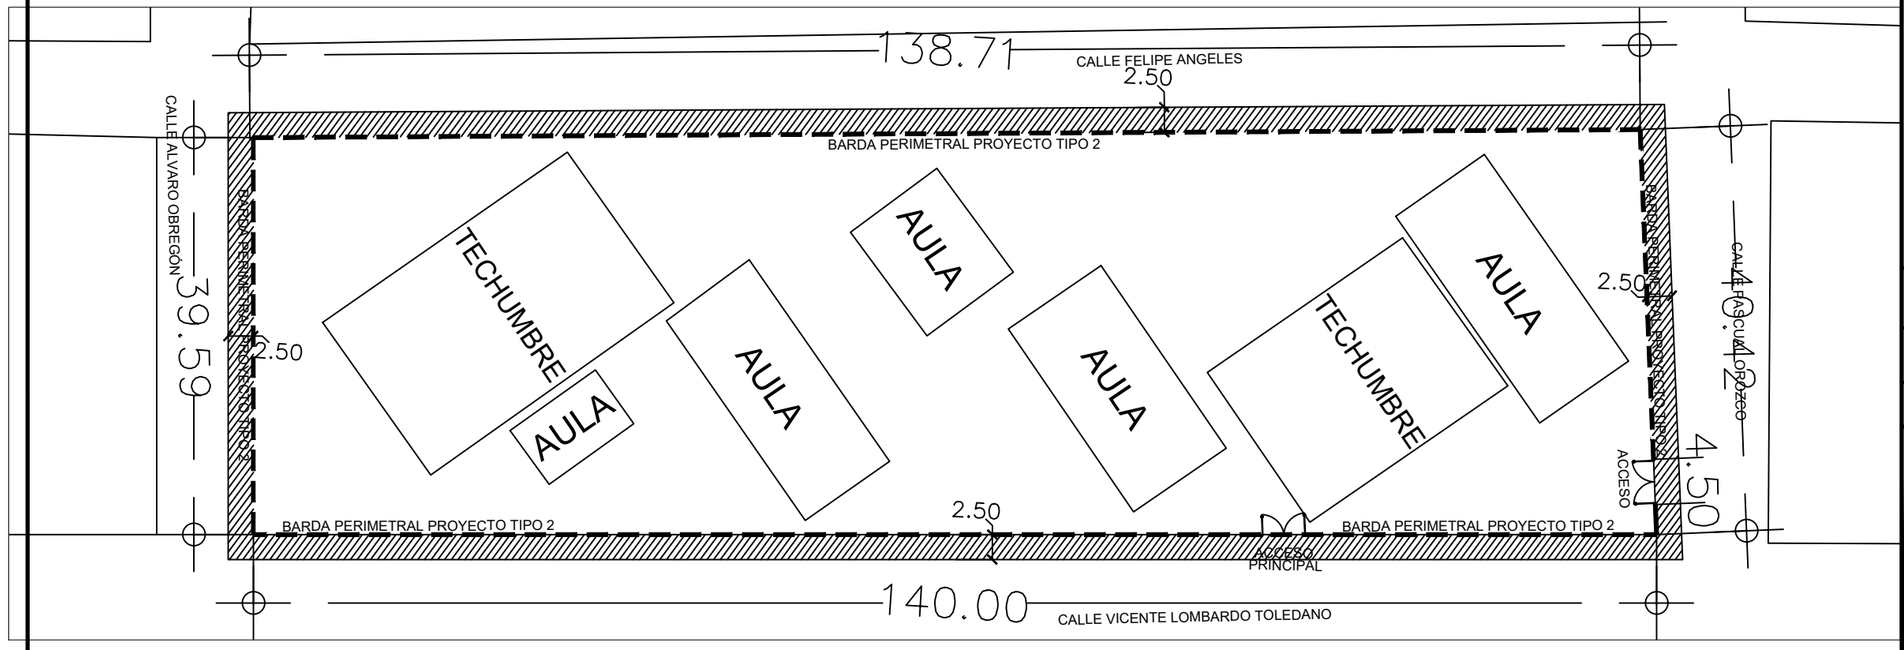

PLANTA DE CONJUNTO PROYECTO

2024 - 2027

M A Z A T L Á N
BIENESTAR PARA TODOS

PRESIDENTA MUNICIPAL
LIC. ESTRELLA PALACIOS DOMÍNGUEZ

ENCARGADO DE OBRAS PÚBLICAS
ING. MARTÍN GALLARDO NORIEGA


SUBDIRECTOR DE OBRAS PÚBLICAS:
ARQ. MARTIN GONZÀLEZ OSUNA

JEFE DEL DEPTO. DE PROYECTOS Y TOPOGRAFÍA:
ING. JUAN CARLOS GALARZA BARRON

INTEGRANTES DEL DEPARTAMENTO DE PROYECTOS :
ARQ. JESUS IVAN MORENO JIMENEZ
ARQ. ANA GABRIELA OSUNA RENDÓN

OBRAS PÚBLICAS

PROYECTO:
CONSTRUCCIÓN DE BARDA PERIMETRAL
EN ESCUELA PRIMARIA SALVADOR ALLENDE
COL. SALVADOR ALLENDE

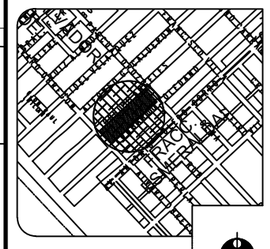

LOCALIZACIÓN

ESCALA :	LAMINA No.
S/E	1
FECHA : JULIO DEL 2025	
DISEÑO - DIBUJO: ARQ. ANA GABRIELA OSUNA RENDÓN	CLAVE .....

MUNICIPIO DE MAZATLAN
CALLE ANGEL FLORES S/N COLONIA CENTRO MAZATLAN , SIN.