
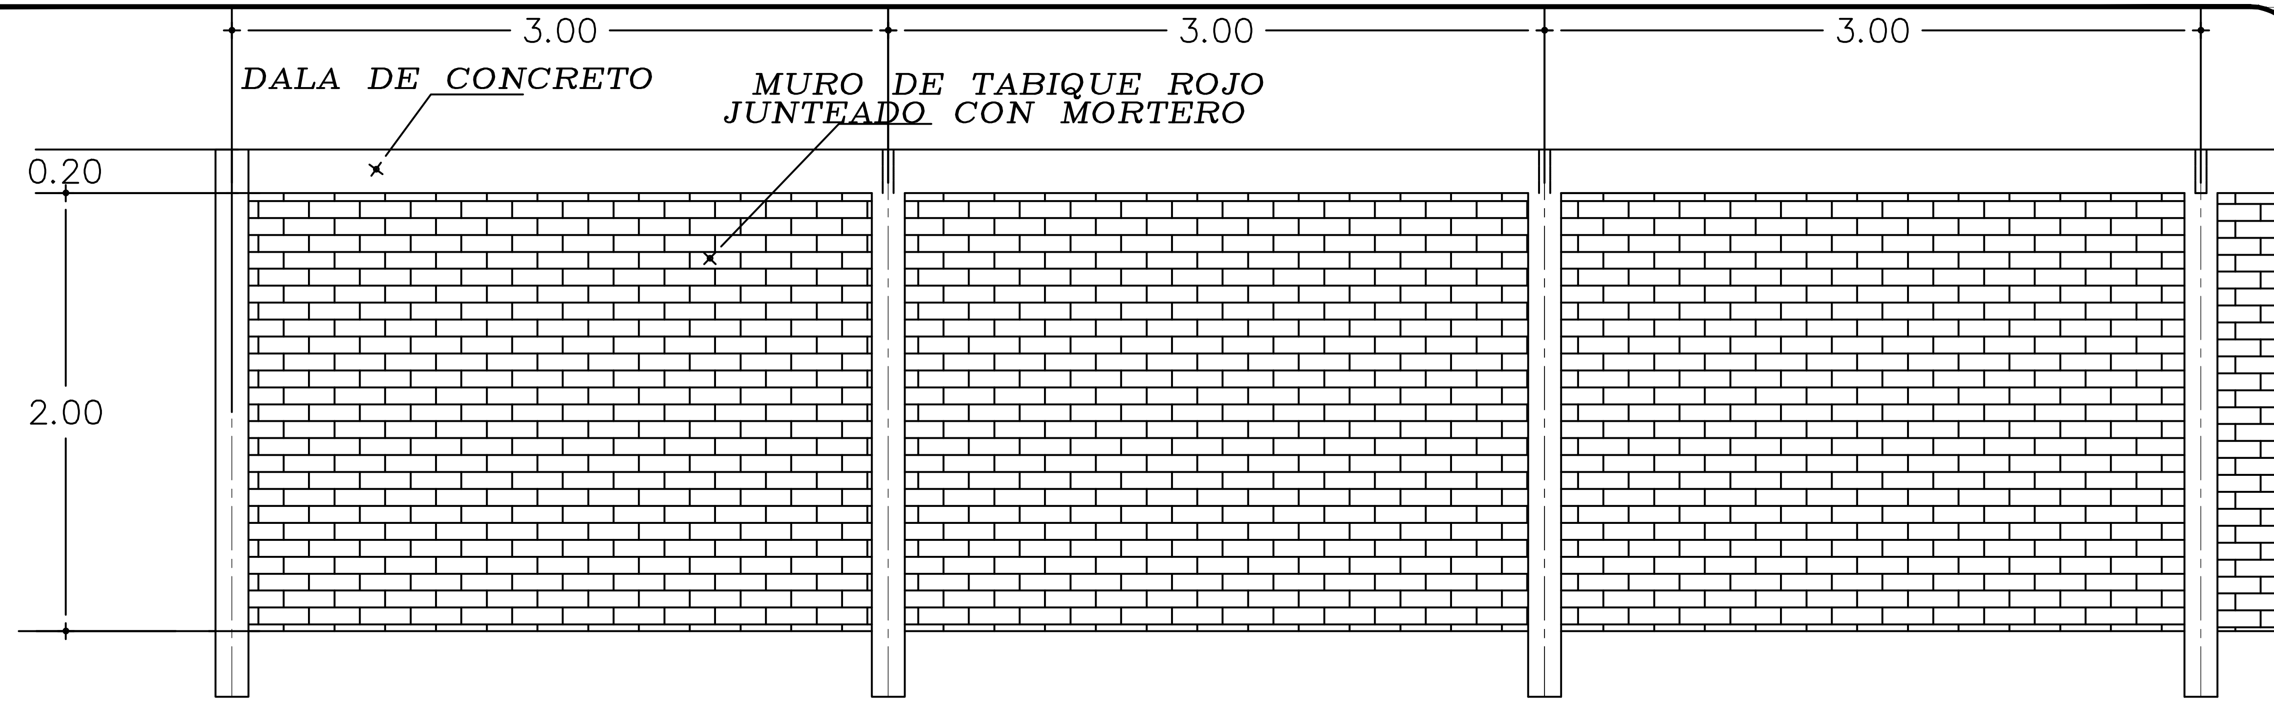


BARDA PERIMETRAL TIPO 1 (DEMOLICIÓN)

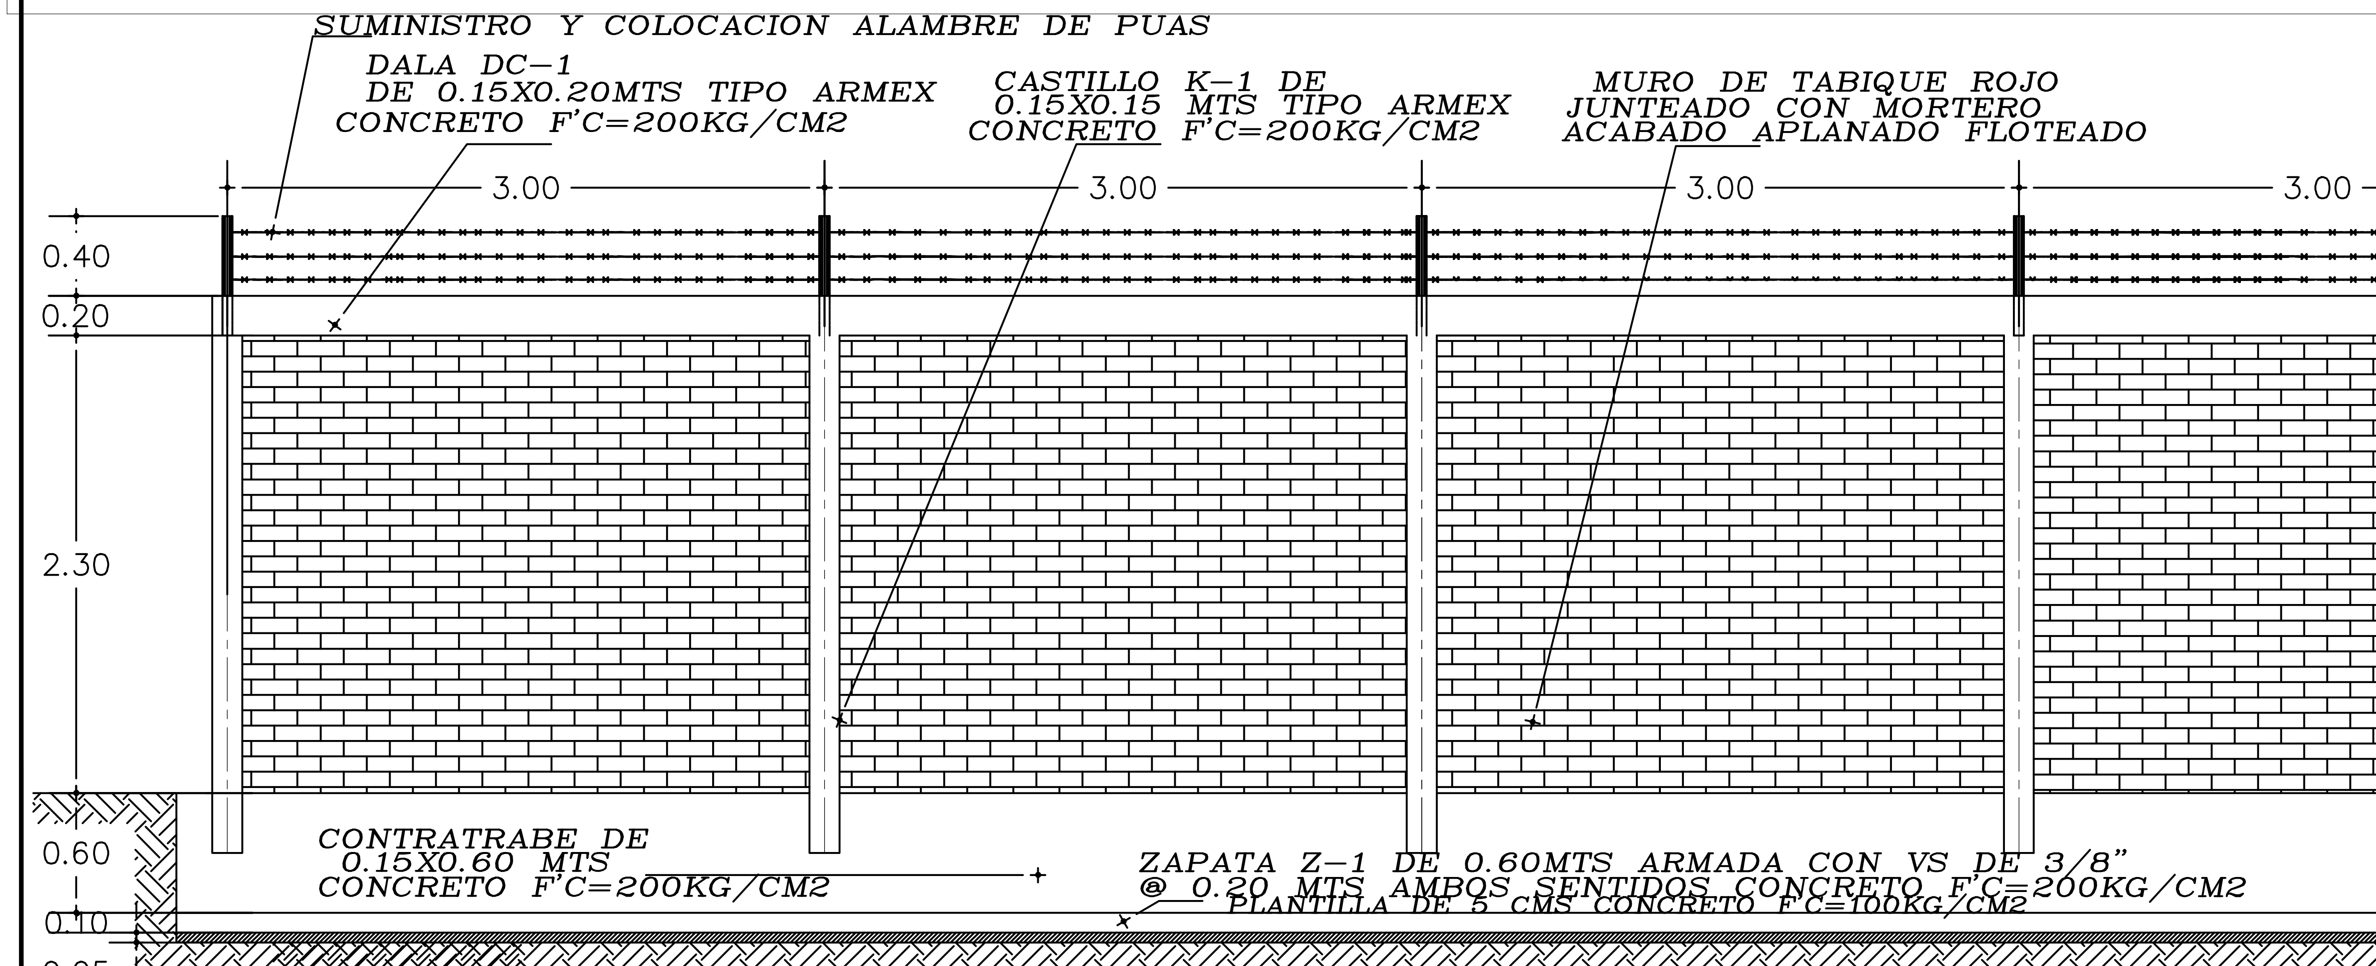

CORTE LONGITUDINAL DE BARDA PERIMETRAL PROYECTO
BARDA TIPO 2

2024 - 2027

MAZATLÁN
BIENESTAR PARA TODOS

PRESIDENTA MUNICIPAL
LIC. ESTRELLA PALACIOS DOMÍNGUEZ

ENCARGADO DE OBRAS PÚBLICAS
ING. MARTÍN GALLARDO NORIEGA


SUBDIRECTOR DE OBRAS PÚBLICAS:
ARQ. MARTIN GONZÁLEZ OSUNA

JEFE DEL DEPTO. DE PROYECTOS Y TOPOGRAFÍA:
ING. JUAN CARLOS GALARZA BARRON

INTEGRANTES DEL DEPARTAMENTO DE PROYECTOS :
ARQ. JESUS IVAN MORENO JIMENEZ
ARQ. ANA GABRIELA OSUNA RENDÓN

OBRAS PÚBLICAS

PROYECTO:
CONSTRUCCIÓN DE BARDA PERIMETRAL
EN ESCUELA PRIMARIA SALVADOR ALLENDE
COL. SALVADOR ALLENDE

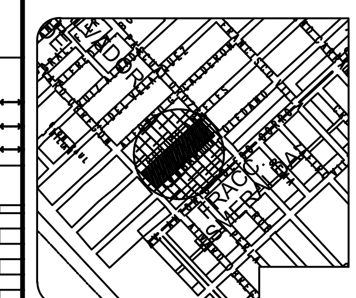

LOCALIZACIÓN

NORTE

ESCALA : S/E	LAMINA No. 2
FECHA : JULIO DEL 2025	
DISEÑO - DIBUJO: ARQ. ANA GABRIELA OSUNA RENDÓN	CLAVE --------

MUNICIPIO DE MAZATLAN
CALLE ANGEL FLORES S/N COLONIA CENTRO MAZATLAN , SIN.