


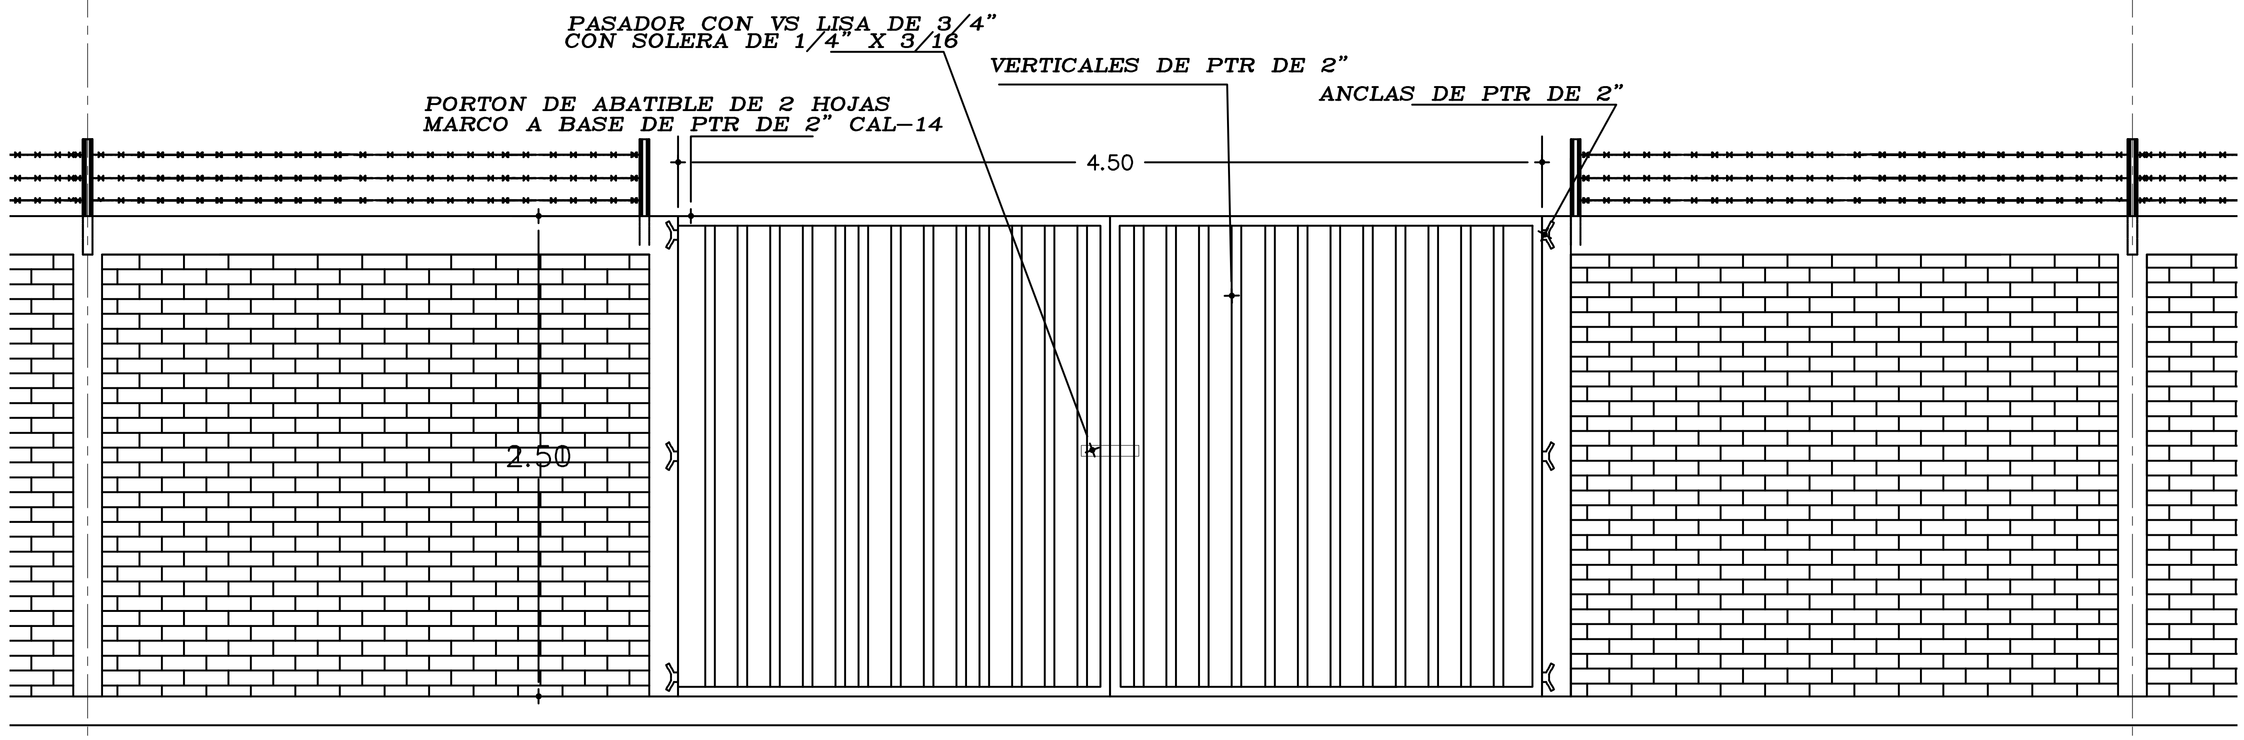


ALZADO DE PORTÓN PROYECTO

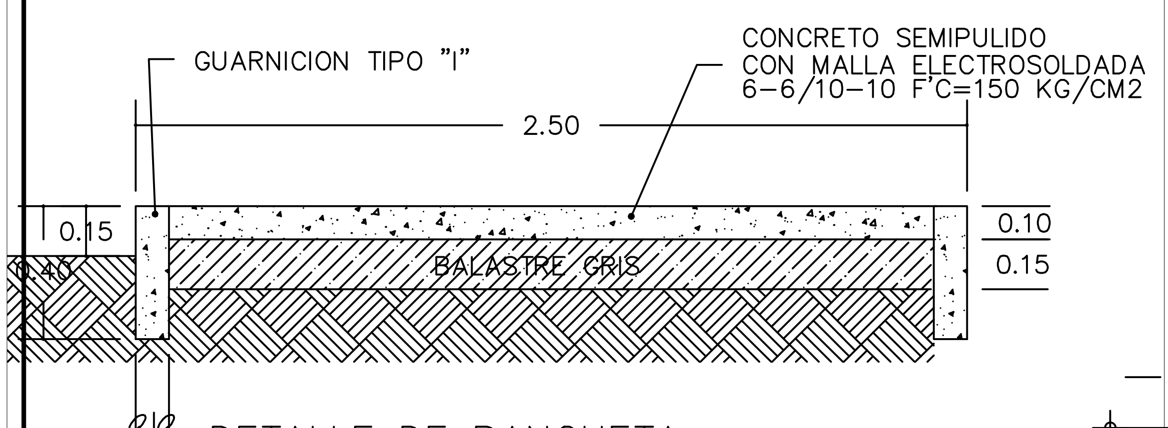

DETALLE DE BANQUETA

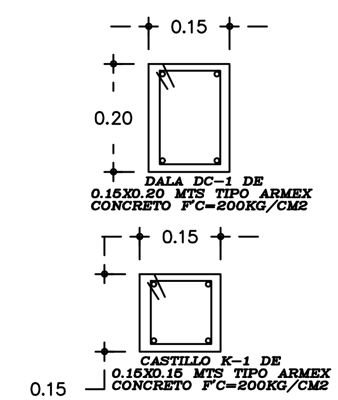

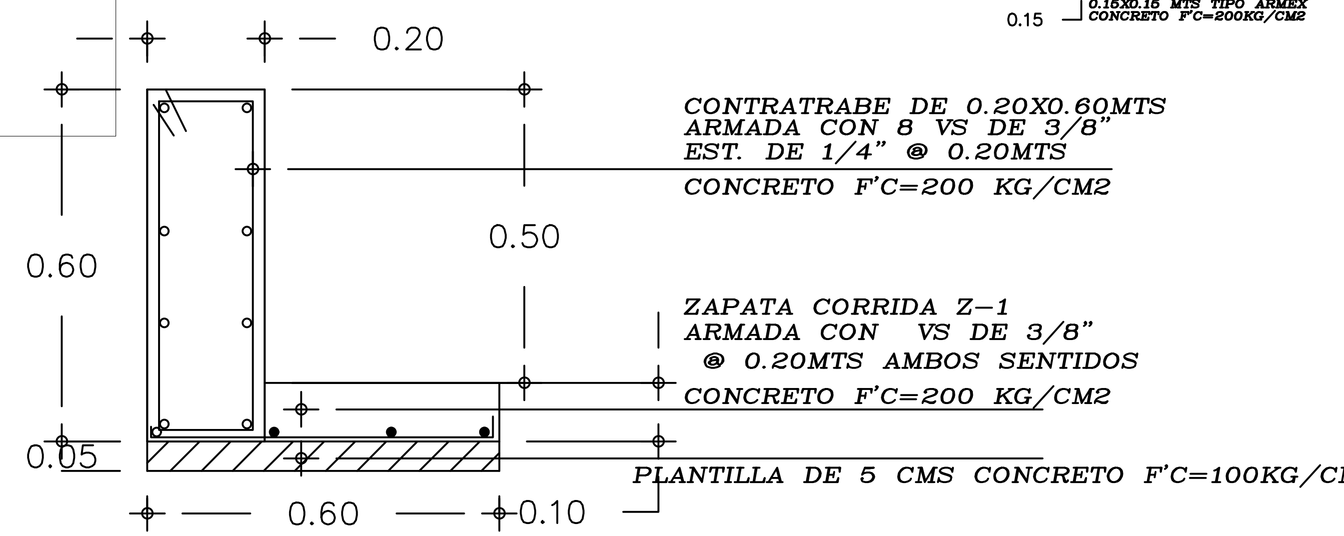

CORTE TRANSVERSAL A-A

2024 - 2027

MAZATLÁN

BIENESTAR PARA TODOS

PRESIDENTA MUNICIPAL

LIC. ESTRELLA PALACIOS DOMÍNGUEZ

ENCARGADO DE OBRAS PÚBLICAS

ING. MARTÍN GALLARDO NORIEGA

SUBDIRECTOR DE OBRAS PÚBLICAS:


ARQ. MARTIN GONZÁLEZ OSUNA

JEFE DEL DEPTO. DE PROYECTOS Y TOPOGRAFÍA:

ING. JUAN CARLOS GALARZA BARRON

INTEGRANTES DEL DEPARTAMENTO DE PROYECTOS :
ARQ. JESUS IVAN MORENO JIMENEZ
ARQ. ANA GABRIELA OSUNA RENDÓN

PROYECTO:
CONSTRUCCIÓN DE BARDA PERIMETRAL
EN ESCUELA PRIMARIA SALVADOR ALLENDE
COL. SALVADOR ALLENDE

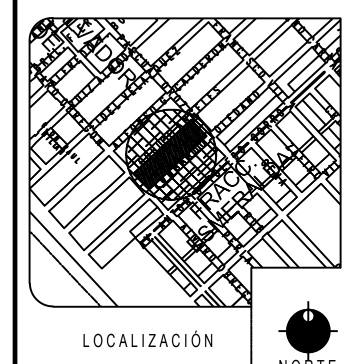

LOCALIZACIÓN

OBRAS PÚBLICAS

ESCALA : S/E	LAMINA No. 3
FECHA : JULIO DEL 2025	
DISEÑO - DIBUJO: ARQ. ANA GABRIELA OSUNA RENDÓN	CLAVE --------

MUNICIPIO DE MAZATLAN

CALLE ANGEL FLORES S/N COLONIA CENTRO MAZATLAN , SIN.