


ETAPA 2022:
REHABILITACION DE ACCESOS

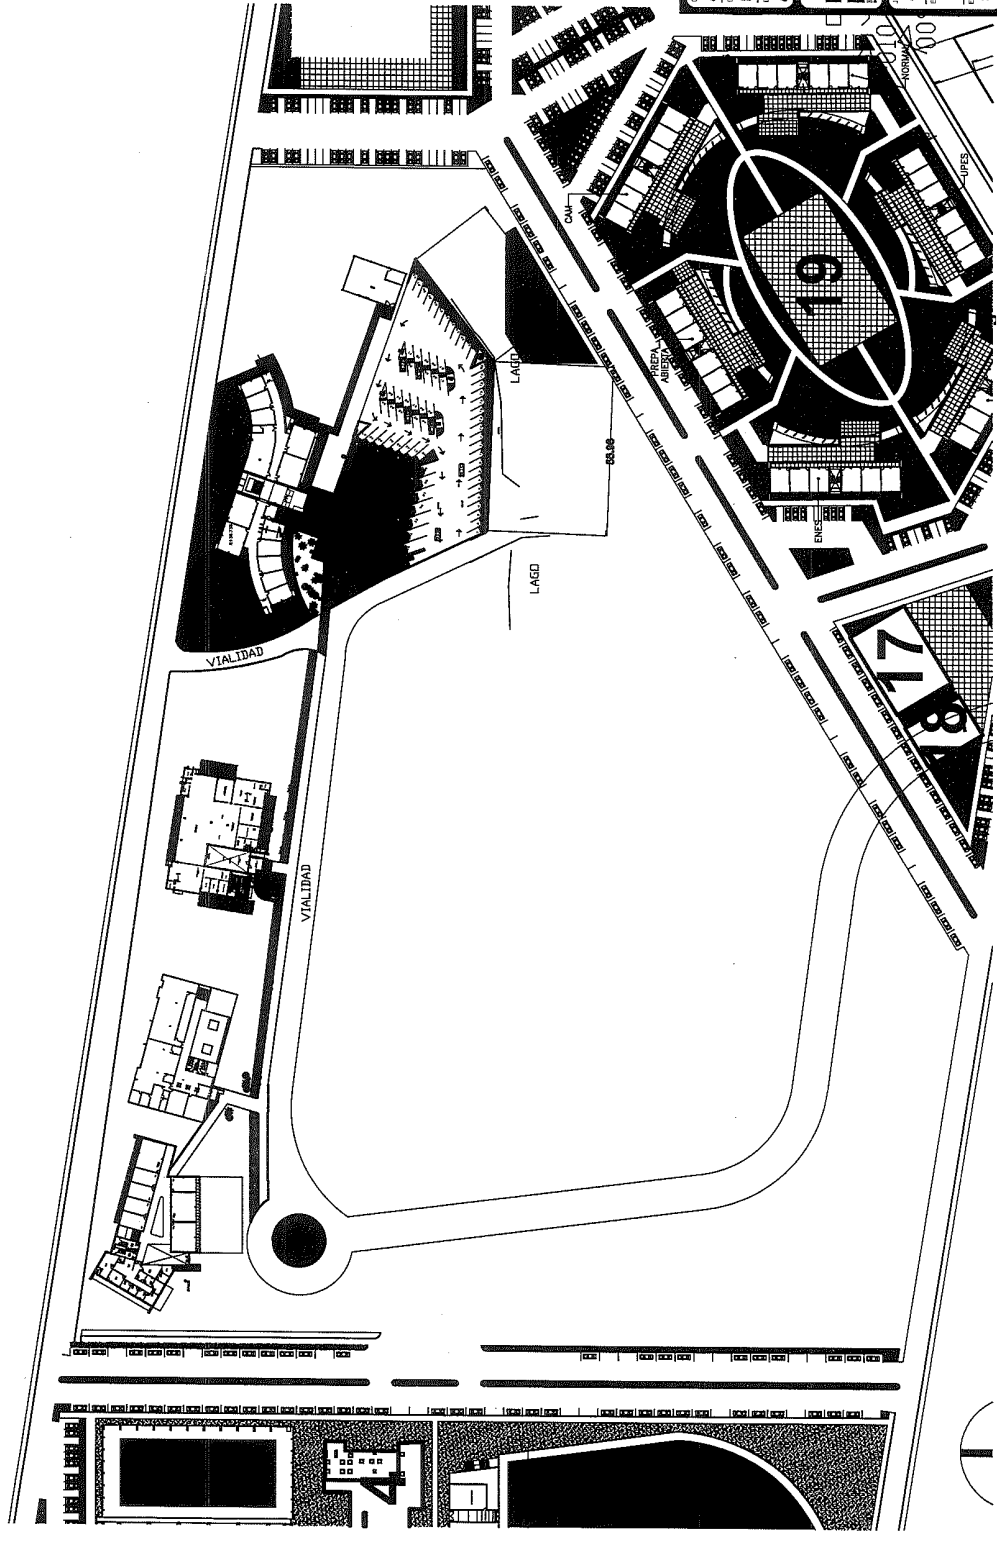

SINALOEA GOBIERNO DEL ESTADO	
DIRECTOR GENERAL ARG. HUGO ECHAVE MENESES	DIRECTOR DE INFRAESTRUCTURA ING. JOAQUIN O. MURRETA CASTRO
DIRECTOR DE PLANEACION ARG. CHEDY M. ROSALES ORNELAS	POTRO DE PLANTEL: CIUDAD EDUCADORA
ISIFE INSTITUTO SINALOENSE DE INVESTIGACION Y SERVICIOS EDUCATIVOS	UNIDAD: CARRITERA A IMAJA
JEFE DE PROYECTO ARG. ELSA A. BARBAZA S.	PROYECTO: OBRA EXTERIOR
ELABORADO: 2017	PLANTEL: EXTERIOR
MODIFICACION: 2017	CO-01

VERSION: 02

RETENCION: DOS AÑOS

ARCHIVO: DIRECCION DE PLANEACION Y PROGRAMACION

RPPP-01.03