

H. AYUNTAMIENTO DE CULIACAN

PROYECTO:  
PAVIMENTACION CON CONCRETO HIDRAULICO EN CALLE GRAL. MAXIMILIANO GAMEZ, ENTRE AV. RUBEN MARTI Y AV. JESUS SILVA HERZOG EN LA COLONIA ESTHELA ORTIZ DE TOLEDO, CULIACAN, SINALOA.

CULIACAN, SINALOA.

CROQUIS DE LOCALIZACION:



CONTENIDO:

PLANTA DE ALUMBRADO.-

OBSERVACIONES:



ARG. JUAN DE DIDS GAMEZ MENDIVIL  
PRESIDENTE MUNICIPAL

ING. ROBERTO ALFONSO ZAZUETA TAPIA  
SRIO. MPAL. DE OBRAS Y SERVICIOS PUBLICOS

ARG. ARLETTE DIAZ LEDIN  
DIRECTOR DE OBRAS PUBLICAS

ELABORO:

UNIDAD DE EVALUACION TECNICA

REVISO:

UNIDAD DE EVALUACION TECNICA

CLAVE PRESUPUESTO:

PAV122MAXIMILIANOGAMEZESTHELAORTIZ

COORDENADAS GEOGRAFICAS:

24°45'53.35"N 107°24'44.87"D

ESCALA:

S/ESC.


FECHA:

2022

ARCHIVO:

NUMERO DE PLANO:

7 DE 11

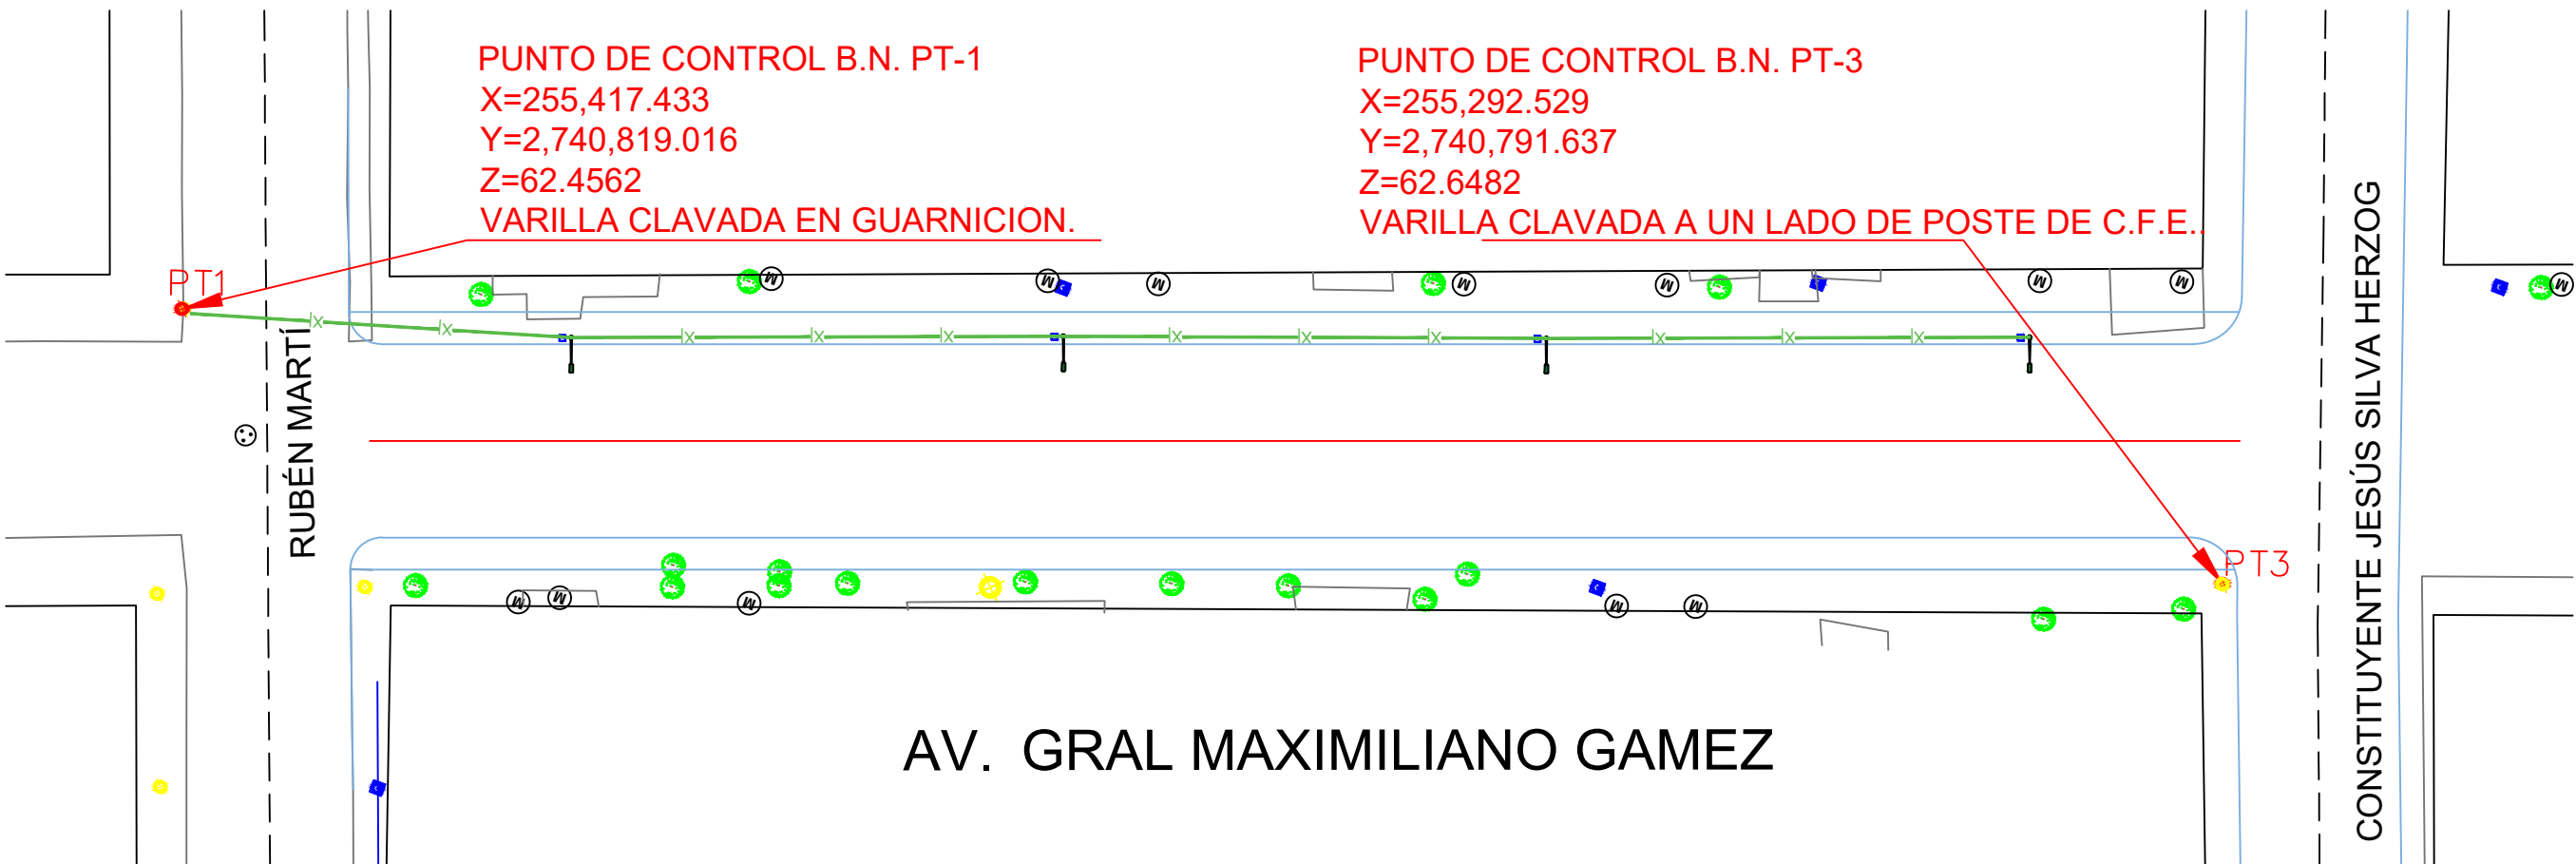

AV. GRAL MAXIMILIANO GAMEZ

RUBÉN MARTÍ

CONSTITUYENTE JESÚS SILVA HERZOG

PLANTA DE ALUMBRADO.-