


# PLANTA ACTUAL

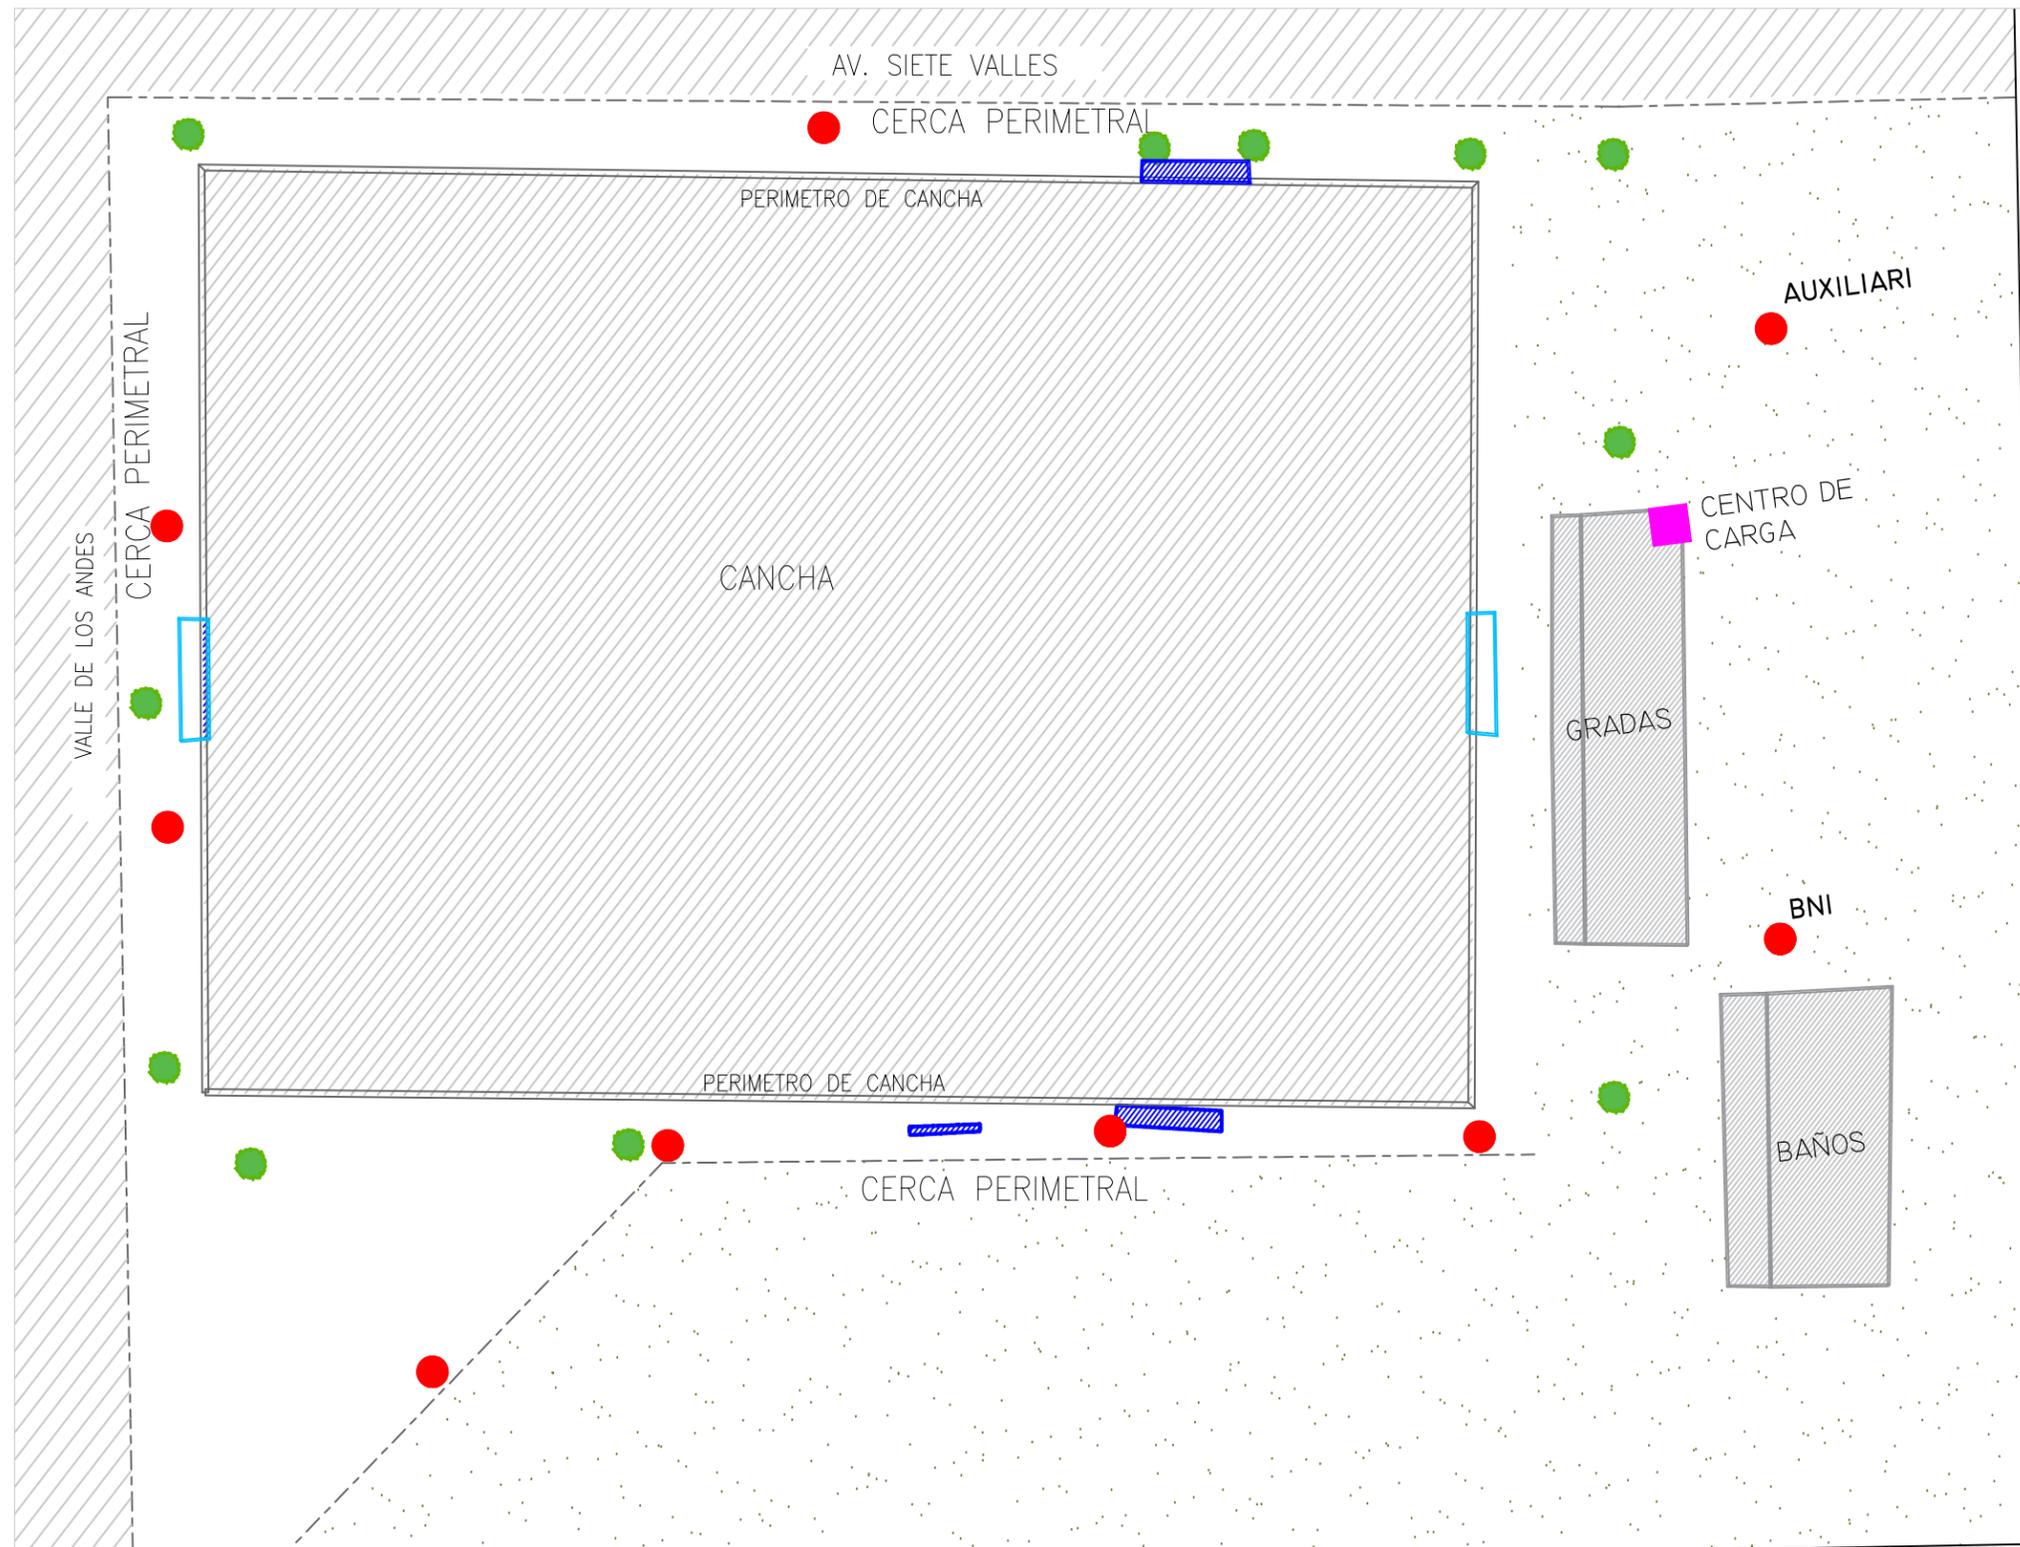

SIMBOLOGIA	
	ARBOL
	BANCA
	LAMPARA
	CENTRO DE CARGA
	PORTERIAS



**PROYECTO:**  
PRESUPUESTO REFERENTE A CONSTRUCCIÓN DE CANCHA DE FUTBOL DE PASTO SINTÉTICO EN POLIDEPORTIVO ENTRE CALLE JARDINES DEL VALLE Y AV. SIETE VALLES FRACC. VALLE ALTO EN EL MUNICIPIO DE CULIACÁN, SINALOA.



**CONTENIDO:**  
MACROLOCALIZACION  
MICROLOCALIZACION

**DESCRIPCION:**



ARG. JUAN DE DIOS GAMEZ MENDIVIL  
PRESIDENTE MUNICIPAL.

ARG. ARLETTE DIAZ LEON  
SECRETARIA MUNICIPAL DE OBRAS Y SERVICIOS PUBLICOS

ING. SOREC MOISES MONARREZ FELI  
DIRECTOR DE OBRAS PUBLICAS

**ELABORO:**  
AREA DE EVALUACION TECNICA

**REVISO:**  
AREA DE EVALUACION TECNICA

**COORDENADAS GEOGRAFICAS:**  
24°48'21.77" 107°27'54.14"O

**FECHA:** 2023  
**ESCALA:** S/ESC.

**Nº DE PLANO:**  
2 DE 3