


PLANTA PROPUESTA

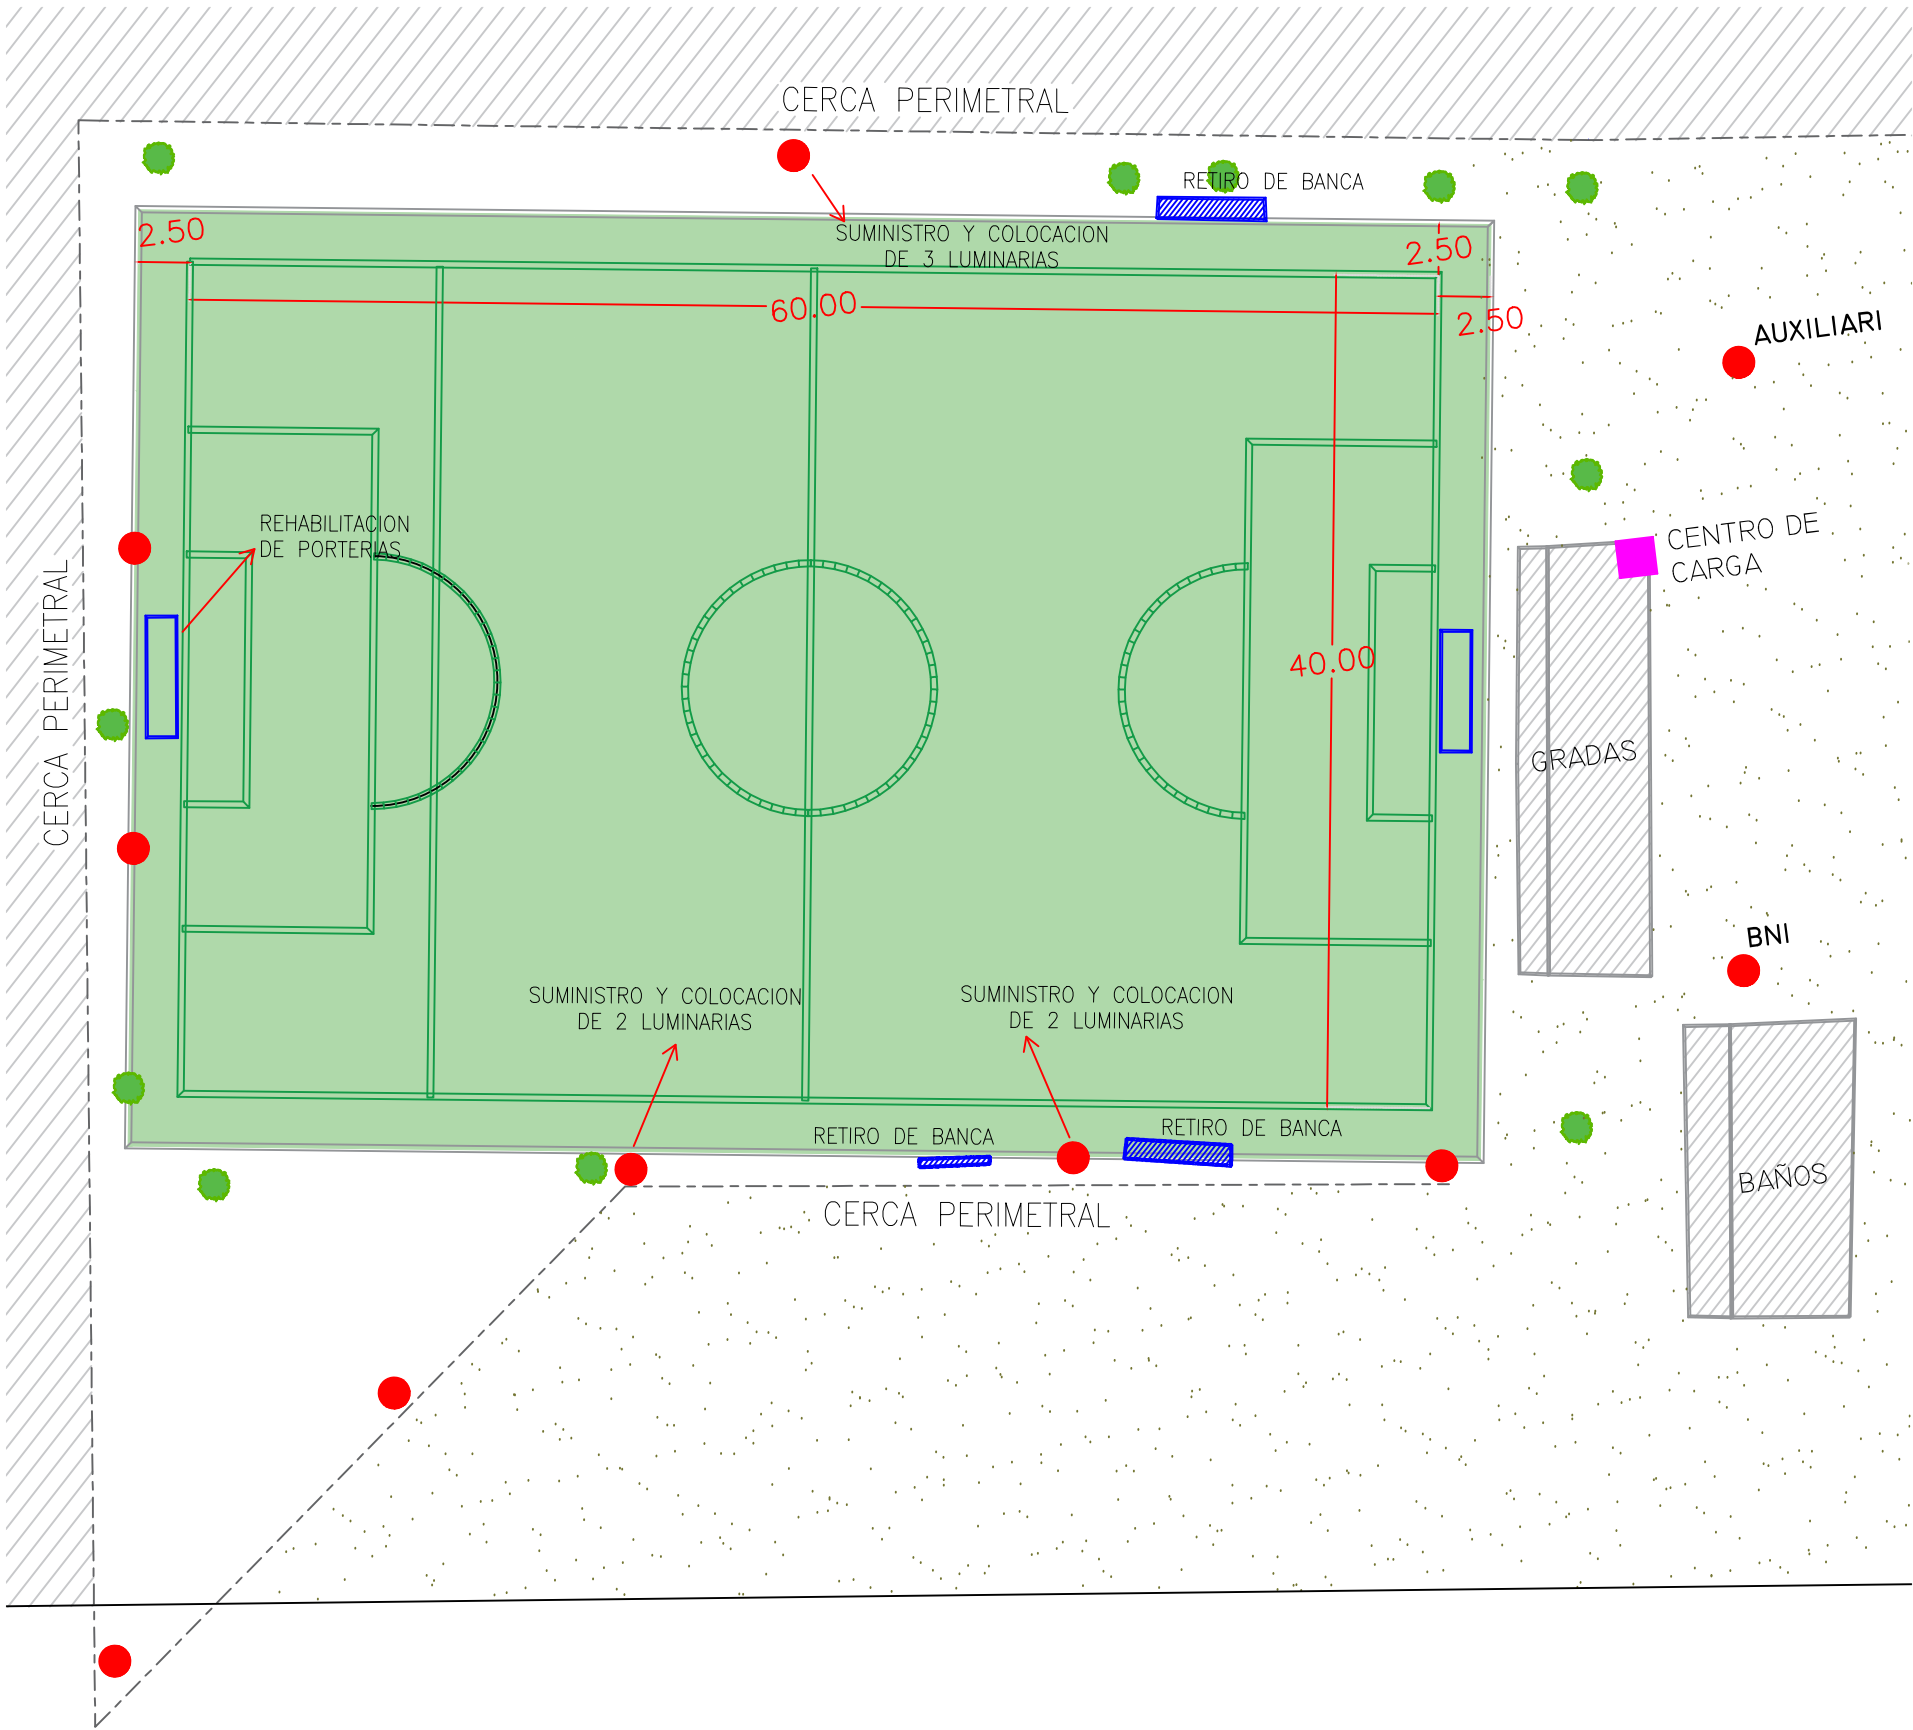

DETALLE DE PASTO



DETALLE DE LUMINARIA



Reflector LED 500w Halcón Plus 500 FR-HALCONPLUS500  
Forlighting

Material: Aluminio Equipo:  
Driver Dimensiones: 805x325x200mm / 12Kg  
Índice Protección: 65  
Óptica: Wide Flood  
Temp. (K) / Color: 6000K  
Operación: 110-240V 50/60Hz



AYUNTAMIENTO DE  
CULIACAN

PROYECTO:

PRESUPUESTO REFERENTE A CONSTRUCCIÓN DE  
CANCHA DE FUTBOL DE PASTO SINTÉTICO EN  
POLIDEPORTIVO ENTRE CALLE JARDINES DEL VALLE Y  
AV. SIETE VALLES FRACC. VALLE ALTO EN EL MUNICIPIO  
DE CULIACÁN, SINALOA.

CROQUIS DE LOCALIZACION:



CONTENIDO:

PLANTA PROPUESTA

DESCRIPCION:



ARG. JUAN DE DIOS GAMEZ MENDIVIL  
PRESIDENTE MUNICIPAL.

ARG. ARLETTE DIAZ LEON  
SECRETARIA MUNICIPAL DE OBRAS Y  
SERVICIOS PUBLICOS

ING. SOREC MOISES MONARREZ FELI  
DIRECTOR DE OBRAS PUBLICAS

ELABORO:

AREA DE EVALUACION TECNICA

REVISO:

AREA DE EVALUACION TECNICA

COORDENADAS GEOGRAFICAS:

24°48'21.77" 107°27'54.14°0

FECHA:

2023

ESCALA:

S/ESC.

Nº DE PLANO:

3 DE 3