
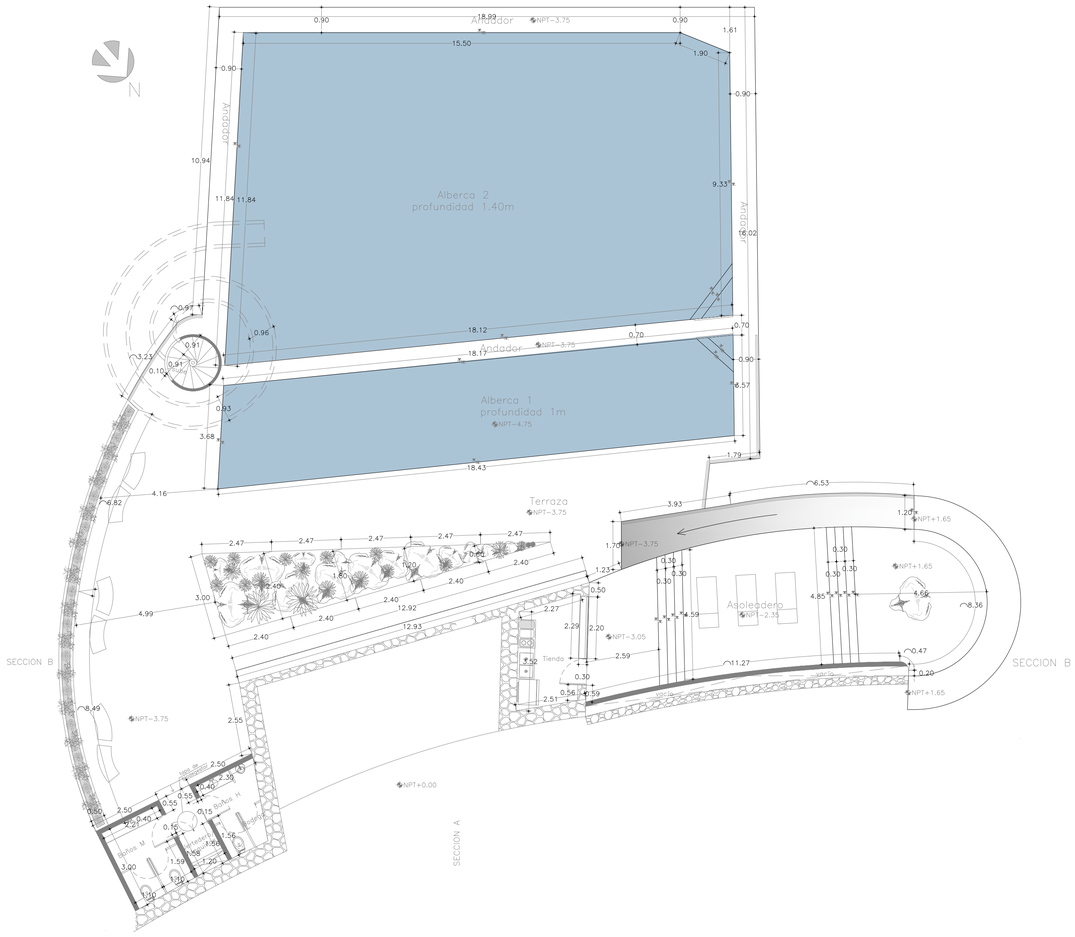


CARPA OLIVERA — NIVEL -1
REMODELACIÓN — PLANTA ARQUITECTÓNICA

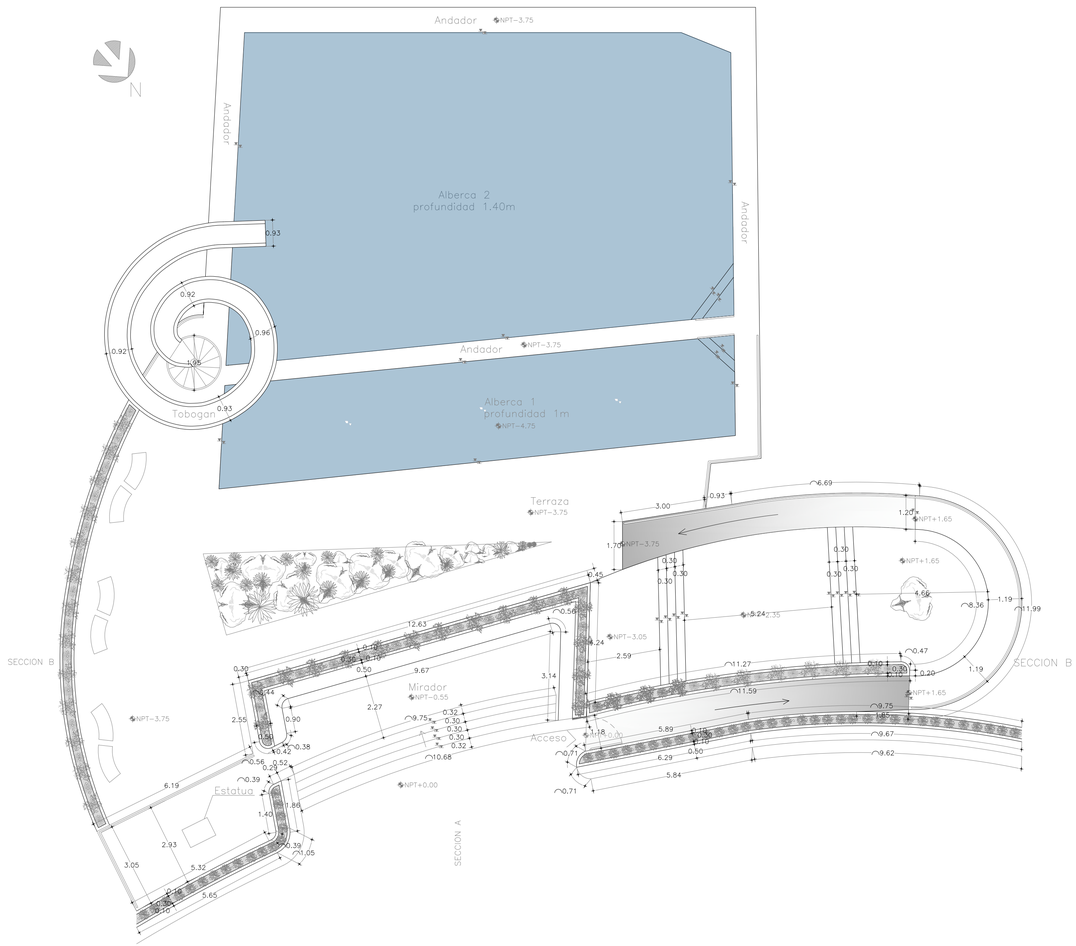

CARPA OLIVERA — NIVELCALLE
REMODELACIÓN — PLANTA ARQUITECTÓNICA

JH ARQUITECTURA


NOMBRE DEL PROYECTO :

CARPA OLIVERA -
PROPUESTA DE REMODELACIÓN

UBICACIÓN :

82000, P.º Claussen, 82000 Mazatlán, Sin.

PLANO DE UBICACIÓN :

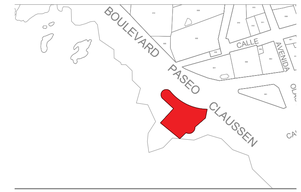

DISEÑO :

JH ARQUITECTURA

PROYECCIÓN Y DIGITALIZACIÓN :

JH ARQUITECTURA

CLIENTE :

H. Ayuntamiento de Mazatlán

FIRMAS Y SELLOS :

NOTAS/OBSERVACIONES :

CONTENIDO :

Planos de albañileria

FECHA : 27/03/2026

ESCALA : 1:75

CLAVE LÁMINA:

A L B - 0 1

© 2026 JH Arquitectura Todos los derechos reservados.