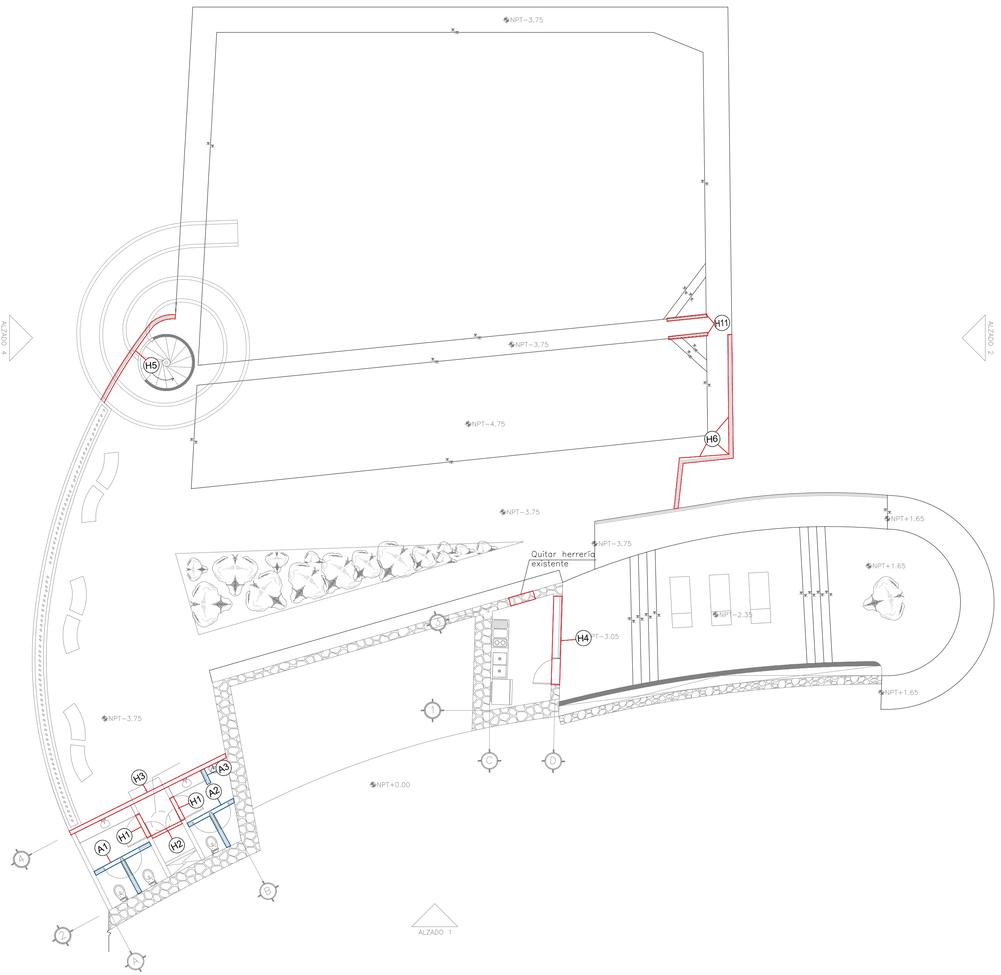


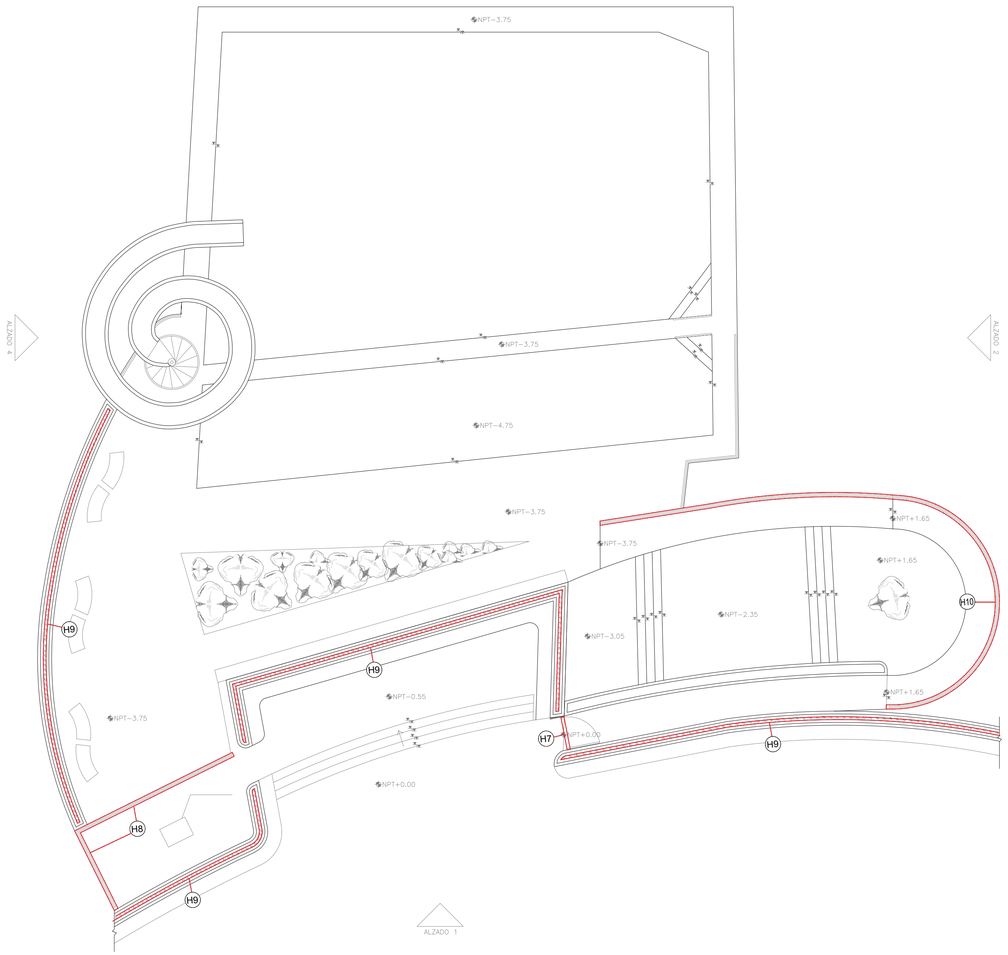


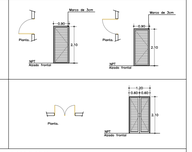
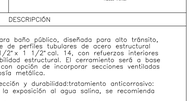
TABLA DE PUERTAS DE HERRERIA			
CLAVE	CANTIDAD	ÁREA	REPRESENTACIÓN GRÁFICA
H-1	01	Baños	
H-2	02	Baños	
DESCRIPCIÓN			
Puerta abatible de herreria para baño público, diseñada para alto tránsito, fabricada con bastidor a base de perfiles tubulares de acero estructural (PTR) de sección mínima 1 1/2" x 1 1/2" cal. 14, con refuerzos interiores que garanticen rigidez y estabilidad estructural. El cerramiento será a base de lámina de acero cal. 18, con opción de incorporar secciones ventiladas mediante perforaciones o celosía metálica. *Recomendaciones para protección y durabilidad:tratamiento anticorrosivo: dado el ambiente húmedo y la exposición al agua salina, se recomienda aplicar una capa de pintura anticorrosiva de alta resistencia o un recubrimiento epóxico en las estacas metálicas para protegerlas de la corrosión.			

TABLA DE MANTENIMIENTO A HERRERIAS EXISTENTES	
CLAVE	DESCRIPCIÓN DE MATENIMIENTO A HERRERIAS EXISTENTES
H-03 H-04	Se realizará mantenimiento correctivo y preventivo en elementos de herrería que presentan deterioro por exposición ambiental y desgaste natural. Los trabajos incluyen limpieza mecánica mediante lijado y/o cepillado para la remoción de óxido, pintura suelta y contaminantes; aplicación de tratamiento anticorrosivo en superficies metálicas expuestas. Posteriormente, se aplicará sistema de recubrimiento protector, compuesto por primario anticorrosivo y acabado final con pintura esmalte de alta resistencia, adecuado para exteriores, garantizando durabilidad, adherencia y protección contra agentes climáticos.

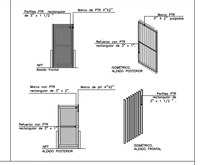
TABLA DE HERRERIAS			
CLAVE	CANTIDAD	ÁREA	REPRESENTACIÓN GRÁFICA
H-7	01	Puerta de acceso a Carpa Olivera	
DESCRIPCIÓN			
Puerta abatible con marco de ptr 4"x2", con listones verticales de ptr 3"x11/2" calibre 14, con refuerzo central de ptr 3"x1",mas marco lateral de ptr 4x2", acabado de anticorrosivo y dos capas de pintura esmalte marca comex color negro semimate. aplicacion con pistola de aire sma.			

TABLA DE ESTACAS METÁLICAS PARA MACETAS			
CLAVE	CANTIDAD	ÁREA	REPRESENTACIÓN GRÁFICA
H-9	01	Macetas	
DESCRIPCIÓN			
Las estacas metálicas, fabricadas en acero de placa de hoja, se instalarán en las macetaras. El método específico de colocación de las estacas deberá ser consultado. *Recomendaciones para protección y durabilidad: tratamiento anticorrosivo: dado el ambiente húmedo y la exposición al agua salina, se recomienda aplicar una capa de pintura anticorrosiva de alta resistencia o un recubrimiento epóxico en las estacas metálicas para protegerlas de la corrosión. Nota: Altura sobresaliente de superficie (sin considerar el metodo de colocación). Nota: Repetir módulo 1 las veces necerias para cada maceta.			

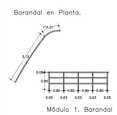
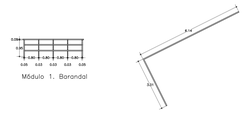
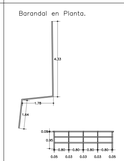
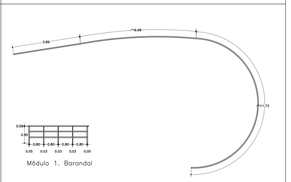
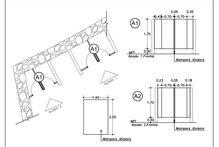
TABLA DE BARANDALES								
CLAVE	CANTIDAD	ÁREA	REPRESENTACIÓN GRÁFICA	CLAVE	CANTIDAD	ÁREA	REPRESENTACIÓN GRÁFICA	DESCRIPCIÓN
H-5	01	Carpa Olivera		H-8	01	Carpa Olivera		Barandal metálico fabricado en acero inoxidable.El sistema estará conformado por postes verticales a base de tubo de acero inoxidable (tipo 304 o 316 en caso de ambiente marino) con diámetro mínimo de 2" (51 mm), anclados a elemento estructural mediante placas base y taquetes mecánicos o anclaje químico. El barandal contará con pasamanos superior continuo de tubo de acero inoxidable de diámetro similar, con acabado pulido satinado, asegurando ergonomía y continuidad en todo su desarrollo. El cerramiento se conforma por travesaños horizontales (mínimo 3 a 4 líneas) a base de tubo o perfil sólido de menor diámetro, dispuestos de manera uniforme para garantizar seguridad sin perder ligereza visual. Debido a su ubicación en entorno costero, se especifica acero inoxidable grado 316 o superior, altamente resistente a la corrosión por salinidad y humedad. Todos los elementos deberán contar con acabado uniforme tipo satinado (No. 4) o similar, libre de rebabas, filos y defectos superficiales. Las uniones deberán ser mediante soldadura TIG, pulidas y uniformizadas para lograr una apariencia continua. Se deberán respetar alturas reglamentarias (mínimo 0.90 m a 1.05 m según normativa aplicable) y garantizar la correcta alineación, nivelación y rigidez del sistema. La instalación deberá considerar las variaciones geométricas del proyecto, adaptando la modulación del barandal en tramos curvos o irregulares, manteniendo siempre la continuidad del diseño, proporciones y calidad de ejecución. * Se establece un módulo tipo de barandal como referencia constructiva, el cual define la modulación, materiales, secciones, separación de elementos y sistema de ensamble. Dicho módulo deberá replicarse y adaptarse en sitio conforme a la geometría, desarrollo y dimensiones específicas de cada tramo de barandal indicado en planos.
H-6	01	Carpa Olivera		H-10	01	Carpa Olivera		
H-11	01	Alberca						

TABLA DE PUERTAS Y MAMPARAS DE BAÑOS			
CLAVE	CANTIDAD	ÁREA	REPRESENTACIÓN GRÁFICA
A-1	01	Baños	
DESCRIPCIÓN			
*Puertas abatibles para baño público, fabricadas en panel fenólico (HPL) de 12-13 mm, resistente a humedad y uso rudo. Incluye herrajes de acero inoxidable grado 316 (bisagras de cierre automático, cerrojo con indicador y tornillería). Considera separación inferior para ventilación. Instalación con correcto plomeo, nivelación y ajuste, garantizando durabilidad en ambiente marino. *Mamparas divisoras para baño público en panel fenólico (HPL) de 12-13 mm, con estructura y herrajes en acero inoxidable grado 316 o aluminio anodizado. Sistema elevado con separación inferior para limpieza. Incluye fijaciones y accesorios necesarios, garantizando resistencia a humedad, salinidad y uso intensivo.			

JH ARQUITECTURA

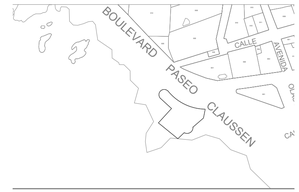
NOMBRE DEL PROYECTO :

CARPA OLIVERA -
PROPUESTA DE REMODELACIÓN

UBICACIÓN :

82000, P.º Claussen, 82000 Mazatlán, Sin.

PLANO DE UBICACIÓN :



DISEÑO :

JH ARQUITECTURA

PROYECCIÓN Y DIGITALIZACIÓN :

JH ARQUITECTURA

CLIENTE :

H. Ayuntamiento de Mazatlán

FIRMAS Y SELLOS :

NOTAS/OBSERVACIONES :

CONTENIDO :

Plano de herrerías y acero

FECHA : 27/03/2026

ESCALA : 1:100

CLAVE LÁMINA:

H E R - 0 1

© 2026 JH Arquitectura Todos los derechos reservados.