
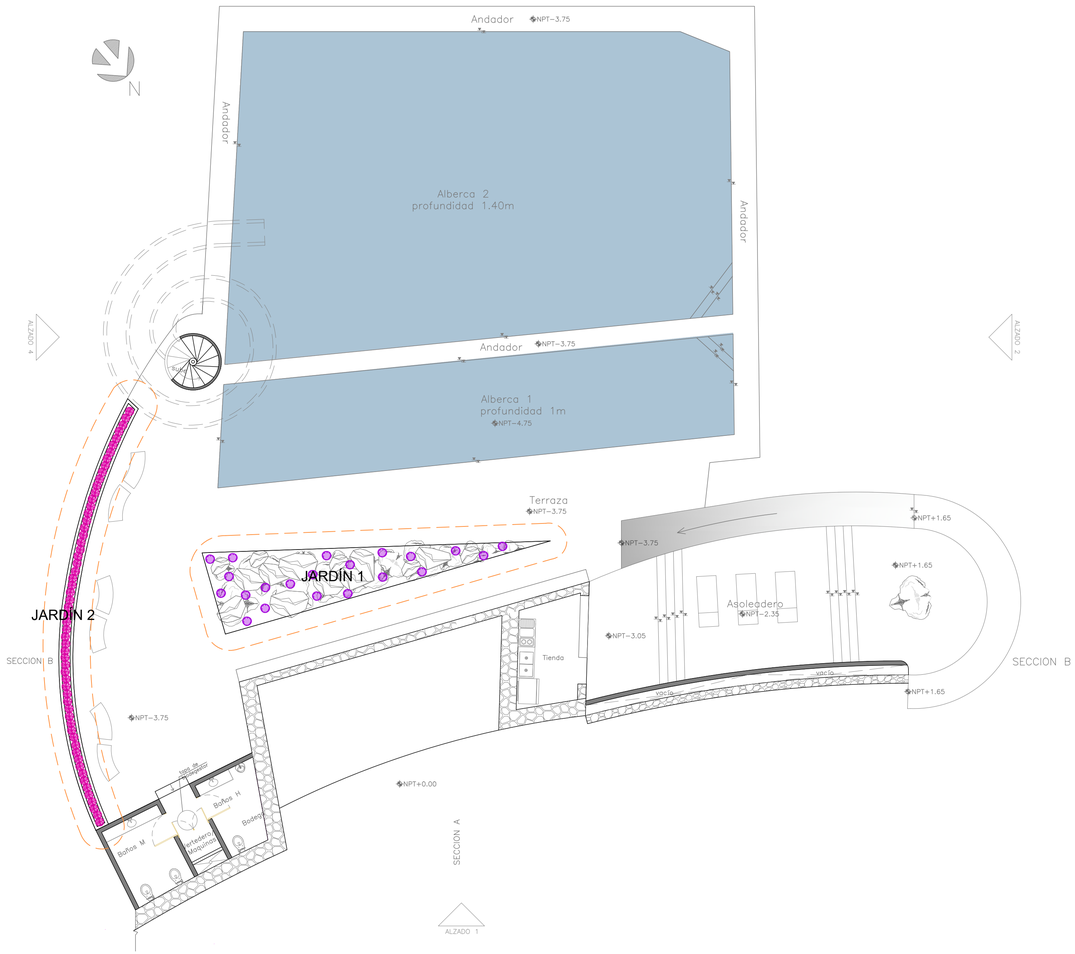


CARPA OLIVERA — NIVEL -1

REMODELACIÓN — PLANTA ARQUITECTÓNICA

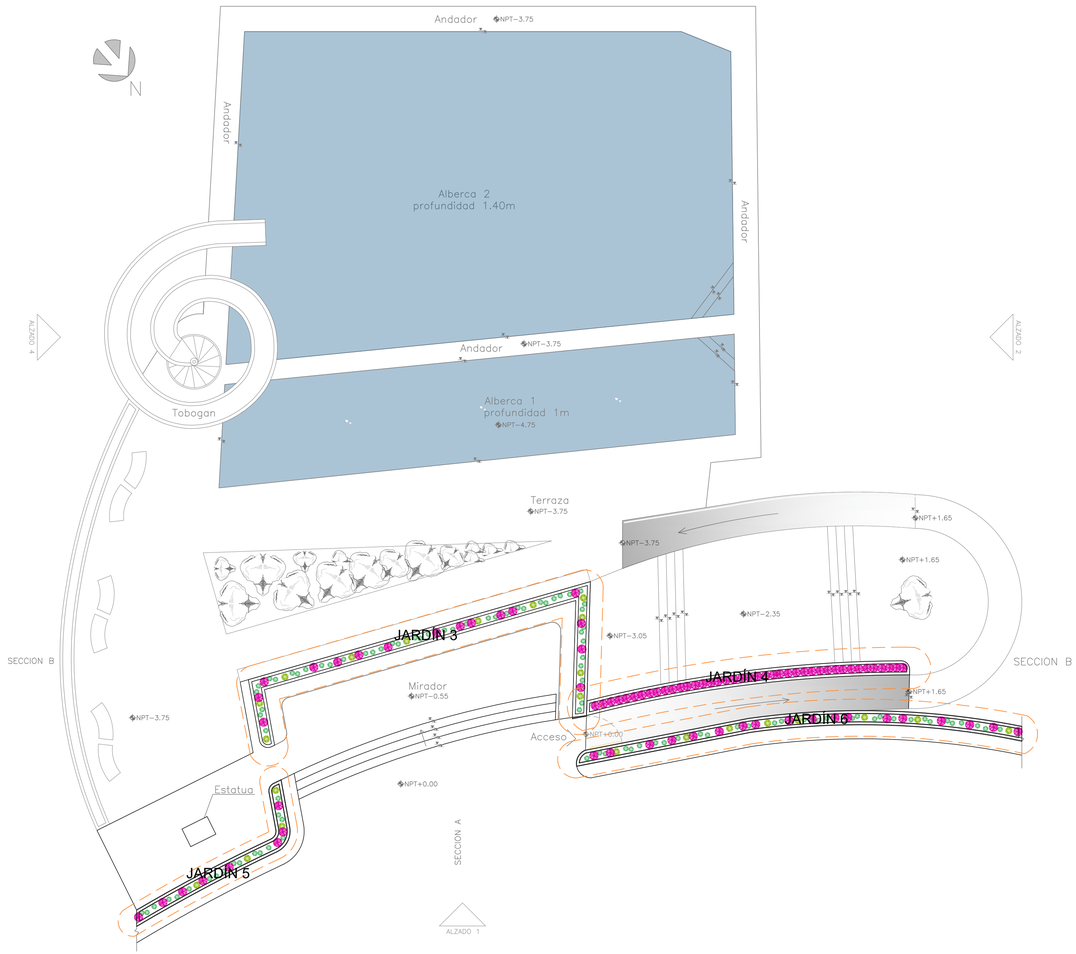

CARPA OLIVERA — NIVELCALLE

REMODELACIÓN — PLANTA ARQUITECTÓNICA

JH ARQUITECTURA


NOMBRE DEL PROYECTO :

CARPA OLIVERA -
PROPUESTA DE REMODELACIÓN

UBICACIÓN :

82000, P.º Claussen, 82000 Mazatlán, Sin.

PLANO DE UBICACIÓN :

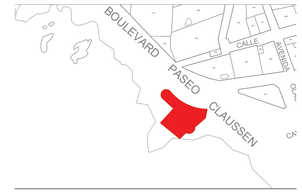

DISEÑO :

JH ARQUITECTURA

PROYECCIÓN Y DIGITALIZACIÓN :

JH ARQUITECTURA

CLIENTE :

FIRMAS Y SELLOS :

NOTAS/OBSERVACIONES :

CONTENIDO :

Planos de vegetacion

FECHA : 26/03/2026

ESCALA : 1:75

CLAVE LÁMINA:

P V - 0 1

© 2026 JH Arquitectura Todos los derechos reservados.

SIMBOLOGÍA GENERAL VEGETACIÓN

FOLLAJE BAJO

CLAVE	CANTIDAD	SÍMBOLO	NOMBRE CIENTIFICO	NOMBRE COMÚN	ALTURA DE SUMINISTRO (M)	SIEMBRA	SEPARACIÓN TÍPICA	SOL	RIEGO
FB-01	0		Carpobrotus	Uña de gato	0.60 - 1.20 m	Ver detalle en catalogo	Ver plano	Completo	Regular
FB-02	0		Ferocactus herrerae	Biznaga barril	30 - 45 cm	Ver detalle en catalogo	Ver plano	Completo	Regular
FB-03	0		Pachycereus marginatus	Chilayo	10-20 cm	Ver detalle en catalogo	Ver plano	Completo	Regular
FB-04	0		Ipomoea Pes-capre	Campanilla de mar	1.50 - 2.50 m	Ver detalle en catalogo	Ver plano	Completo	Regular

SIMBOLOGÍA GENERAL DECORACIÓN

CLAVE	SÍMBOLO	MATERIAL	DIMENCIÓN
DP-01		Piedra de rio	Agrumerada de 3 - 6"
DT-01		Tierra fertil	Agrumerada de 3 - 6"
PG-01		Piedras de rio grandes decorativas	0.20 cm - 0.50 m (Variable)

NOTAS GENERALES DE PAISAJISMO:

LA MEZCLA PARA PLANTACIÓN DEBERÁ COMPONERSE DE:
50% TIERRA VEGETAL SUPERFICIAL,
40% ABONO ORGÁNICO,
10% ARENA DE RÍO,
COMPLEMENTADA CON FERTILIZANTES ORGÁNICOS, SEGÚN REQUERIMIENTOS DE CADA ESPECIE.

RIEGO:
EL RIEGO DEBERÁ REALIZARSE DE ACUERDO CON LOS REQUERIMIENTOS ESPECÍFICOS DE CADA ESPECIE VEGETAL, CONSIDERANDO FRECUENCIA Y VOLUMEN SEGÚN ETAPA DE ESTABLECIMIENTO Y CONDICIONES CLIMÁTICAS.

MANTENIMIENTO INICIAL:
EL MANTENIMIENTO DE LAS ESPECIES VEGETALES DEBERÁ INICIAR INMEDIATAMENTE DESPUÉS DE SU PLANTACIÓN, CONTEMPLANDO RIEGO, PODA SANITARIA, REPOSICIÓN DE MATERIAL VEGETAL EN MAL ESTADO Y CONTROL DE MALEZA.

LIMPIEZA PREVIA DEL ÁREA:
PREVIO AL INICIO DE LOS TRABAJOS DE JARDINERÍA, TODAS LAS ÁREAS COMPRENDIDAS DENTRO DEL PROYECTO DEBERÁN QUEDAR COMPLETAMENTE LIMPIAS, LIBRES DE MATERIALES DE CONSTRUCCIÓN, RESIDUOS, ESCOMBROS Y CUALQUIER ELEMENTO QUE INTERFIERA CON LA CORRECTA PREPARACIÓN DEL TERRENO.

CONSERVACIÓN Y TRASPLANTE DE VEGETACIÓN EXISTENTE:
EN CASO DE QUE ALGÚN ÁRBOL O ELEMENTO VEGETATIVO EXISTENTE INTERFIERA CON EL PROCESO CONSTRUCTIVO, ESTE DEBERÁ SER RETIRADO CUIDADOSAMENTE Y, DE SER VIABLE, TRASPLANTADO DENTRO DEL MISMO PREDIO EN UNA UBICACIÓN ADECUADA.

DISTANCIAS DE PLANTACIÓN:
LA SEPARACIÓN ENTRE ELEMENTOS VEGETATIVOS DEBERÁ DEFINIRSE DE ACUERDO CON LAS CARACTERÍSTICAS PARTICULARES DE CADA ESPECIE, CONSIDERANDO SU DESARROLLO RADICULAR, DIÁMETRO DE COPA, ALTURA FINAL Y FUNCIÓN DENTRO DEL DISEÑO PAISAJÍSTICO.

CRITERIO DE INTERVENCIÓN VEGETAL:
DEBERÁ IDENTIFICARSE CLARAMENTE LA VEGETACIÓN EXISTENTE QUE SERÁ CONSERVADA, RETIRADA O REUBICADA, CONFORME A LOS CRITERIOS ESTABLECIDOS EN EL PROYECTO EJECUTIVO DE PAISAJE.

NOTAS COMPLEMENTARIAS PARA VEGETACIÓN Y ELEMENTOS PÉTREOS

COLOCACIÓN DE VEGETACIÓN ORNAMENTAL:
LA VEGETACIÓN ORNAMENTAL DEBERÁ COLOCARSE EN AGRUPACIONES ORGÁNICAS POR ESPECIE, EVITANDO ALINEACIONES RÍGIDAS, CON EL FIN DE MANTENER UN LENGUAJE PAISAJÍSTICO NATURALISTA Y UNA COMPOSICIÓN VISUAL ARMÓNICA.

DISTRIBUCIÓN POR ESTRATOS:
LA DISPOSICIÓN DE LAS ESPECIES DEBERÁ REALIZARSE CONSIDERANDO SU ALTURA Y VOLUMEN FINAL, UBICANDO LOS ELEMENTOS DE MAYOR PORTE EN LA PARTE POSTERIOR O COMO REMATE VISUAL, Y LAS ESPECIES DE MENOR ALTURA EN PRIMER PLANO O ZONAS DE TRANSICIÓN.

COLOCACIÓN DE ROCA DECORATIVA:
LAS ROCAS DECORATIVAS O PIEDRA BOLA DEBERÁN COLOCARSE DE MANERA ESTRATÉGICA COMO ELEMENTOS DE ACENTO, PARCIALMENTE DESPLANTADAS EN EL TERRENO PARA LOGRAR UNA INTEGRACIÓN VISUAL NATURAL CON LA VEGETACIÓN Y EVITAR APARIENCIA SUPERFICIAL O ARTIFICIAL.


SIMBOLOGÍA GENERAL

SÍMBOLO	DESCRIPCIÓN
X	Eliminar elemento vegetativo.
	Seleccion de elemento vegetativo para mover de lugar.
	Seleccion de elemento vegetativo para conservar en el lugar actual.

JH ARQUITECTURA

NOMBRE DEL PROYECTO :
CARPA OLIVERA -
PROPUESTA DE REMODELACIÓN

UBICACIÓN :
82000, P.º Claussen, 82000 Mazatlán, Sin.

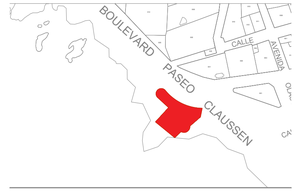PLANO DE UBICACIÓN :


DISEÑO :
JH ARQUITECTURA

PROYECCIÓN Y DIGITALIZACIÓN :
JH ARQUITECTURA

CLIENTE :

FIRMAS Y SELLOS :

NOTAS/OBSERVACIONES :


CONTENIDO :
Planos de vegetacion

FECHA :
26/03/2026

ESCALA :
1:75


CLAVE LÁMINA:
PV-02

© 2026 JH Arquitectura Todos los derechos reservados.

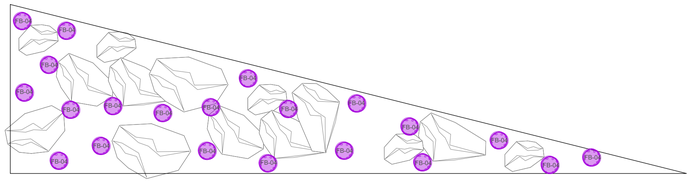


CARPA OLIVERA
JARDÍN 1

PROPUESTA
PLANO DE VEGETACIÓN BAJA

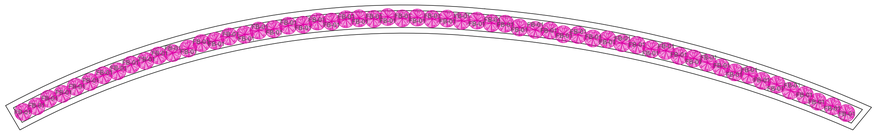


CARPA OLIVERA
JARDÍN 2

PROPUESTA
PLANO DE VEGETACIÓN BAJA

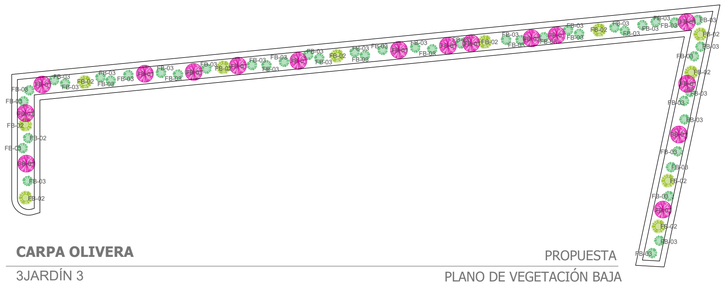


CARPA OLIVERA
3JARDÍN 3

PROPUESTA
PLANO DE VEGETACIÓN BAJA

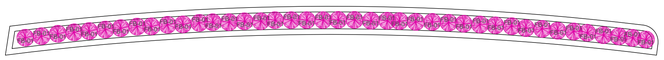

CARPA OLIVERA
3JARDÍN 4

PROPUESTA
PLANO DE VEGETACIÓN BAJA

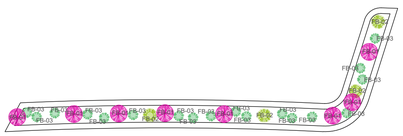


CARPA OLIVERA
3JARDÍN 5

PROPUESTA
PLANO DE VEGETACIÓN BAJA




CARPA OLIVERA
3JARDÍN 4

PROPUESTA
PLANO DE VEGETACIÓN BAJA

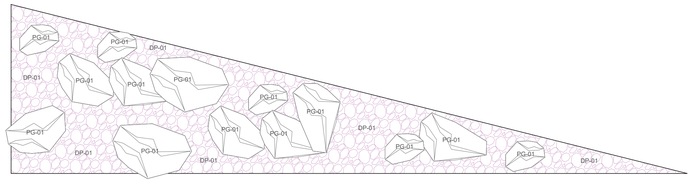


CARPA OLIVERA
JARDÍN 1

PROPUESTA
PLANO DE RECUBRIMIENTO DECORATIVO DE SUELO

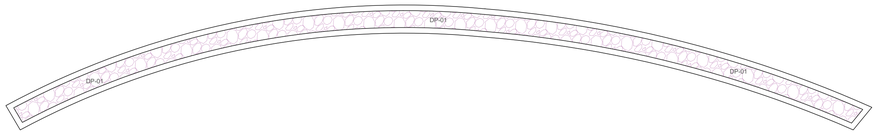

CARPA OLIVERA
JARDÍN 2

PROPUESTA
PLANO DE RECUBRIMIENTO DECORATIVO DE SUELO

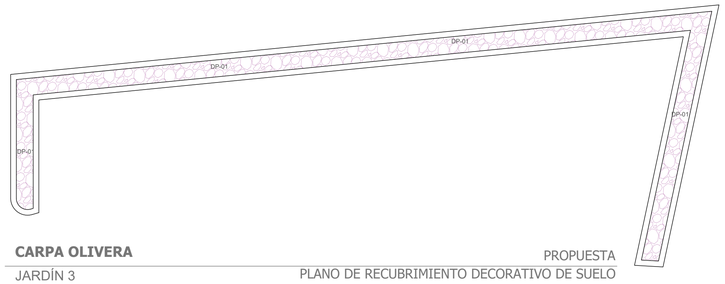


CARPA OLIVERA
JARDÍN 3

PROPUESTA
PLANO DE RECUBRIMIENTO DECORATIVO DE SUELO




CARPA OLIVERA
JARDÍN 4

PROPUESTA
PLANO DE RECUBRIMIENTO DECORATIVO DE SUELO

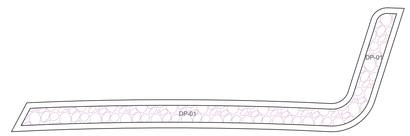

CARPA OLIVERA
JARDÍN 5

PROPUESTA
PLANO DE RECUBRIMIENTO DECORATIVO DE SUELO

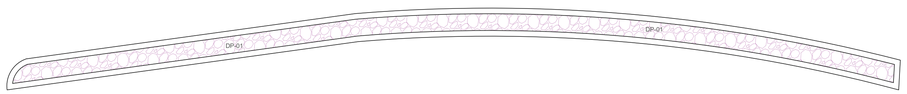

CARPA OLIVERA
JARDÍN 4

PROPUESTA
PLANO DE RECUBRIMIENTO DECORATIVO DE SUELO

Biznarra Barril




Chilayo




Uña de gato




Campañilla de mar

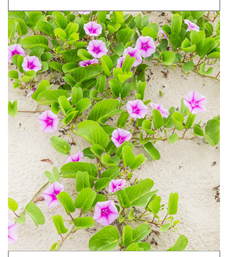

Piedra de rio

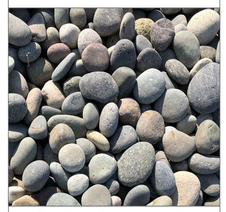

Piedras de rio grandes decorativas

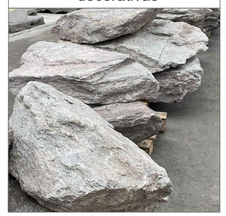


JH ARQUITECTURA

NOMBRE DEL PROYECTO :
CARPA OLIVERA -
PROPUESTA DE REMODELACIÓN

UBICACIÓN :
82000, P.º Claussen, 82000 Mazatlán, Sin.

PLANO DE UBICACIÓN :

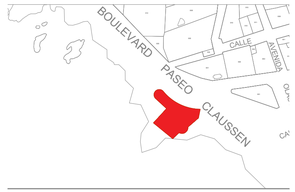

DISEÑO :
JH ARQUITECTURA

PROYECCIÓN Y DIGITALIZACIÓN :
JH ARQUITECTURA

CLIENTE :

FIRMAS Y SELLOS :

NOTAS/OBSERVACIONES :

CONTENIDO :
Planos de vegetacion

FECHA :
26/03/2026

ESCALA :
1:75

CLAVE LÁMINA:
PV-03

© 2026 JH Arquitectura Todos los derechos reservados.