SIMBOLOGÍA ELECTRICA	
	SPOT DE PISO
	LAMPARA ARBOTANTE
	CENTRO DE CARGA.
	SPOT DE TECHO
	LUZ DE CORTESIA
	HEMERA HECTO
	CANALIZACIÓN POR TECHO.
	CANALIZACIÓN POR MURO.
	CONTACTO DOBLE.
	APAGADOR SENCILLO.

Se deberan respetar el codigo de colores para cableado eléctrico según la NOM.


Las canalizaciones seran a base de tuberia PVC pesada con cajas reforzadas de PVC.

Todo cableado será de la marca lusa o similar, tableros e interruptores seran de la marca Square´d o similar y accesorios de la marca Bticino o similar.

Los cambios de modelo en luminarias deberan apegarse a las cargas propuestas en los cuadros de carga.

Código de colores para cableado

Fase	Neutro	Tierra
Rojo	Blanco	Verde
Negro		
Marron	Gris	Verde-Amarillo

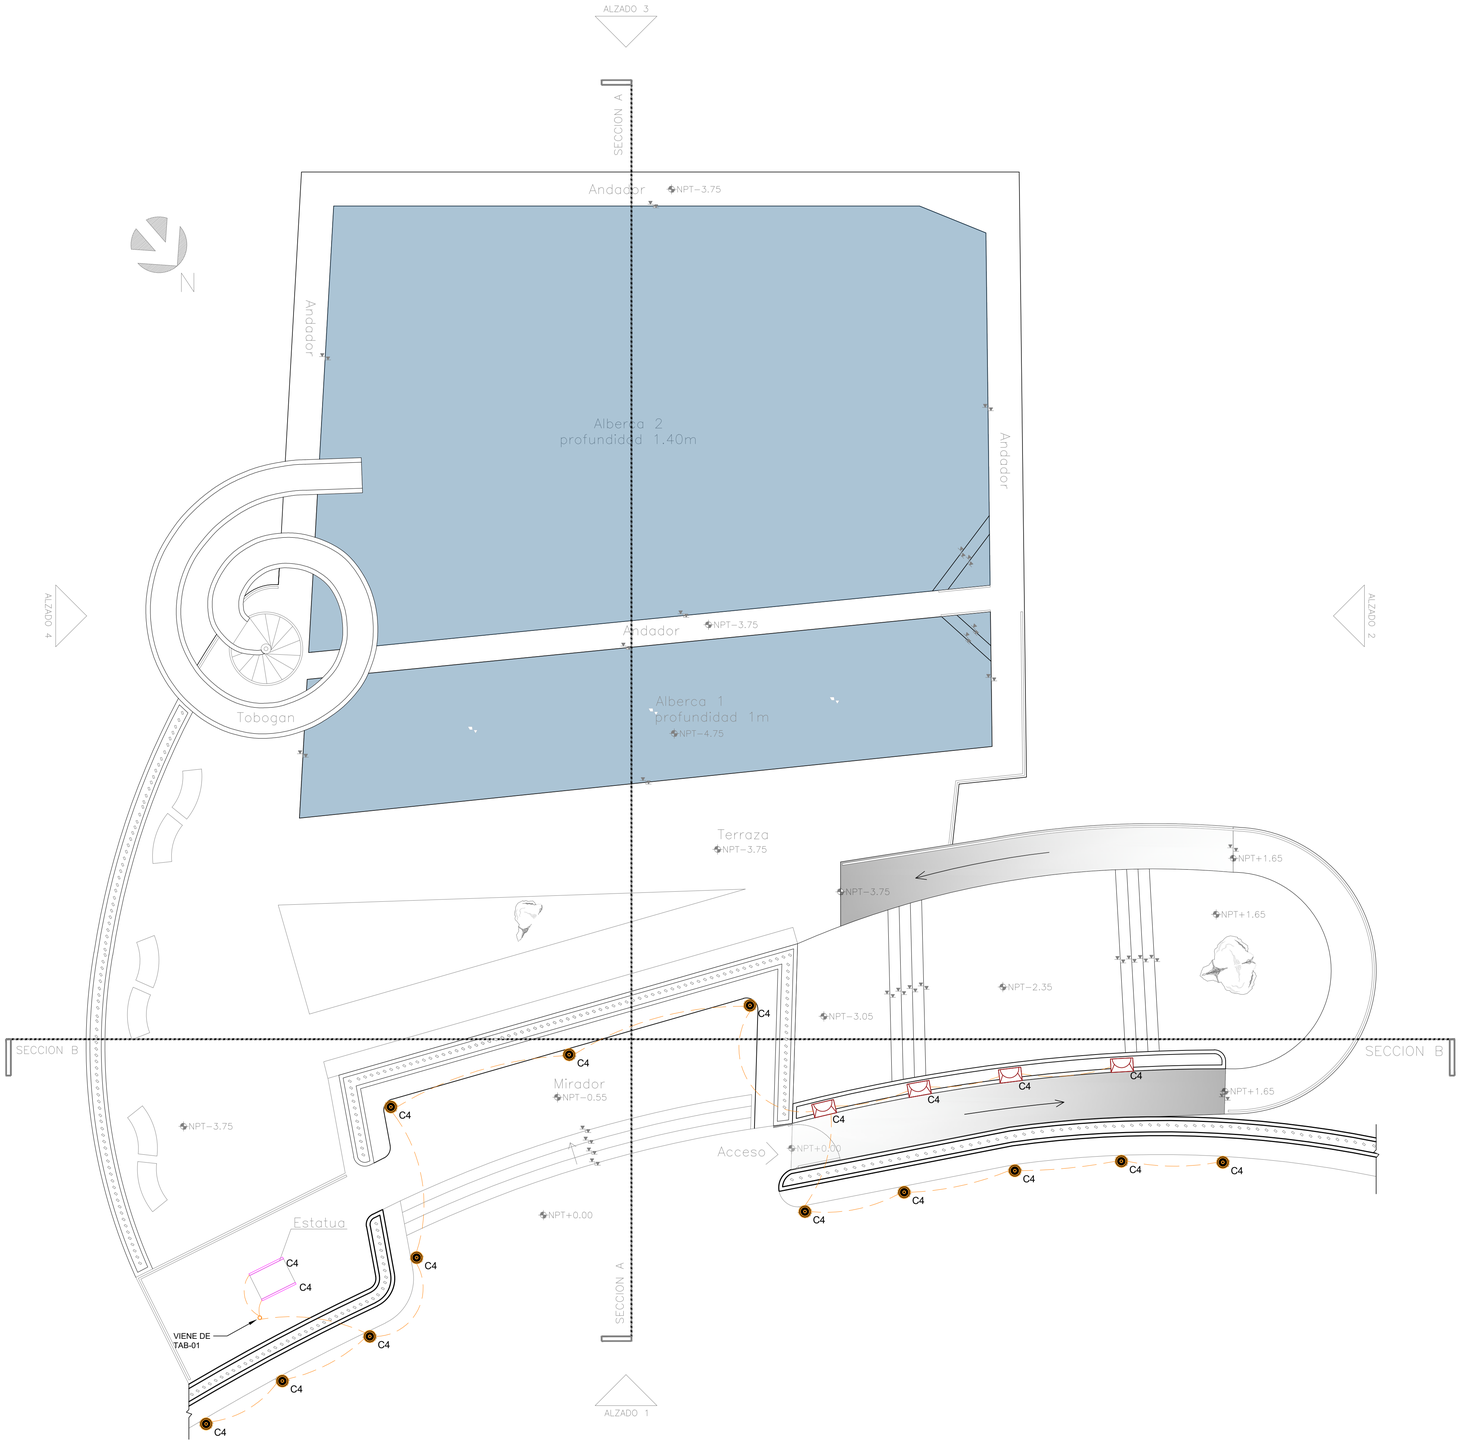

CARPA OLIVERA

REMODELACIÓN

NIVELCALLE

PLANTA ARQUITECTÓNICA

JH ARQUITECTURA


NOMBRE DEL PROYECTO :

CARPA OLIVERA -
PROPUESTA DE REMODELACIÓN

UBICACIÓN :

82000, P.º Claussen, 82000 Mazatlán, Sin.

UBICACIÓN :

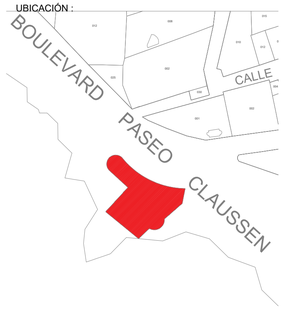

CONTENIDO :

PROPUESTA DE ALUMBRADO

PROYECCIÓN Y DIGITALIZACIÓN :

JH ARQUITECTURA

CLIENTE :

H. AYUNTAMIENTO DE MAZATLÁN

N

FIRMAS Y SELLOS :

NOTAS/OBSERVACIONES :

FECHA :

31/03/2026

ESCALA :

1:100

CLAVE LÁMINA:

IEL-02

© 2026 JH arquitectura Todos los derechos reservados