


PLANTA DE ILUMINACION

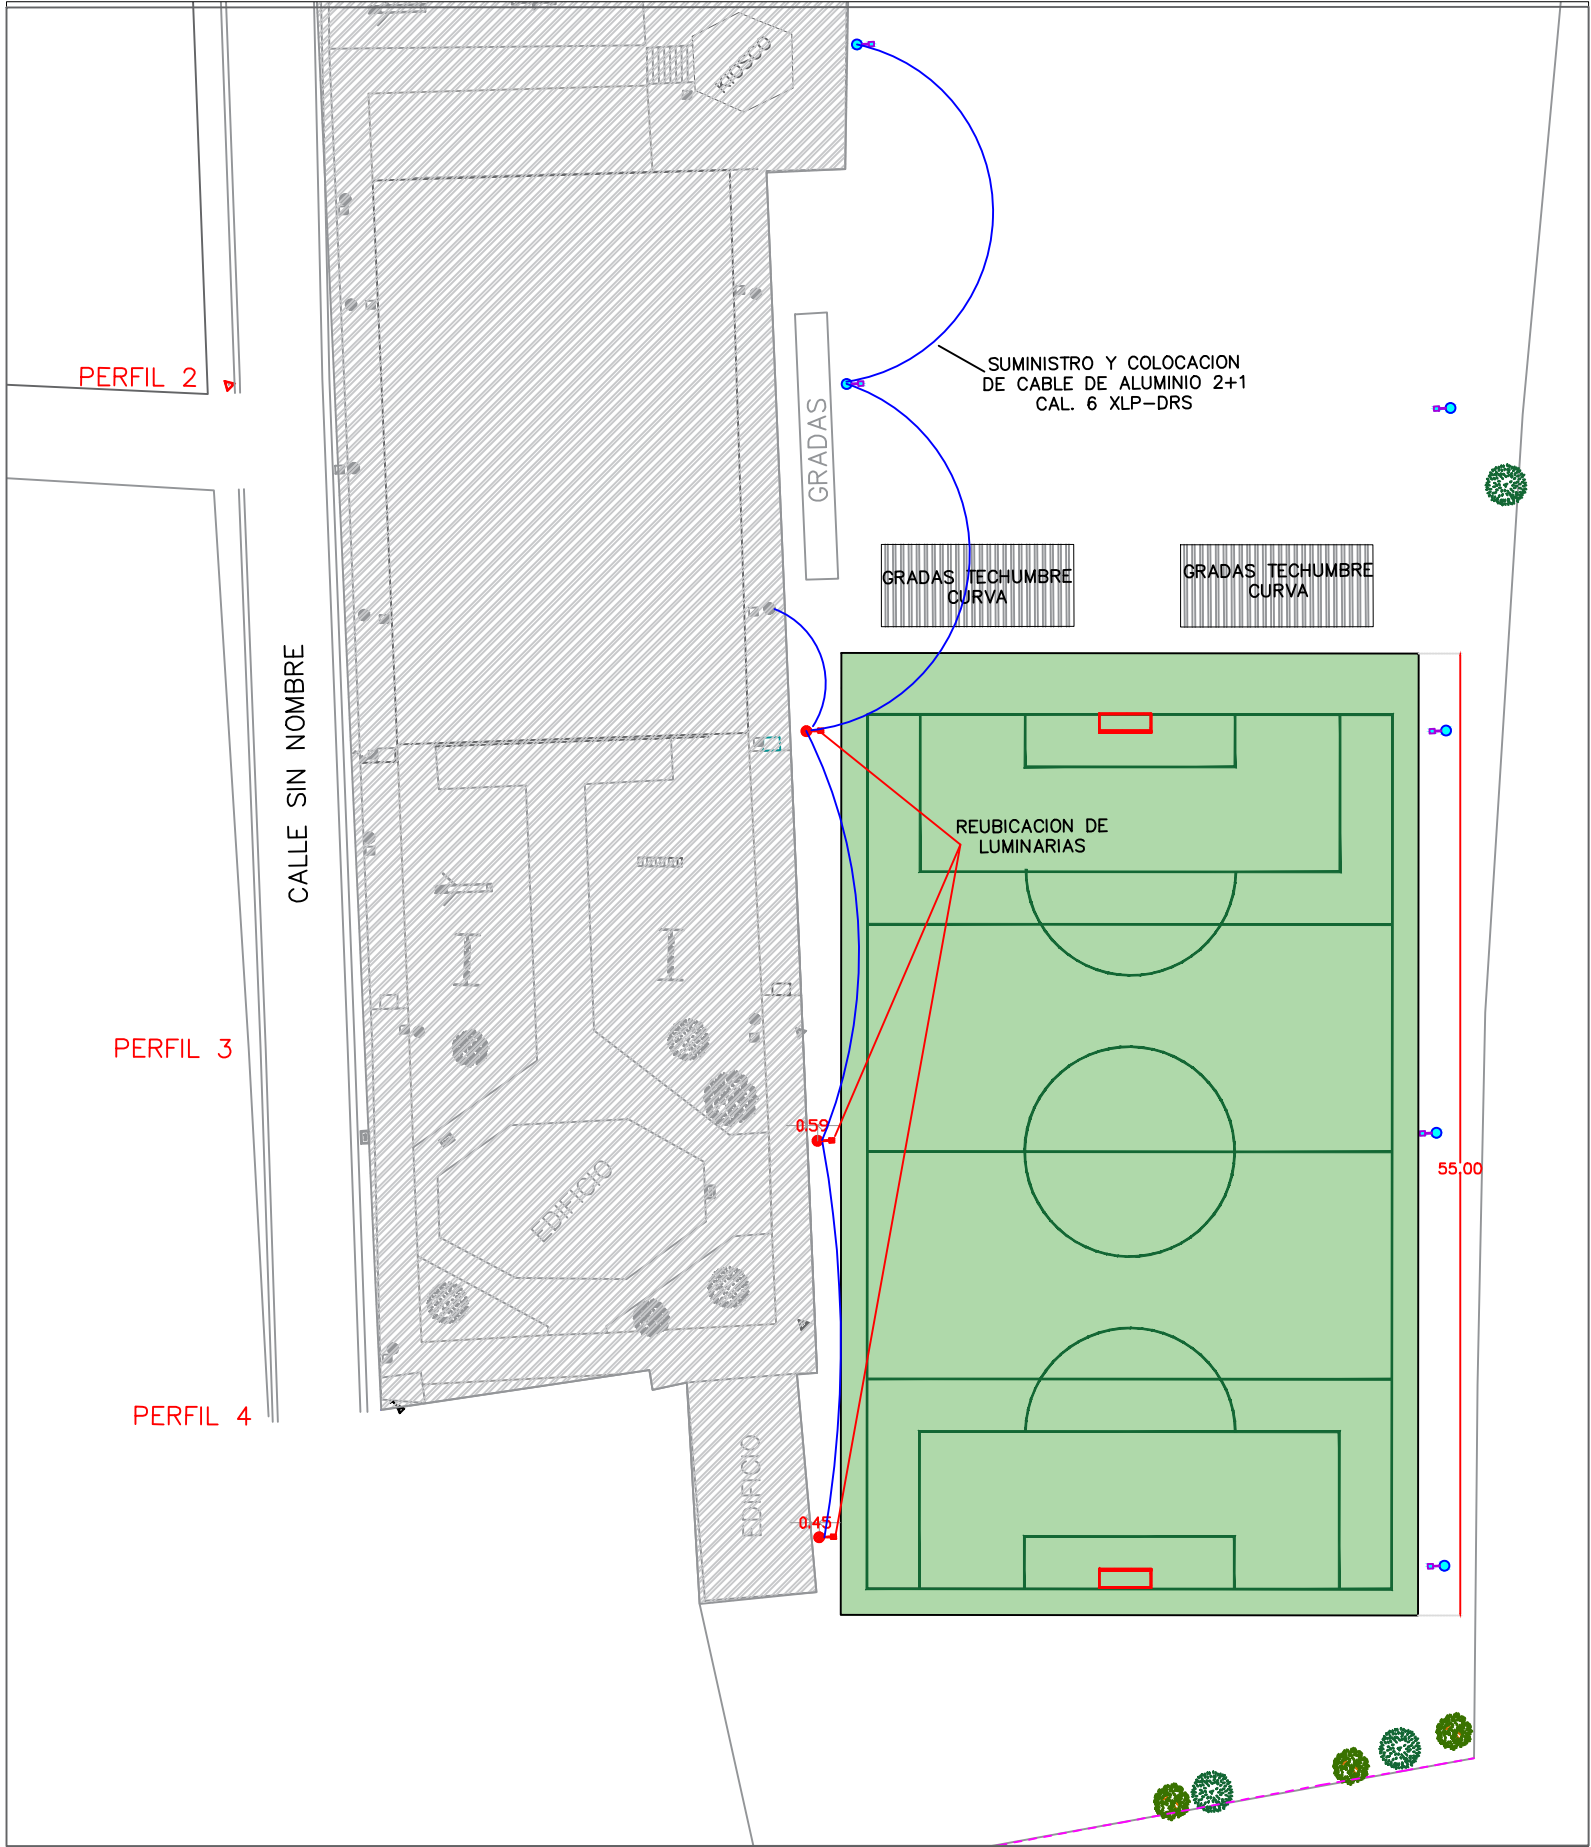



AYUNTAMIENTO DE CULIACAN

PROYECTO:

CONSTRUCCIÓN DE CANCHA DE FUTBOL EN JESÚS MARÍA, UBICADA A UN COSTADO DEL COBAES 81 Y CANCHA DE USOS MÚLTIPLES, SINDICATURA DE JESÚS MARÍA, PERTENECIENTE AL MUNICIPIO DE CULIACÁN, SINALOA.

CROQUIS DE LOCALIZACION:



CONTENIDO:

PLANTA DE ILUMINACION

DESCRIPCION:



AYUNTAMIENTO DE CULIACAN
CAPITAL DE BIENESTAR

ARQ. JUAN DE DIOS GAMEZ MENDIVIL
PRESIDENTE MUNICIPAL.

ARQ. ARIETTE DIAZ LEON
SECRETARIA MUNICIPAL DE OBRAS Y SERVICIOS PUBLICOS

ING. ADRIAN SANCHEZ ANGULO
DIRECTOR DE OBRAS PUBLICAS

ELABORO:

AREA DE EVALUACION TECNICA

REVISO:

AREA DE EVALUACION TECNICA

COORDENADAS GEOGRAFICAS:

25° 5'18.62"N 107°27'3.66"O

FECHA:

2023

ESCALA:

S/ESC.

Nº DE PLANO:

5 DE 5