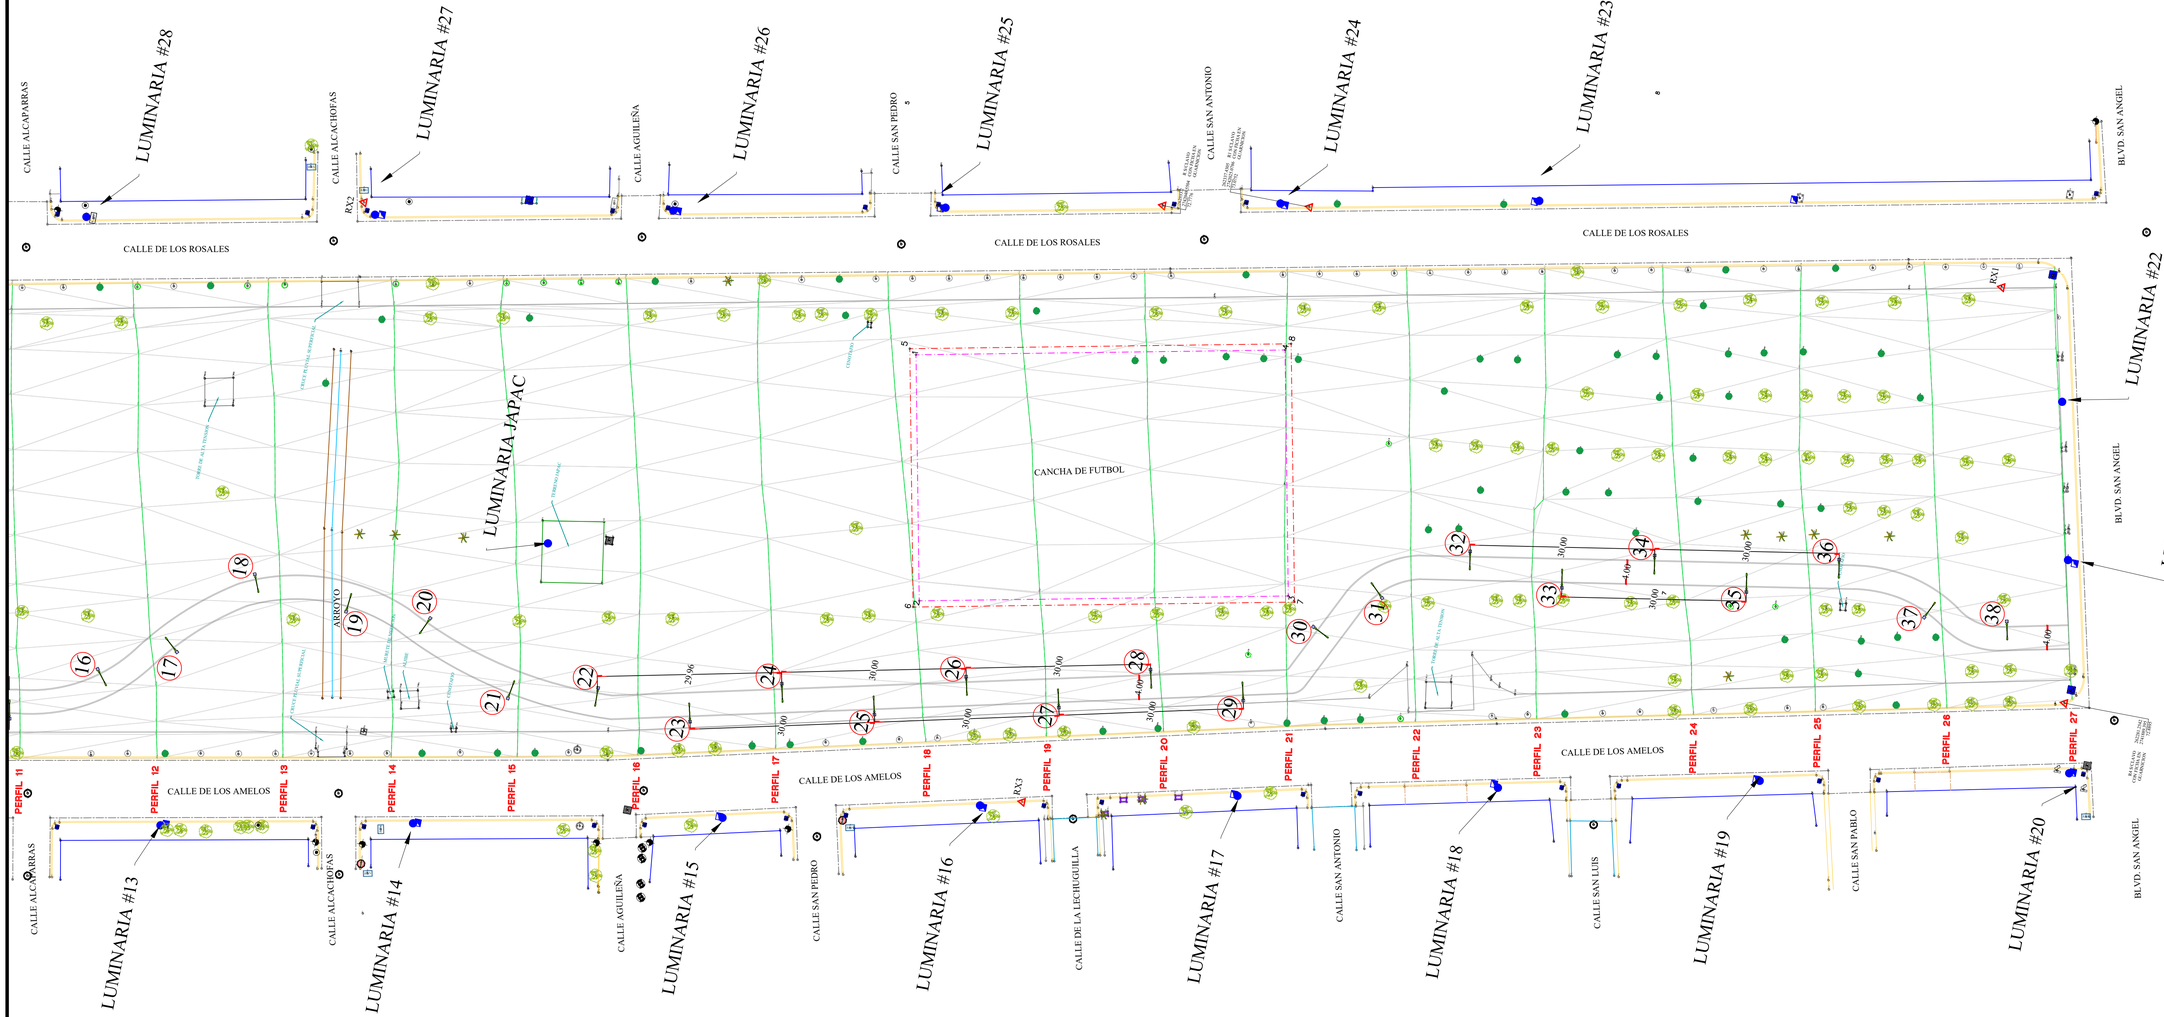


CUADRO DE CONSTRUCCION DE CANCHA DE FUTBOL

LADO EST	LADO PV	RUMBO	DISTANCIA	V	COORDENADAS Y	COORDENADAS X
				1	2,742,083.4193	262,301.8405
1	2	S 78°26'19.66" W	40.000	2	2,742,075.4027	262,262.6521
2	3	S 11°33'40.34" E	60.000	3	2,742,016.6200	262,274.6770
3	4	N 78°26'19.66" E	40.000	4	2,742,024.6366	262,313.8654
4	1	N 11°33'40.34" W	60.000	1	2,742,083.4193	262,301.8405

SUPERFICIE = 2,400.000 m2

CUADRO DE CONSTRUCCION DE PLATAFORMA

LADO EST	LADO PV	RUMBO	DISTANCIA	V	COORDENADAS Y	COORDENADAS X
				5	2,742,084.5994	262,302.6198
5	6	S 78°26'19.66" W	42.000	6	2,742,076.1820	262,261.4720
6	7	S 11°33'40.34" E	62.000	7	2,742,015.4399	262,273.8977
7	8	N 78°26'19.66" E	42.000	8	2,742,023.8573	262,315.0455
8	5	N 11°33'40.34" W	62.000	5	2,742,084.5994	262,302.6198

SUPERFICIE = 2,604.000 m2

SIMBOLOGIA

- REFERENCIA
- PALMERA
- ARBOL GRANDE
- ARBOL MEDIANO
- ARBOL PEQUEÑO
- POSTE DE CFE
- POSTE DE TELMEX
- LUMINARIA
- REG. ELECTRICO
- REGISTRO C.F.E. POZO
- REGISTRO DE DRENAJE
- BOLARDO
- BOTE DE BASURA
- ANUNCIO DE ALTO
- RAMPA DISCAPACITADOS
- POZO DE VISITA
- CAJA DE VALVULA
- MUFA
- BANCAS DE ACERO
- ANUNCIO MAXIMA VELOCIDAD 20KM/H
- BASE SIN LUMINARIA
- ANUNCIO ESPECTACULAR
- POSTE DE CAMARAS
- PARAMENTO
- GUARNICION
- BANQUETA
- CONCRETO
- HOMBRO DE ARROYO
- CENTRO DE ARROYO
- TEJABAN
- JARDINERA DE BLOCK
- ESCALON

PLANTA TOPOGRAFICA:

SINALOA
GOBIERNO DEL ESTADO
Secretaría de Obras Publicas

Arq. José Manuel Acosta Bernal
Director de Estudios y Proyectos

Arq. Ruby Valadez Lizarraga
Jefe del Departamento de Proyectos de edificacion

Localización



Estado de Sinaloa

Simbologia

- TRAZO DE CANCHA DE FUTBOL
- TRAZO DE PLATAFORMA

Modificaciones

Fecha	Nombre	Concepto

Observaciones

Obra: **CONSTRUCCIÓN DE CANCHA PÚBLICA EN SENDERO SEGURO DEL PARQUE LINEAL AGRICULTORES EN EL MUNICIPIO DE CULIACÁN, ESTADO DE SINALOA.**

Localidad: Culiacán — Municipio: Culiacán

Contenido: PLANTA DE CONJUNTO LEVANTAMIENTO

Dibujo:

Escala: 1:1000

Fecha: 24/09/2025

Plano: 02