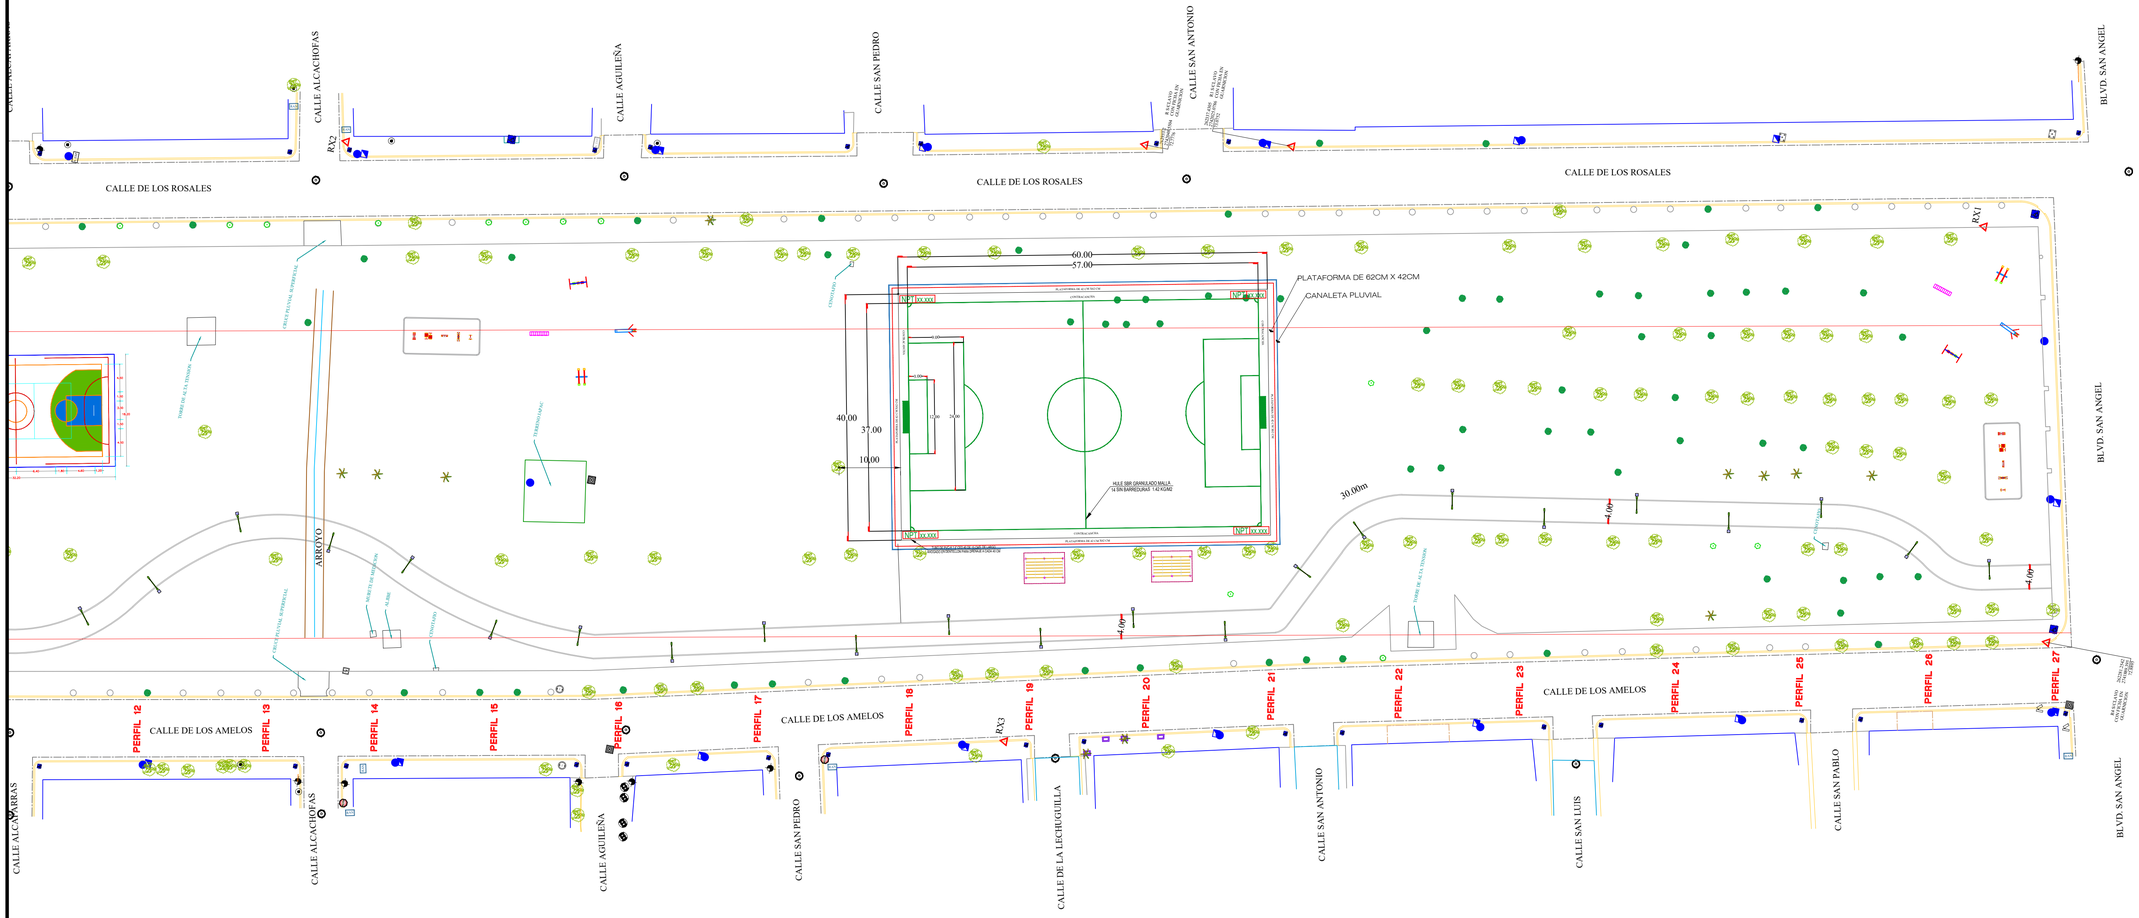


SIMBOLOGIA

- REFERENCIA
- PALMERA
- ARBOL GRANDE
- ARBOL MEDIANO
- ARBOL PEQUEÑO
- POSTE DE CFE
- POSTE DE TELMEX
- LUMINARIA
- REG. ELECTRICO
- REGISTRO C.F.E. POZO
- REGISTRO DE DRENAJE
- BOLARDO
- BOTE DE BASURA
- ANUNCIO DE ALTO
- RAMPA DISCAPACITADOS
- POZO DE VISITA
- CAJA DE VALVULA
- MUFA
- BANCAS DE ACERO
- ANUNCIO MAXIMA VELOCIDAD 20KM/H
- BASE SIN LUMINARIA
- ANUNCIO ESPECTACULAR
- POSTE DE CAMARAS
- PARAMENTO
- GUARNICION
- BANQUETA
- CONCRETO
- HOMBRO DE ARROYO
- CENTRO DE ARROYO
- TEJABAN
- JARDINERA DE BLOCK
- ESCALON

PLANTA PROPUESTA:

SINALOA
GOBIERNO DEL ESTADO
Secretaría de Obras Publicas

Arq. José Manuel Acosta Bernal
Director de Estudios y Proyectos

Arq. Ruby Valadez Lizarraga
Jefe del Departamento de Proyectos de edificacion

Localización



Simbologia

Modificaciones

Fecha	Nombre	Concepto

Observaciones

Obra: **CONSTRUCCIÓN DE CANCHA PÚBLICA EN SENDERO SEGURO DEL PARQUE LINEAL AGRICULTORES EN EL MUNICIPIO DE CULIACÁN, ESTADO DE SINALOA.**

Localidad: Culiacán — Municipio: Culiacán

Contenido:

PLANTA DE CONJUNTO
PROYECTO

Dibujo:

Escala: 1:1000

Fecha: 24/09/2025 — Plano: 03