

DATOS DEL PROYECTO

PROPIETARIO: MUNICIPIO DE AHOME
UBICACIÓN: SINDICATURA GUSTAVO DIAZ ORDAZ (EL CARRIZO), MUNICIPIO DE AHOME, SINALOA.

NOTAS GENERALES

COTAS EN METROS.
NIVELES EN METROS.
NO SE TOMARÁN COTAS A ESCALA DE ESTE PLANO.
LAS COTAS INDICADAS SON A PAÑO DE ALBAÑILERÍA.
TODAS LAS COTAS Y NIVELES DEBERÁN SER VERIFICADAS EN OBRA POR EL CONTRATISTA.
CUALQUIER DISCREPANCIA DEBERÁ CONSULTARSE CON LA DIRECCIÓN DEL PROYECTO ASÍ COMO LA INTERPRETACIÓN QUE EL PROPIO CONTRATISTA DEBE AL DIBUJO.

MODIFICACIONES

COMENTARIO:	FECHA:

FIRMAS Y SELLOS

APROBÓ:

ING. JAIME ROMERO BARRERA
SECRETARIO DE OBRAS PÚBLICAS,
URBANISMO Y ECOLOGÍA

REVISÓ:

ARQ. JESÚS ERNESTO TAPIA CASTRO
DIRECTOR DE OBRAS PÚBLICAS

ELABORÓ:


ING. TOMÁS SOTO ÁVILA
SUBDIRECTOR TÉCNICO

NOMBRE DEL PROYECTO


CONSTRUCCION DE 40 CUARTO DORMITORIO (17.95 M2), DISTINTAS LOCALIDADES DE LA SINDICATURA GUSTAVO DIAZ ORDAZ (EL CARRIZO), MUNICIPIO DE AHOME, SINALOA.

CONTENIDO DEL PLANO

PLANTA DE CIMENTACION
DETALLES CONSTRUCTIVOS
CORTES DE LOSA DE CIMENTACION

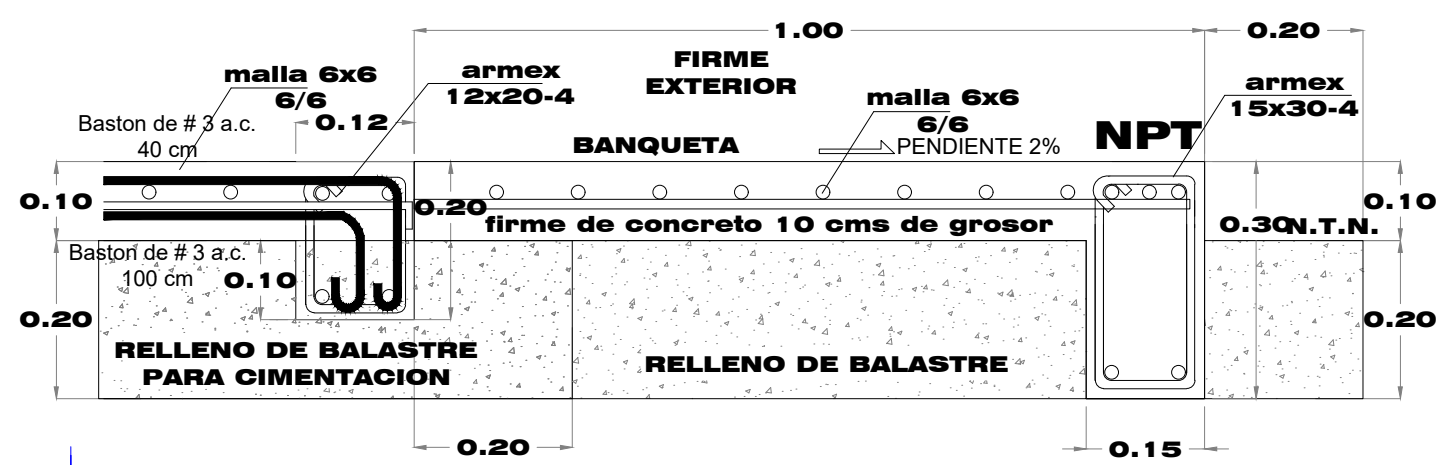


DETALLE DE FIRME DE CONCRETO EN ACCESO

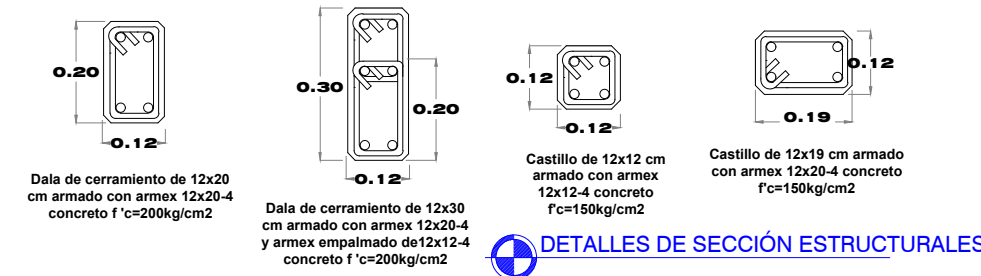


DETALLES DE SECCIÓN ESTRUCTURALES

TRABE DE CIMENTACIÓN DE 12 CM. DE BASE 20 CM. DE ALTURA CON 10 CM. DENTRO DE LOSA DE CIMENTACIÓN, CONCRETO F'c=200 KG/CM2 T.M.A. DE 38 MM. REFUERZO HORIZONTAL CON ARMEX 12X20-4 Y BASTONES EN L CON ACERO No. 3 A CADA 40 CM.

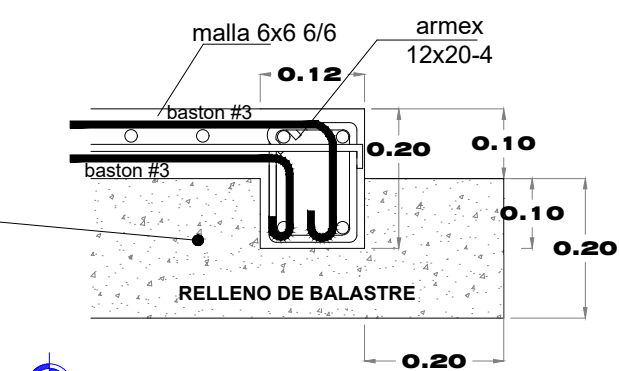

DETALLE DE CIMENTACION CORTE A-A'

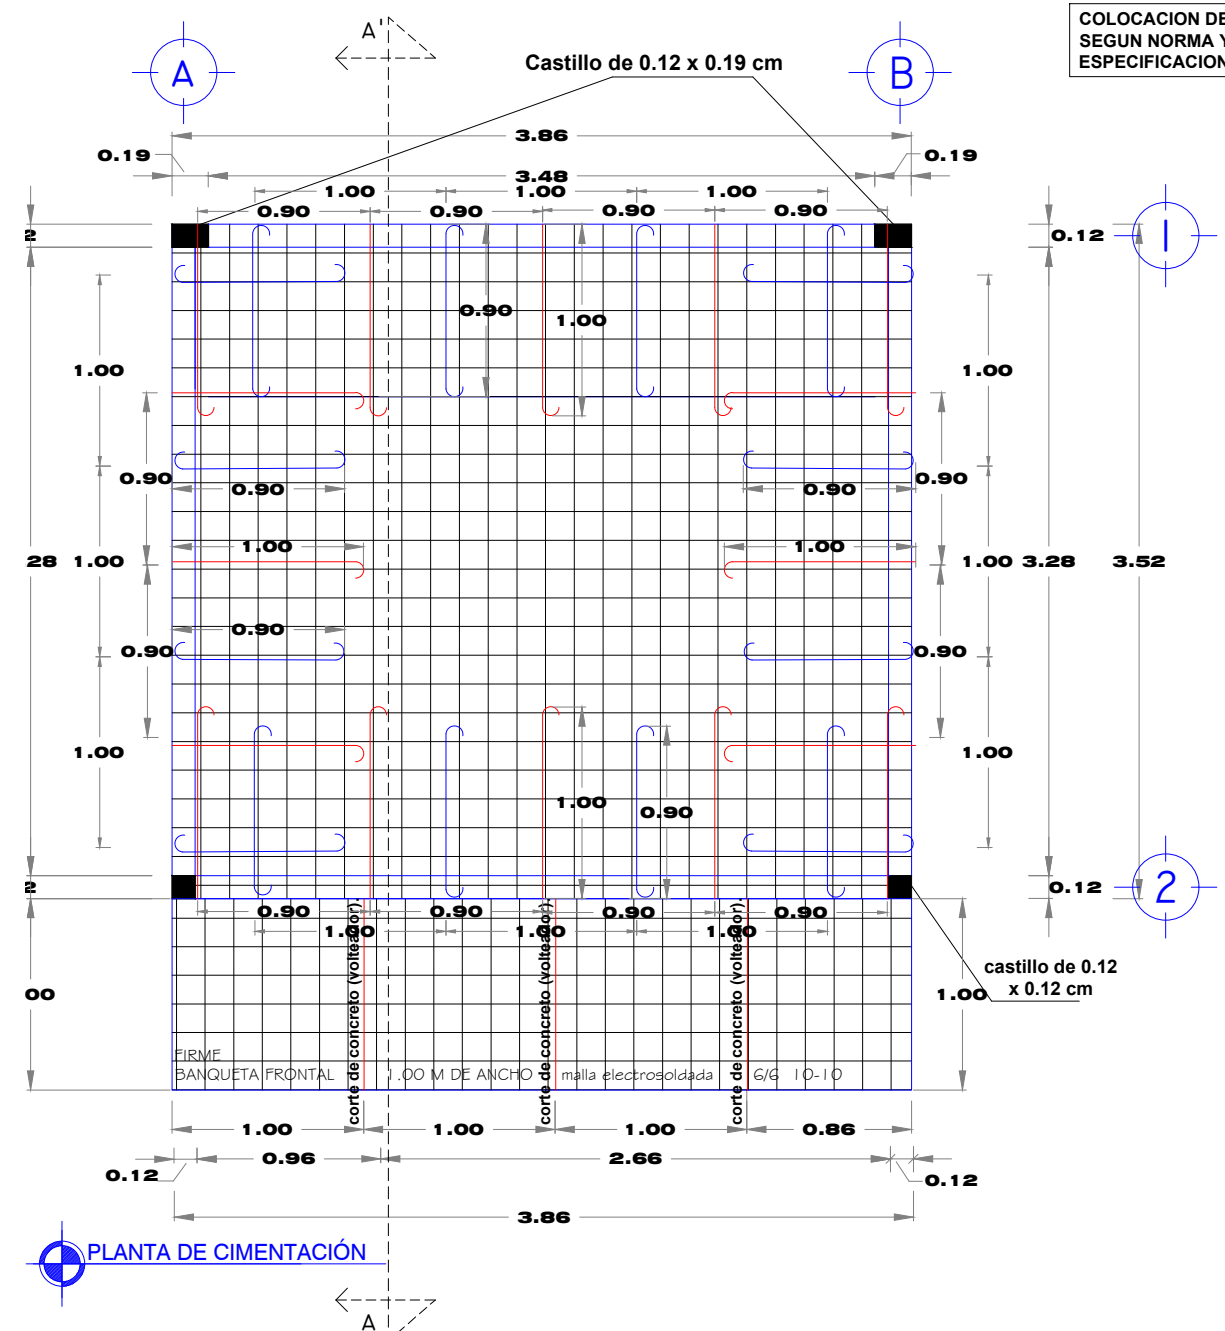

PLANTA DE CIMENTACIÓN



CORTE A-A' LONGITUDINAL EN CIMENTACIÓN

detalle A-A'