


MACROLOCALIZACION



MICROLOCALIZACION

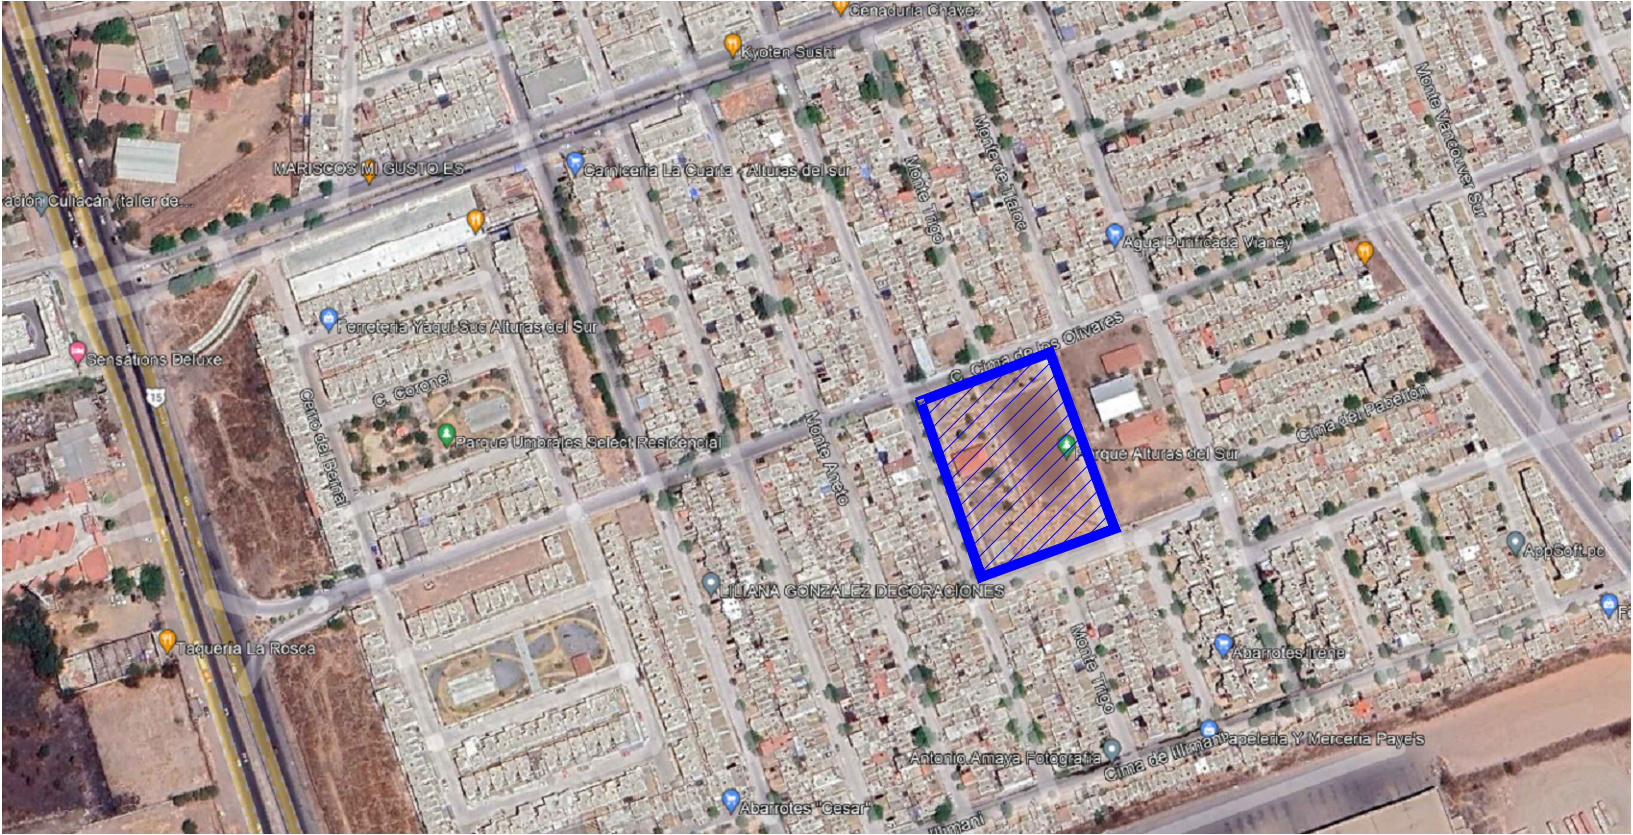



AYUNTAMIENTO DE
CULIACAN

PROYECTO:

CONSTRUCCION DE CANCHA DE FUTBOL CON SUPERFICIE SINTETICA EN PARQUE ALTURAS DEL SUR ENTRE CALLES CIMA DE LOS OLIVARES Y CIMA DEL PABELLON, FRACC. ALTURAS DEL SUR EN LA CIUDAD DE CULIACAN DE ROSALES, PERTENECIENTE AL MPIO. DE CULIACAN, SINALOA.

CROQUIS DE LOCALIZACION:



CONTENIDO:

MACROLOCALIZACION
MICROLOCALIZACION

DESCRIPCION:



AYUNTAMIENTO DE
CULIACAN
CAPITAL DE BIENESTAR

ARQ. JUAN DE DIOS GAMEZ MENDIVIL
PRESIDENTE MUNICIPAL.

ARQ. ARLETTE DIAZ LEON
SECRETARIA MUNICIPAL DE OBRAS Y
SERVICIOS PUBLICOS

ING. RAUL CAMACHO VALDEZ
DIRECTOR DE OBRAS PUBLICAS

ELABORO:

AREA DE EVALUACION TECNICA

REVISO:

AREA DE EVALUACION TECNICA

COORDENADAS GEOGRAFICAS:

24°45'38.56"N 107°21'22.00"O

FECHA:

2023

ESCALA:

S/ESCL.

Nº DE PLANO:

1 DE 5