


PLANTA DE ILUMINACION EN CANCHA

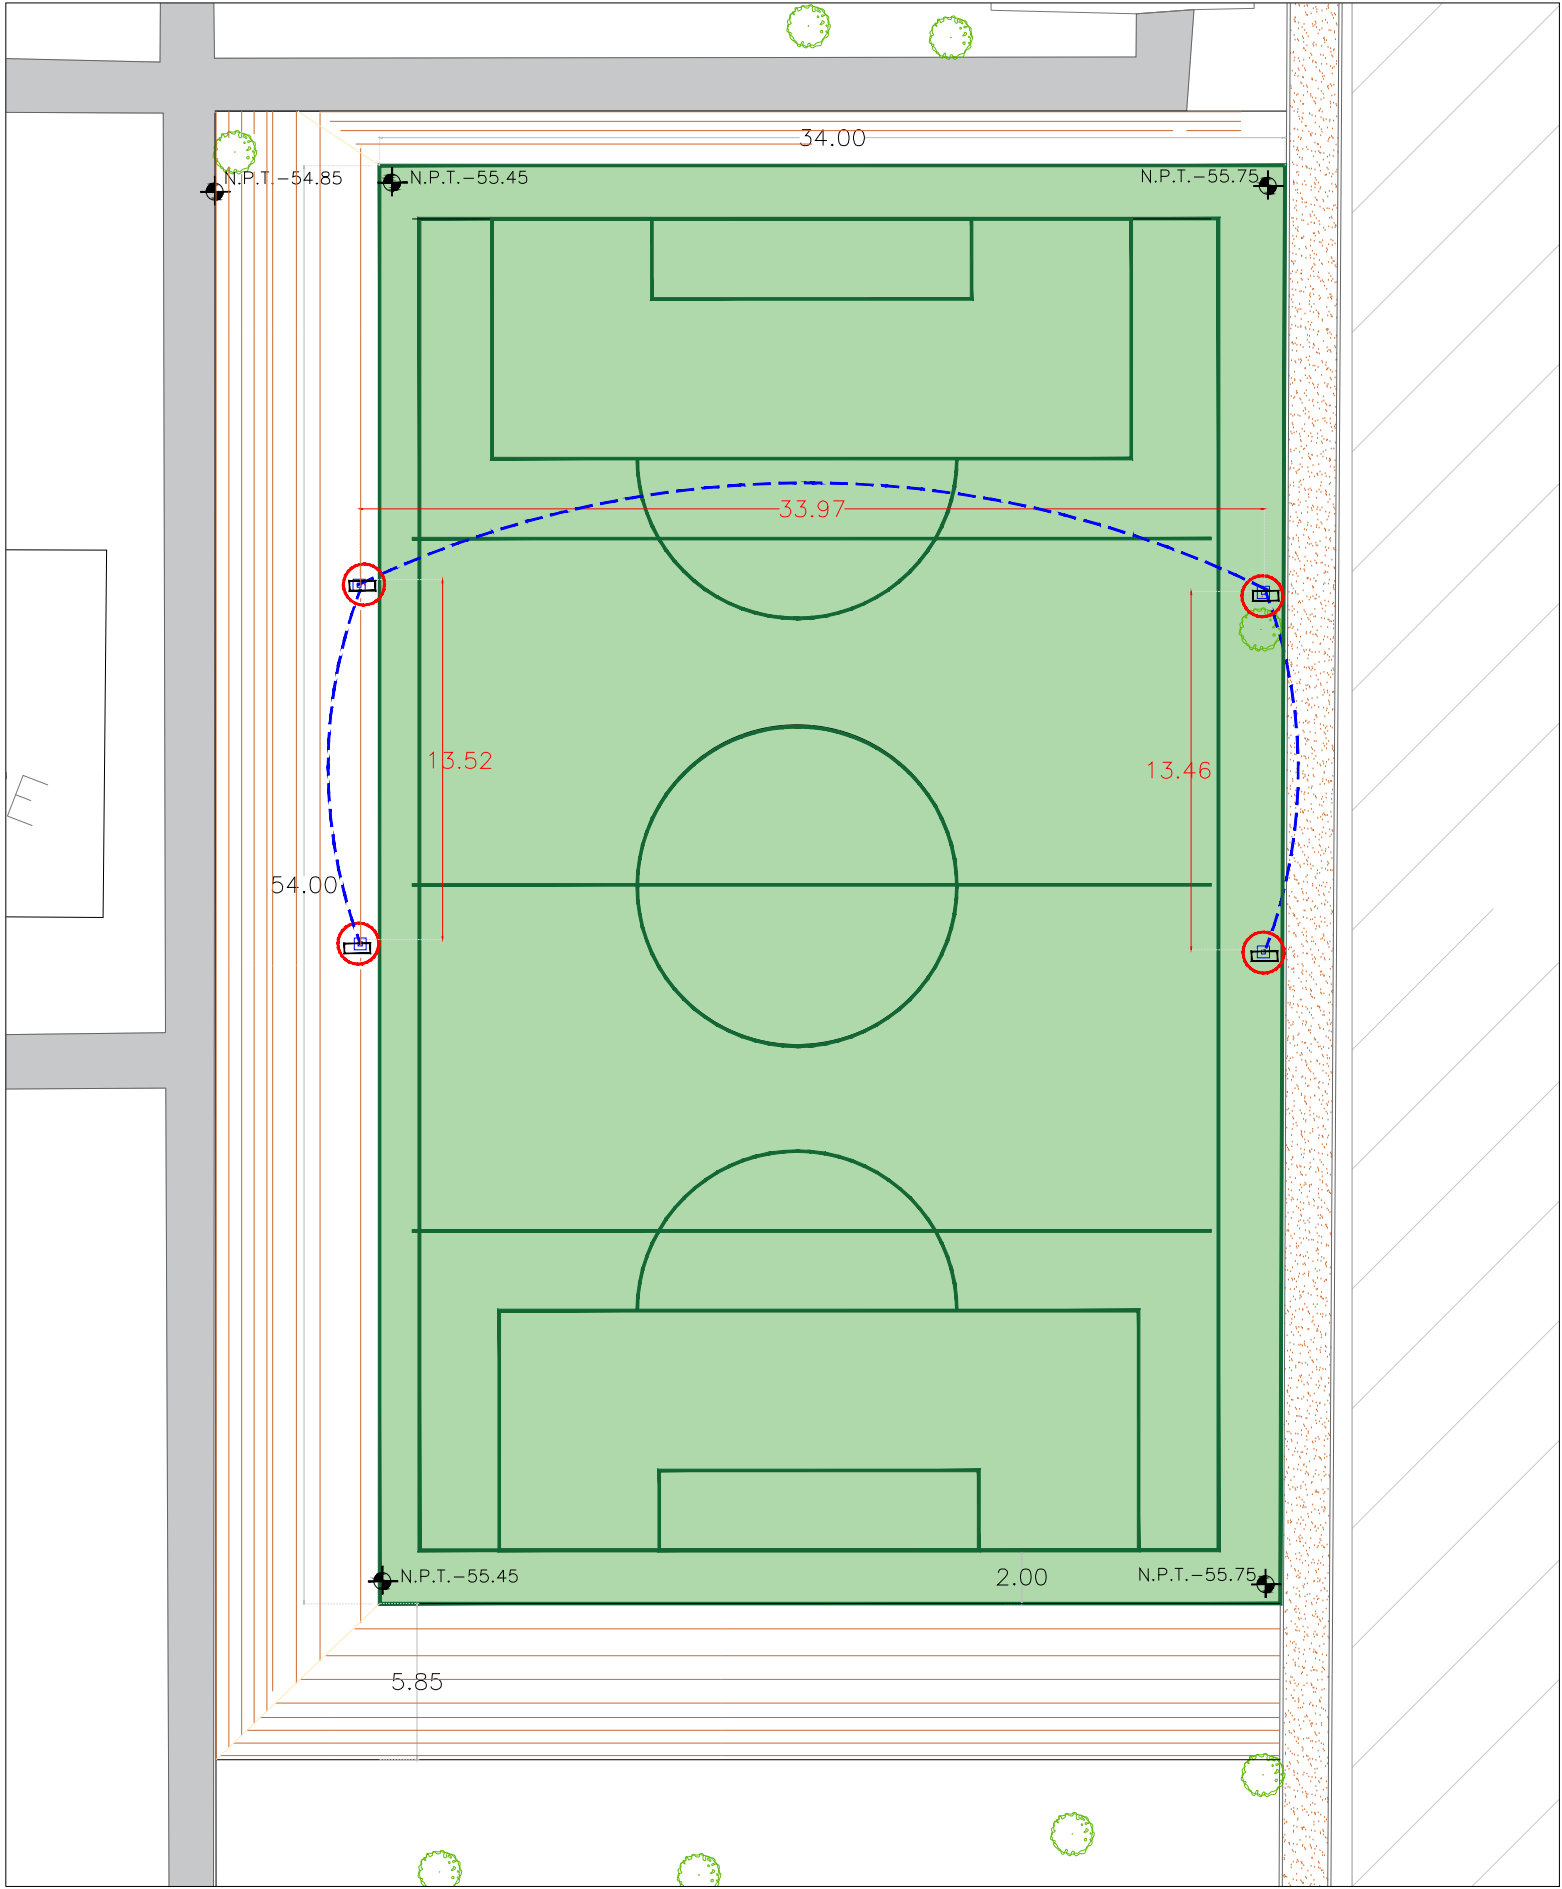

SIMBOLOGIA	
	POSTE EXISTENTE
	CABLE XLP 2+1 CAL. 4
	INSTALACION DE 2 REFLECTORES MODELO HALCON MARCA FORLIGHTING O SIMILAR, EN CRUCETA EXISTENTE

DETALLE DE LUMINARIA



Reflector LED 500w Halcón Plus 500 FR-HALCONPLUS500 Forlighting

Material: Aluminio Equipo:  
Driver Dimensiones: 805x325x200mm / 12Kg  
Índice Protección: 65  
Óptica: Wide Flood  
Temp. (K) / Color: 6000K  
Operación: 110-240V 50/60Hz



AYUNTAMIENTO DE CULIACAN

PROYECTO:  
CONSTRUCCION DE CANCHA DE FUTBOL CON SUPERFICIE SINTETICA EN PARQUE ALTURAS DEL SUR ENTRE CALLES CIMA DE LOS OLIVARES Y CIMA DEL PABELLON, FRACC. ALTURAS DEL SUR EN LA CIUDAD DE CULIACAN DE ROSALES, PERTENECIENTE AL MPIO. DE CULIACAN, SINALOA.

CROQUIS DE LOCALIZACION:  


CONTENIDO:  
PLANTA DE ILUMINACION

DESCRIPCION:



AYUNTAMIENTO DE CULIACAN  
CAPITAL DE BIENESTAR

ARQ. JUAN DE DIOS GAMEZ MENDIVIL  
PRESIDENTE MUNICIPAL.

ARQ. ARLETTE DIAZ LEON  
SECRETARIA MUNICIPAL DE OBRAS Y SERVICIOS PUBLICOS

ING. RAUL CAMACHO VALDEZ  
DIRECTOR DE OBRAS PUBLICAS

ELABORO:  
AREA DE EVALUACION TECNICA

REVISO:  
AREA DE EVALUACION TECNICA

COORDENADAS GEOGRAFICAS:  
24°45'38.56"N 107°21'22.00"O

FECHA:  
2023

ESCALA:  
S/ESCL.

Nº DE PLANO:  
5 DE 5