

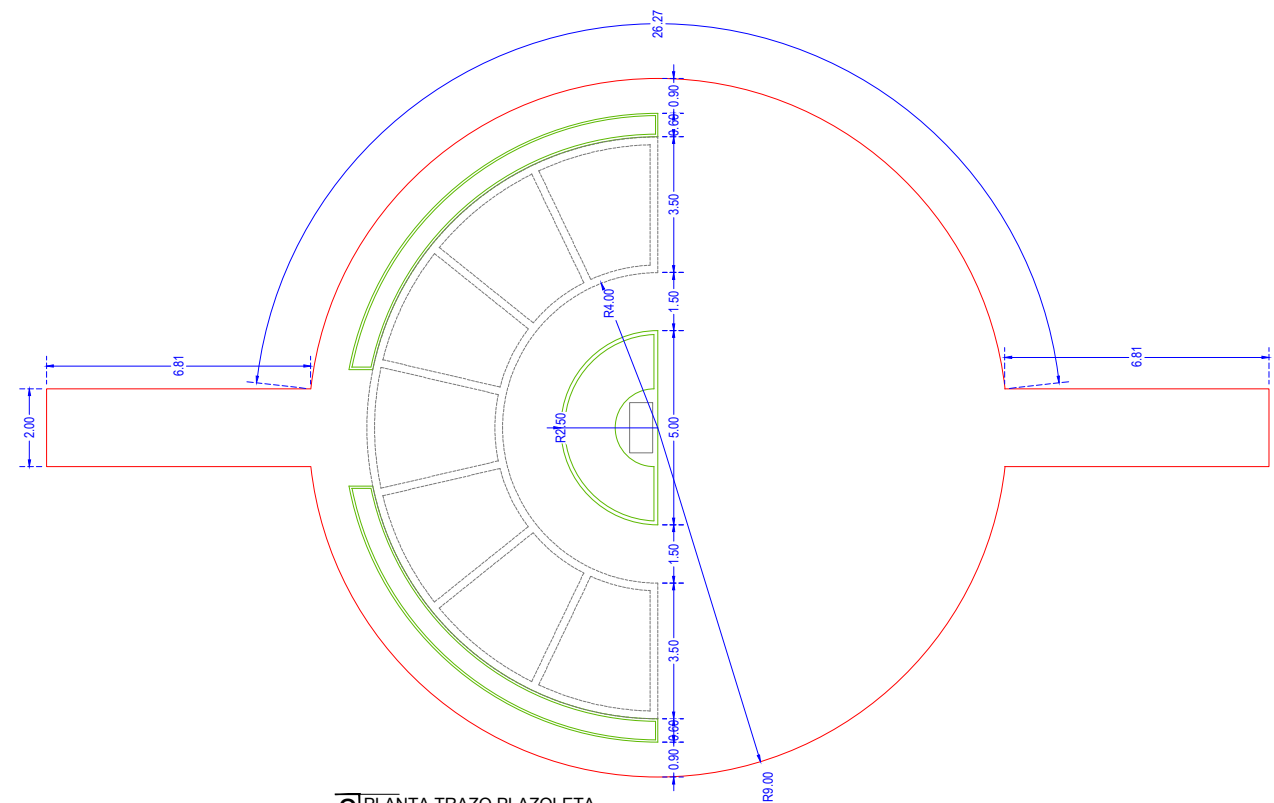


1 PLANTA TRAZO
Escala: 1:250 - POLIGONO DE ACUERDO A DESLINDE

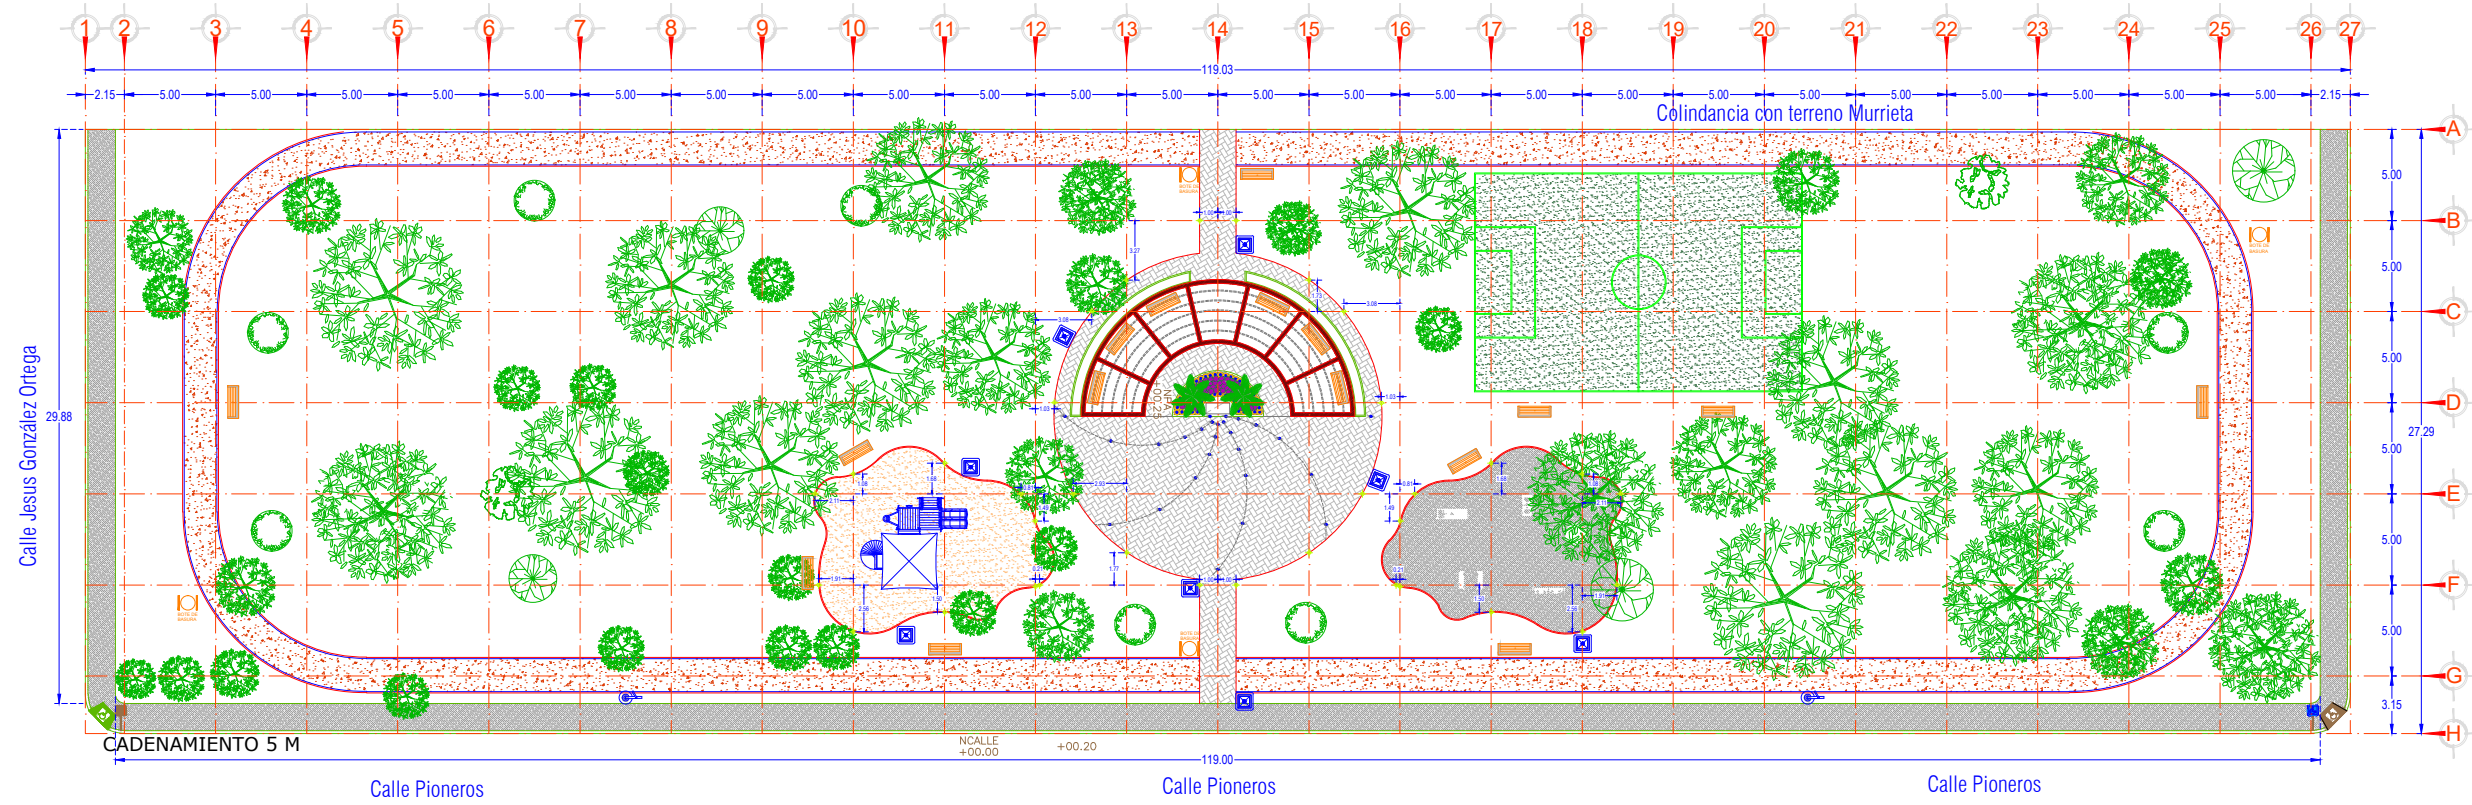

2 PLANTA TRAZO PLAZOLETA
Escala: 1:125

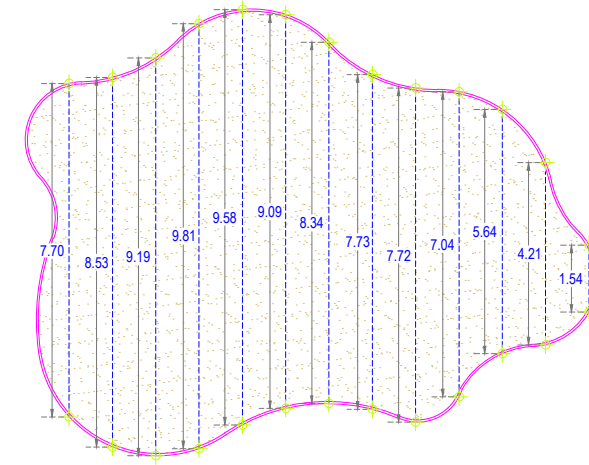

2 PLANTA TRAZO ARENERO
Escala: 1:125



DATOS DEL PROYECTO

PROPIETARIO: MUNICIPIO DE AHOME
 UBICACIÓN: AV. PIONEROS ENTRE CALLE MARIANO ESCOBEDO Y CALLE JESUS GONZALEZ ORTEGA, LOS MOCHIS, MUNICIPIO DE AHOME.

NOTAS GENERALES

COTAS EN METROS.
 NIVELES EN METROS.
 NO SE TOMARÁN COTAS A ESCALA DE ESTE PLANO
 LAS COTAS INDICADAS SON A PARO DE ALBAÑILERIA.
 TODAS LAS COTAS Y NIVELES DEBERÁN SER VERIFICADAS EN OBRA POR EL CONTRATISTA.
 CUALQUIER DISCREPANCIA DEBERÁ CONSULTARSE CON LA DIRECCIÓN DEL PROYECTO ASÍ COMO LA INTERPRETACIÓN QUE EL PROPIO CONTRATISTA DEBE HACER.

MODIFICACIONES		
NUM.	COMENTARIO:	FECHA:

FIRMAS Y SELLOS

APROBÓ:

ING. RAEL RIVERA CASTRO
DIRECTOR GENERAL DE OBRAS Y SERVICIOS PÚBLICOS

REVISÓ:

ING. RAMIRO JESÚS COTA GASTÉLUM
DIRECTOR DE OBRAS PÚBLICAS

ELABORÓ:

ING. JOSE IGNACIO BURGUEÑO GONZALEZ
SUB DIRECCION TÉCNICO

NOMBRE DEL PROYECTO

CONSTRUCCION DE PARQUE LINEAL "AMPLIACION SAN FERNANDO"

CONTENIDO DEL PLANO

- PLANTA DE TRAZO

FECHA: 2020 03

DIBUJO: