


EJIDO DEFINITIVO DE LAS VACAS

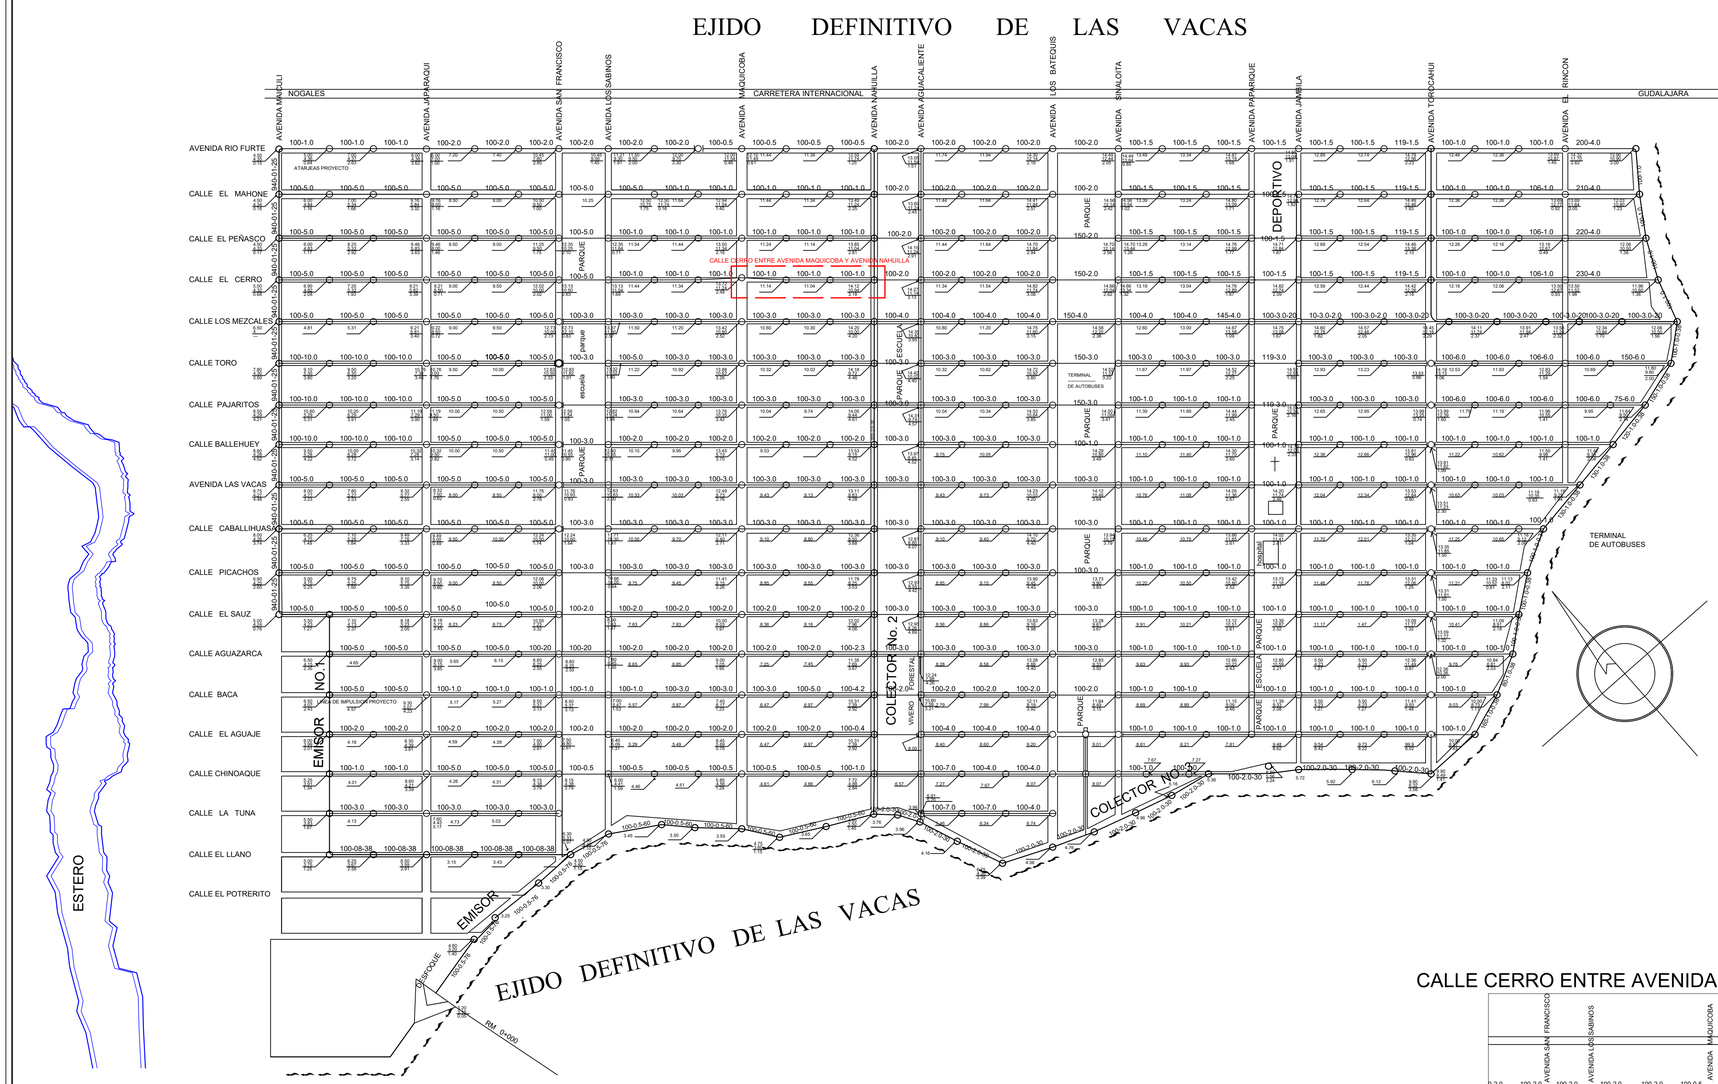


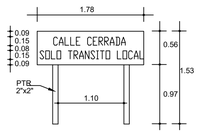

SEÑAL DECISIVA DPI-8

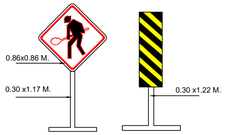


INDICADORES DE OBSTACULOS EN LA ZONA DE TRABAJO

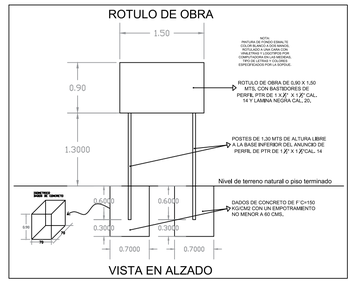

VISTA EN ALZADO

CALLE CERRO ENTRE AVENIDA MAQUICOBA Y AVENIDA NAHUAYA



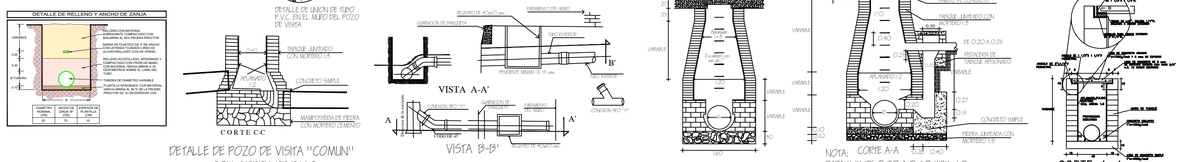

DETALLE DE POZO DE VISITA "COMUN" CON TUBERIA DE P.V.C.

DESCARGA DOMICILIARIA CON TUBERIA DE P.V.C.

POZO DE VISITA "COMUN"

NOTA: CORTE A-A PARA "d" DE 0.20 A 0.60 "D" =1.2

DETALLE DE POZO DE VISITA CON CAIDA ADOSADA

SINALOA
GOBIERNO DEL ESTADO
Secretaria de Obras Publicas

Arq. José Manuel Acosta Bernal
Director de Estudios y Proyectos

Arq. Javier Brambila López
Jefe de proyectos de Vialidad

Localización



Simbologia

- CERCOS
- EJE DE PROYECTO
- ARBOLES
- POSTE CFE
- POSTE TELMEX
- RETENIDA
- PROYECTO
- POZO DE VISITA
- CAJA DE VALVULA
- PR1 PUNTOS DE CONTROL

Modificaciones

Fecha	Nombre	Concepto

Observaciones

Obra:
RED DE DRENAJE SANITARIO EN CALLE CERRO ENTRE AVENIDA MAQUICOBA Y AVENIDA NAHUILLA EN EL MUNICIPIO DE JUAN JOSE RIOS.

Municipio:
JUAN JOSE RIOS.

Contenido:
PLANTA Y DETALLES CONSTRUCTIVOS

Dibujo:
Depto. Vialidades

Escala:
S/E

Fecha:
Abril 2025

Plano:
HOJA 1 DE 1