


EJIDO DEFINITIVO DE LAS VACAS

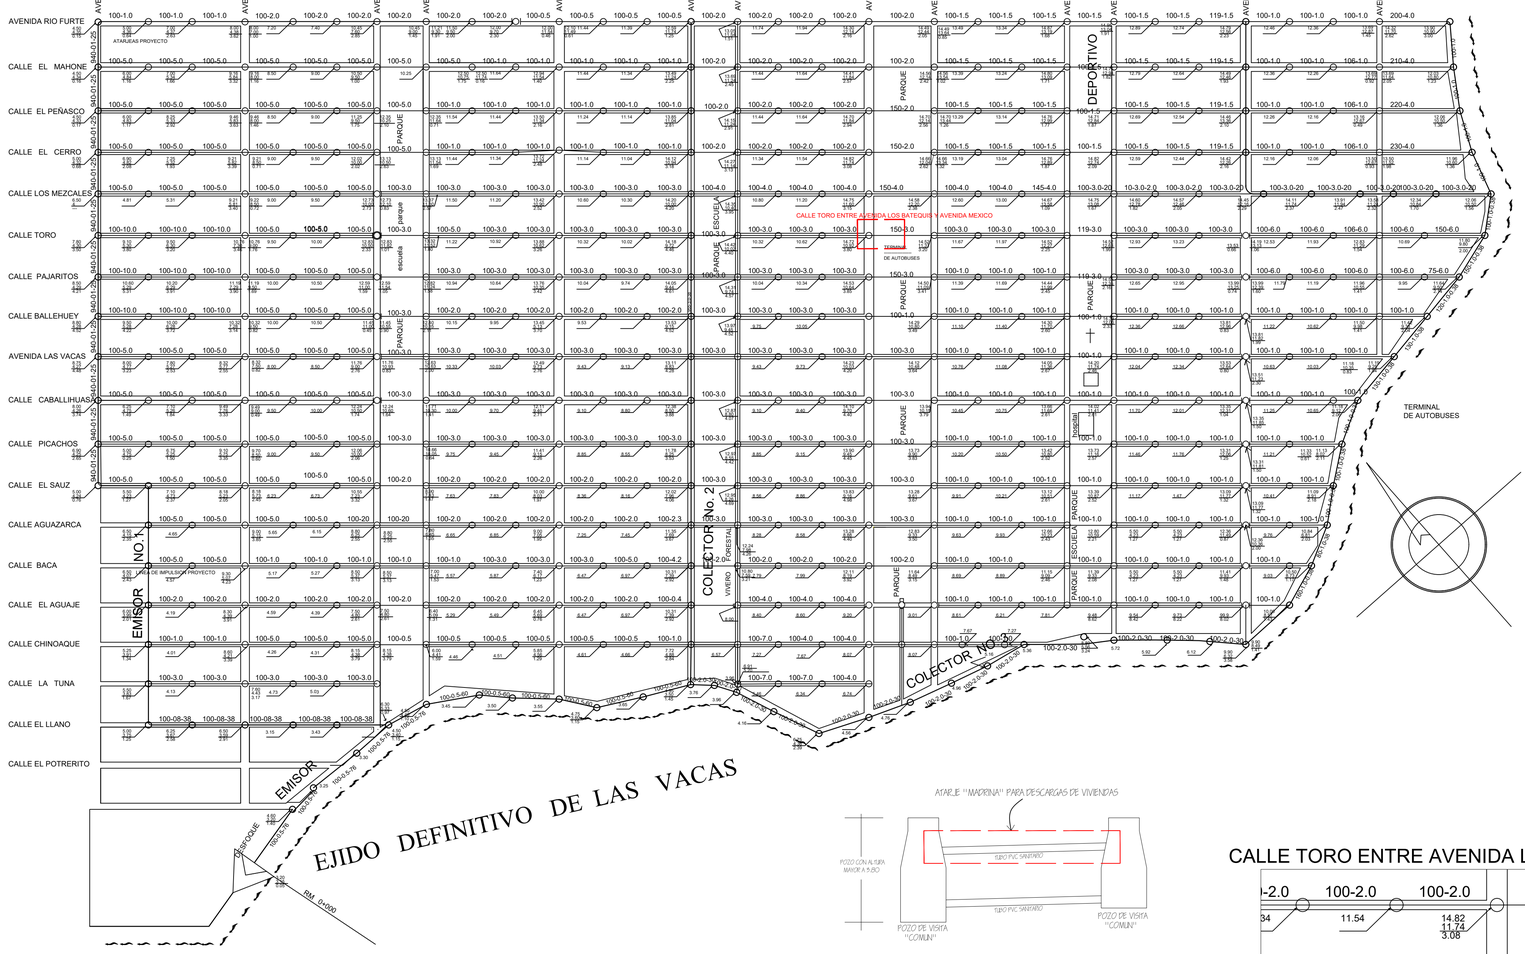


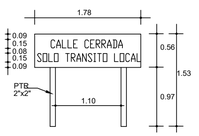


SEÑAL DECISIVA DPI-8

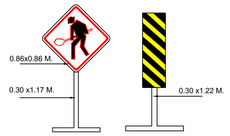


INDICADORES DE OBSTACULOS EN LA ZONA DE TRABAJO

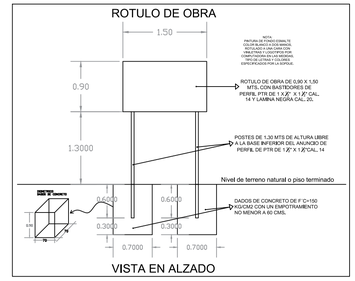


VISTA EN ALZADO

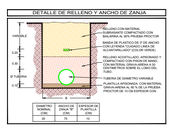


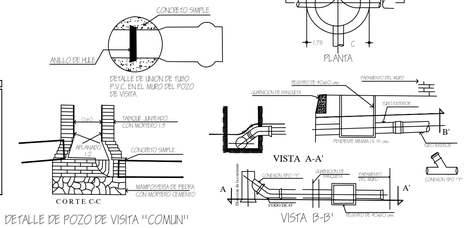


DETALLE DE POZO DE VISITA "COMUN" CON TUBERIA DE P.V.C.

DESCARGA DOMICILIARIA CON TUBERIA DE P.V.C.

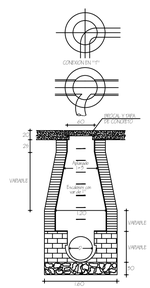


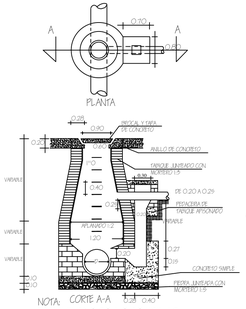

DETALLE DE POZO DE VISITA CON CAIDA ADOSADA

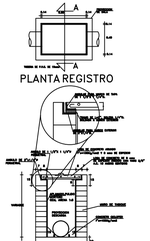

CALLE TORO ENTRE AVENIDA LOS BATEQUIS Y AVENIDA SINALOITA

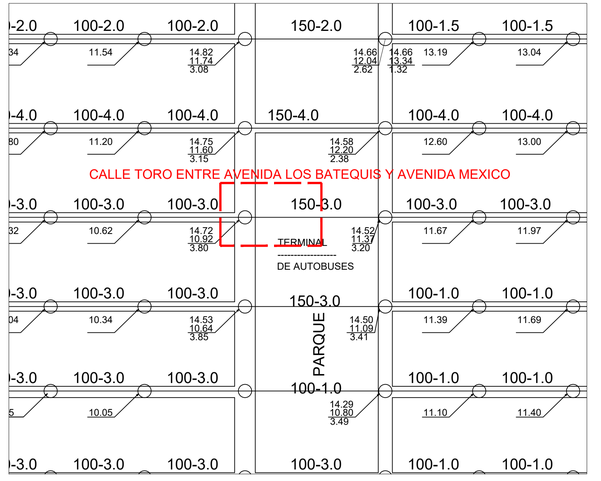

SINALOA
GOBIERNO DEL ESTADO
Secretaria de Obras Publicas

Arq. José Manuel Acosta Bernal
Director de Estudios y Proyectos

Arq. Javier Brambila López
Jefe de proyectos de Vialidad

Localización



Simbología

- CERCOS
- EJE DE PROYECTO
- ARBOLES
- POSTE CFE
- POSTE TELMEX
- RETENIDA
- PROYECTO
- POZO DE VISITA
- CAJA DE VALVULA
- PR1 PUNTOS DE CONTROL

Modificaciones

Fecha	Nombre	Concepto

Observaciones

Obra:
RED DE DRENAJE SANITARIO EN CALLE TORO ENTRE AVENIDA LOS BATEQUIS Y AVENIDA MEXICO EN EL MUNICIPIO DE JUAN JOSE RIOS.

Municipio:
JUAN JOSE RIOS.

Contenido:
PLANTA Y DETALLES CONSTRUCTIVOS

Dibujo:
Depto. Vialidades

Escala:
S/E

Fecha:
Abril 2025

Plano:
HOJA 1 DE 1