


1809-2022




Gobierno del Estado de Sinaloa
Secretaría de Obras Públicas

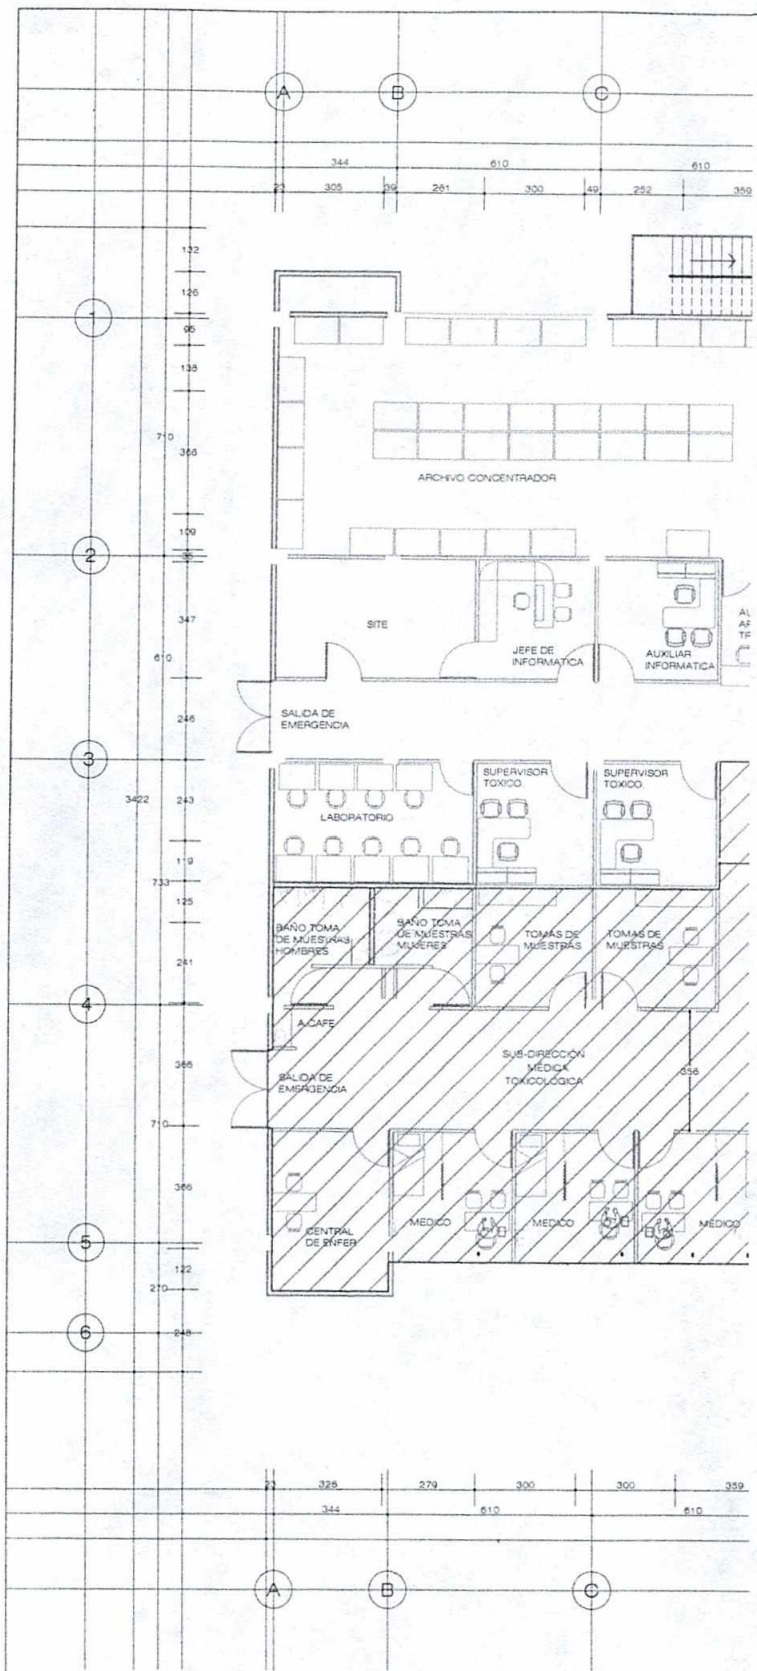


Arq. José Manuel Acosta Bernárq. Ruby Valadez Lizárraga
Director de Estudios y Proyectos de Departamento de
Proyectos de Edificación

Localización

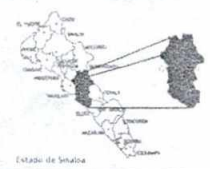

Simbología

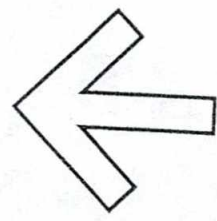

Obra: CENTRO DE INFORMACIÓN AL INTERIOR
DEL CENTRO DE EVALUACION Y CONTROL
DE CONFIANZA EDIFICIO 2.
Localidad: Culiacán Municipio de Culiacán

Contenido: PLANTA ARQUITECTÓNICA
AREA A INTERVENIR

Dibujo: ARQ. RICARDO GARCIA ZAVALA

Escala: 1:50

Fecha: 10/03/2022 Plano: 00