
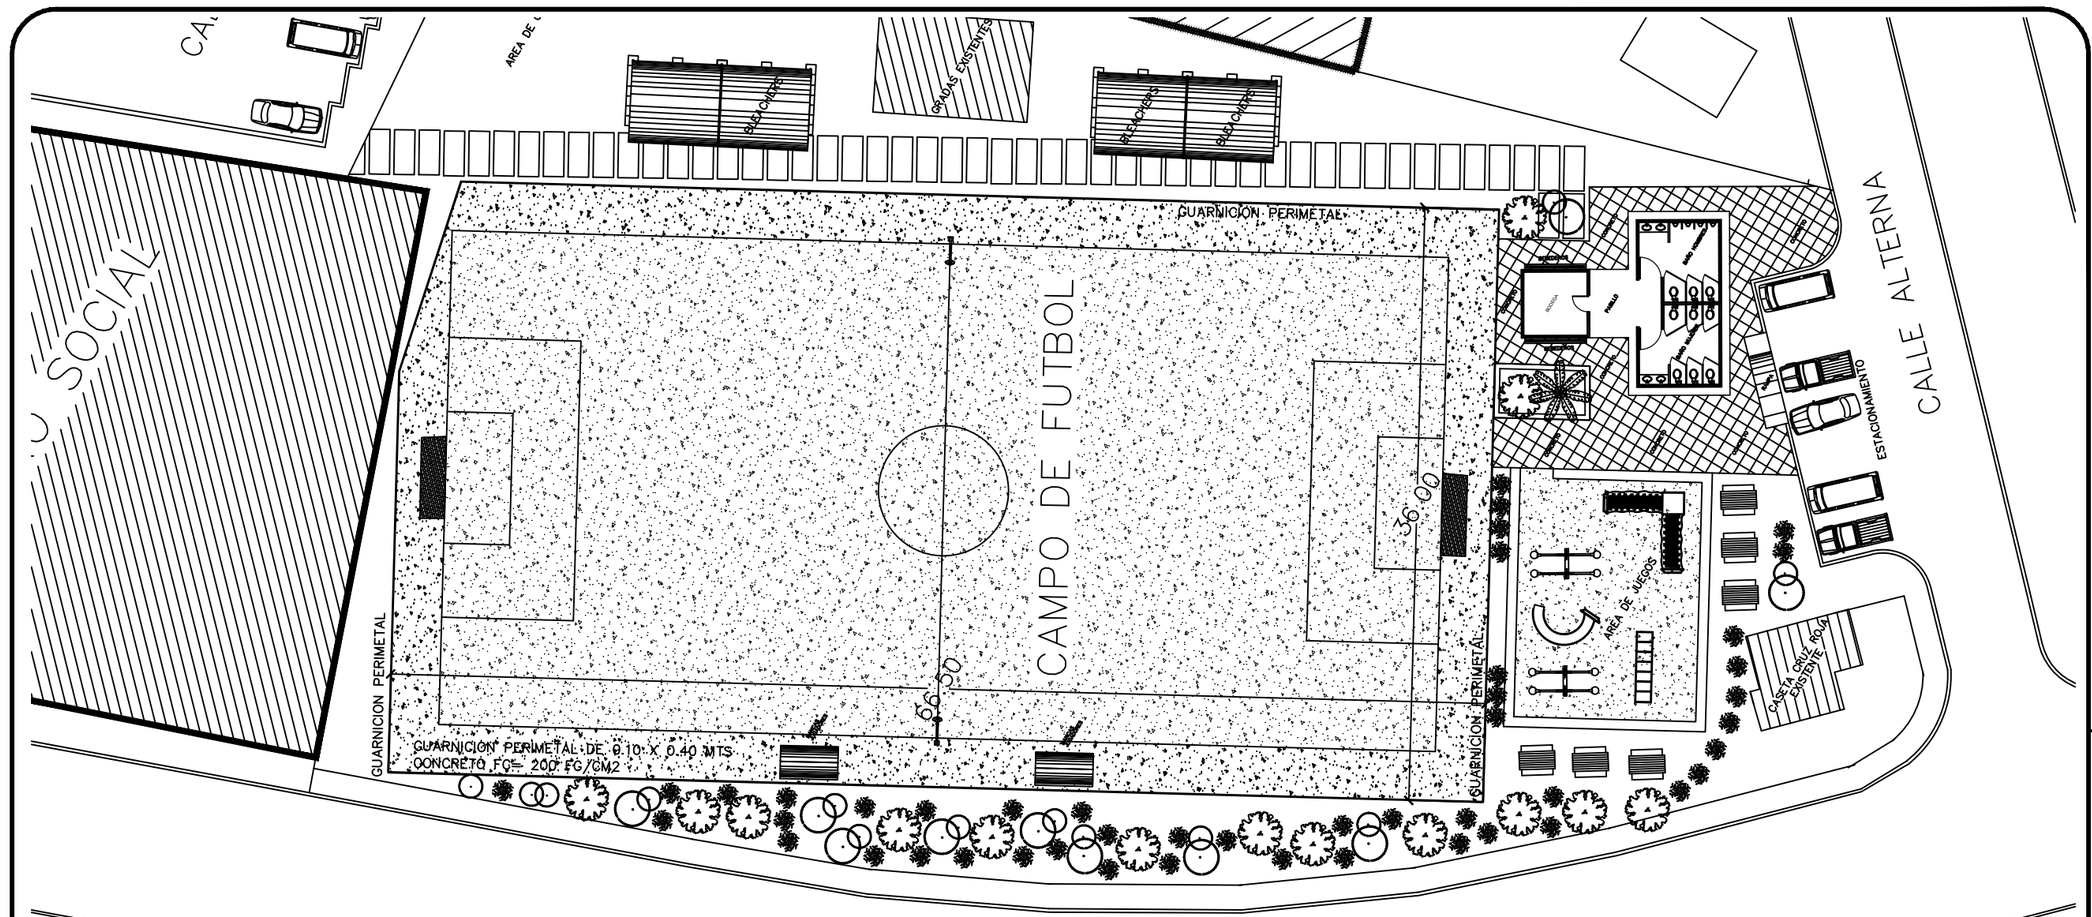


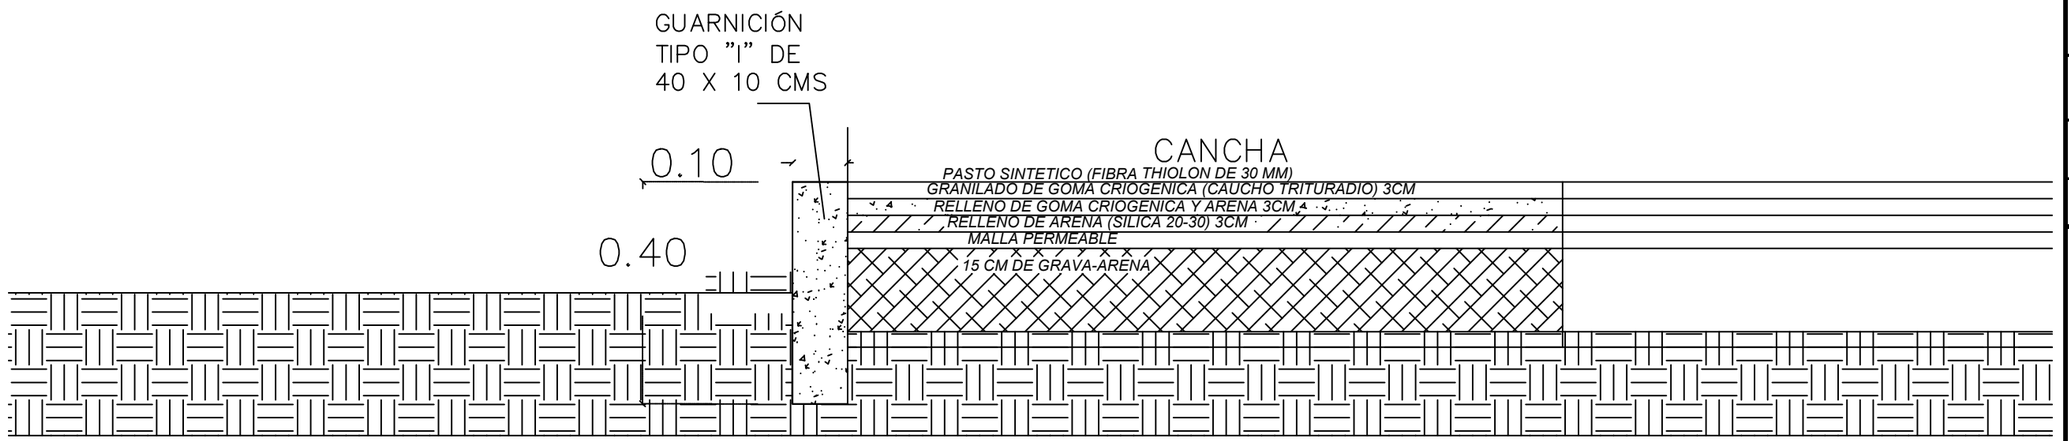

DETALLE CONSTRUCTIVO DE BANQUETA

2024 - 2027

MAZATLÁN

BIENESTAR PARA TODOS

PRESIDENTA MUNICIPAL

LIC. ESTRELLA PALACIOS DOMÍNGUEZ

DIRECTOR DE OBRAS PÚBLICAS

ING. MARTÍN GALLARDO NORIEGA

SUBDIRECTOR DE OBRAS PÚBLICAS:

ARQ. MARTIN GONZALEZ OSUNA

JEFE DEL DEPTO. DE PROYECTOS Y TOPOGRAFÍA:

ING. JUAN CARLOS GALARZA BARRON

INTEGRANTES DEL DEPARTAMENTO DE PROYECTOS :

ARQ. JESUS IVAN MORENO JIMENEZ


ARQ. ANA GABRIELA OSUNA RENDÓN

OBRAS PÚBLICAS

PROYECTO:

CANCHA DE FUT BOL
INFONAVIT PLAYAS

EN INFONAVIT PLAYAS

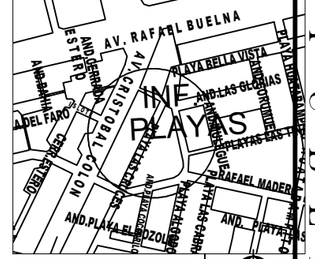

LOCALIZACIÓN

NORTE

ESCALA :

S/E

LAMINA No.

1

FECHA :

MAYO DEL 2026

DISEÑO - DIBUJO:

ARQ. JESUS IVAN MORENO JIMENEZ

CLAVE

MUNICIPIO DE MAZATLAN

CALLE ANGEL FLORES S/N COLONIA CENTRO MAZATLAN , SIN.

2024 DIRECCION DE OBRAS PUBLICAS 2027

PRESIDENTE MUNICIPAL: LIC. ESTRELLA PALACIOS DOMÍNGUEZ	DIRECTOR DE OBRAS PUBLICAS: ING. MARTIN GALLARDO NORIEGA		
PROYECTO: MACROLOCALIZACIÓN	PROYECTISTA: DPTO. DE OBRAS PUBLICAS	DIBUJO: DPTO. DE OBRAS PUBLICAS	LAMINA: 1
LOCALIZACIÓN: EN LA CIUDAD DE MAZATLÁN	ESCALA: 1:5000		

MUNICIPIO DE MAZATLAN

2024 DIRECCION DE OBRAS PUBLICAS 2027

PRESIDENTE MUNICIPAL: LIC. ESTRELLA PALACIOS DOMÍNGUEZ	DIRECTOR DE OBRAS PUBLICAS: ING. MARTIN GALLARDO NORIEGA		
PROYECTO: MACROLOCALIZACIÓN	PROYECTISTA: DPTO. DE OBRAS PUBLICAS	DIBUJO: DPTO. DE OBRAS PUBLICAS	LAMINA: 1
LOCALIZACION: EN LA CIUDAD DE MAZATLÁN	ESCALA: 1:5000		

MUNICIPIO DE MAZATLAN