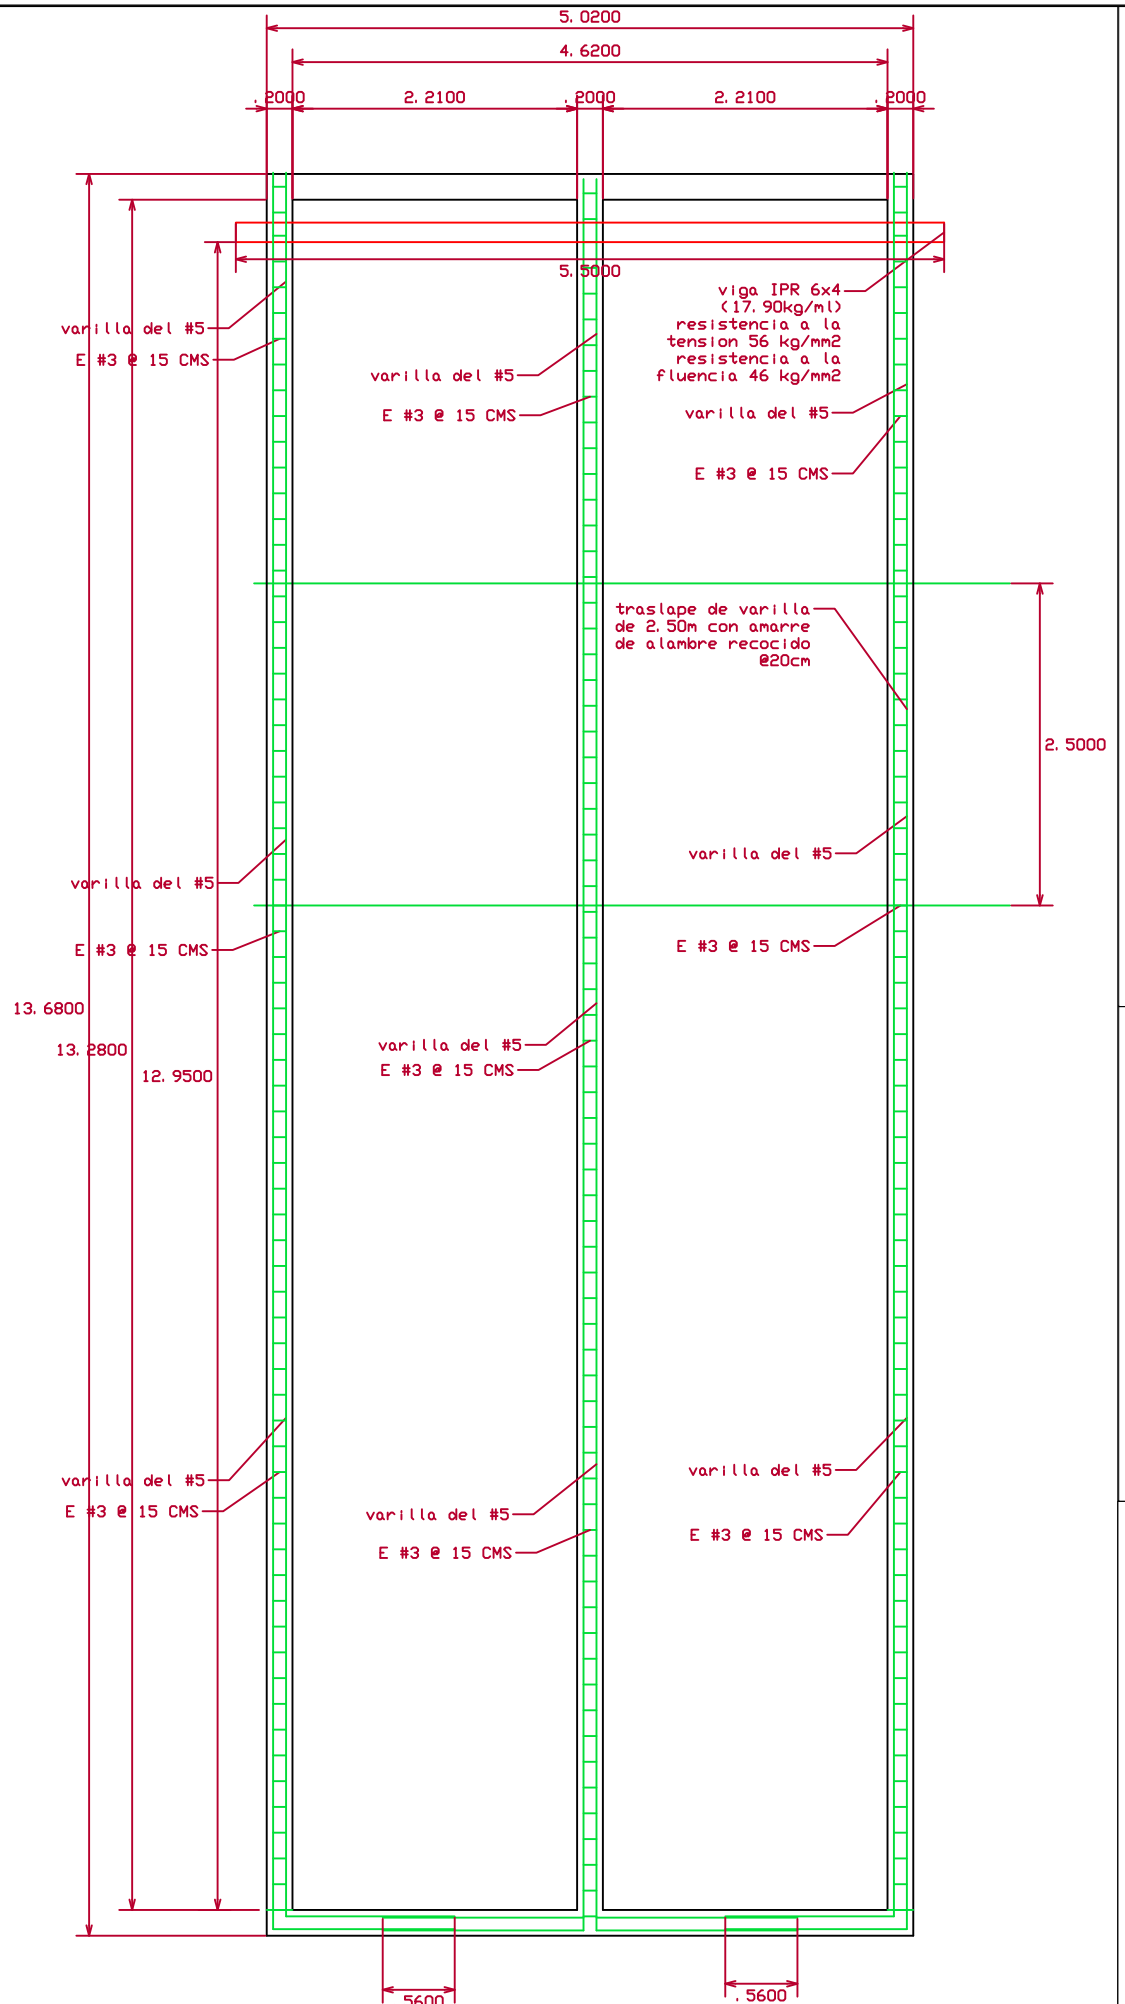

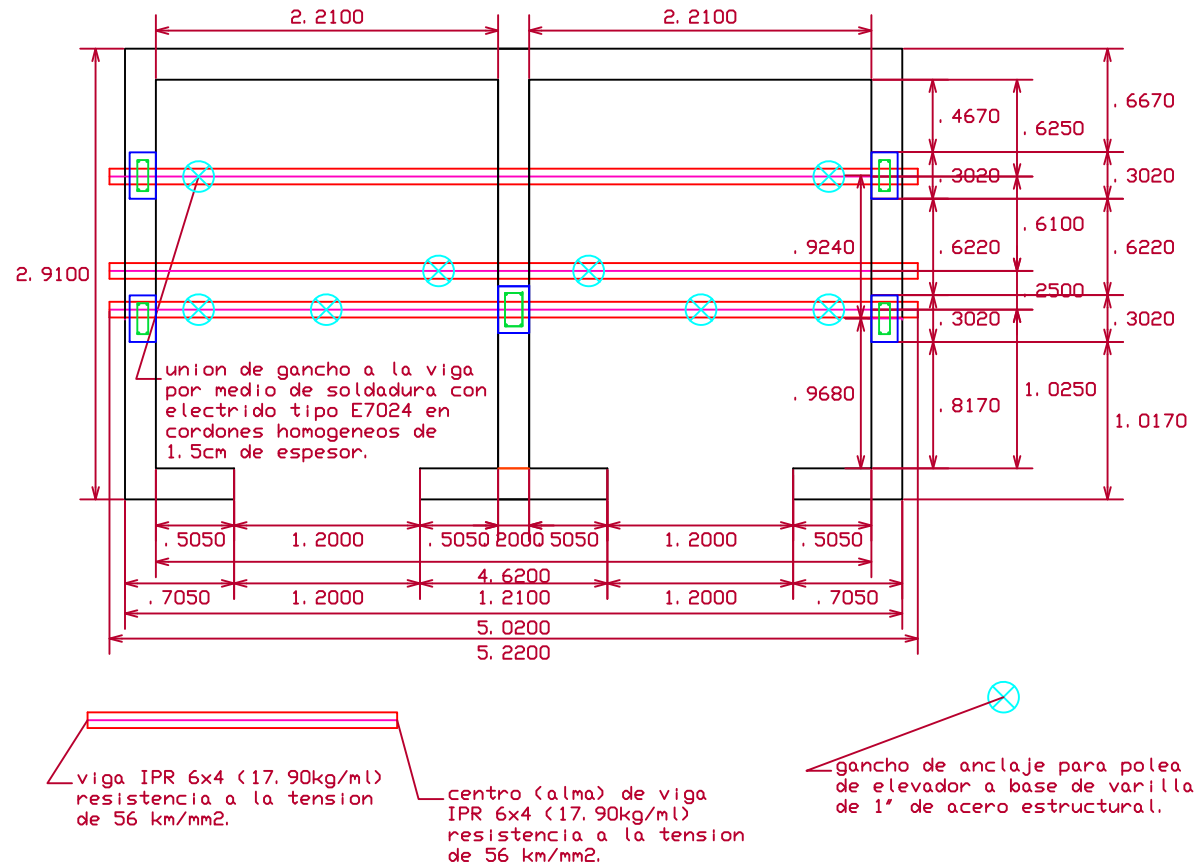

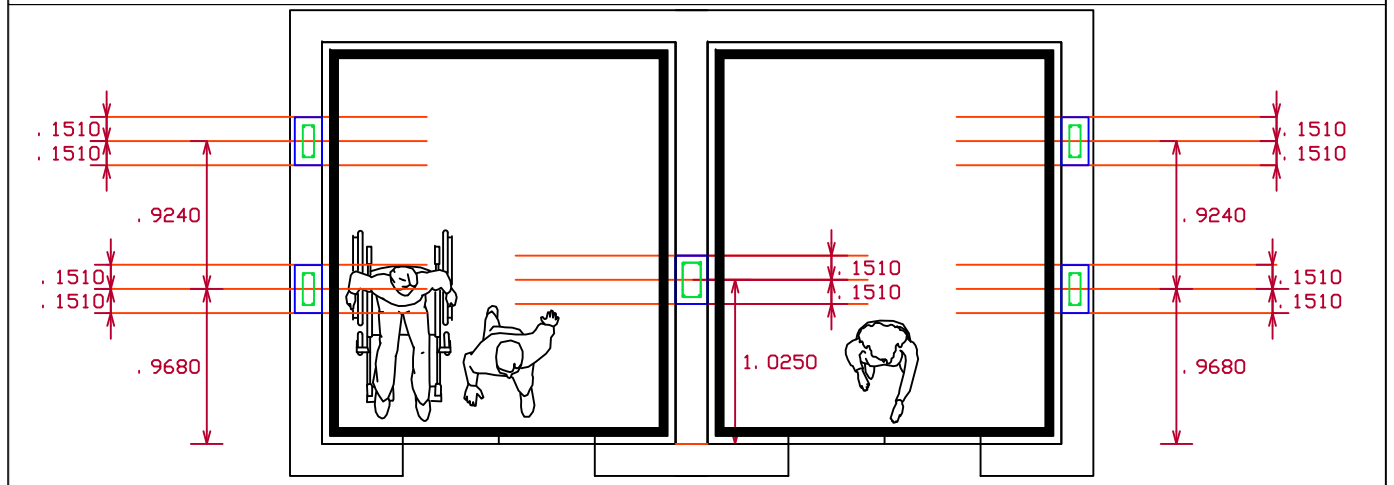

COLUMNA C-1 DE 30X20 CMS A BASE DE
CONCRETO PREMEZCLADO BOMBEABLE
F'c= 300 KG/CM2 TMA 3/4"
REVENIMIENTO14+-2 CON
ADITIVO RR-7

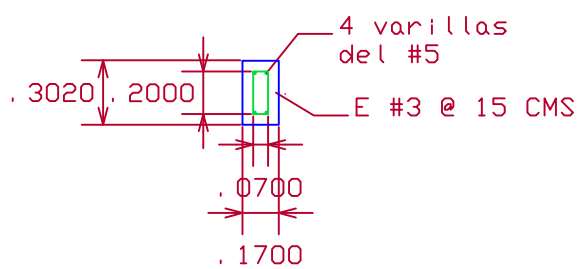

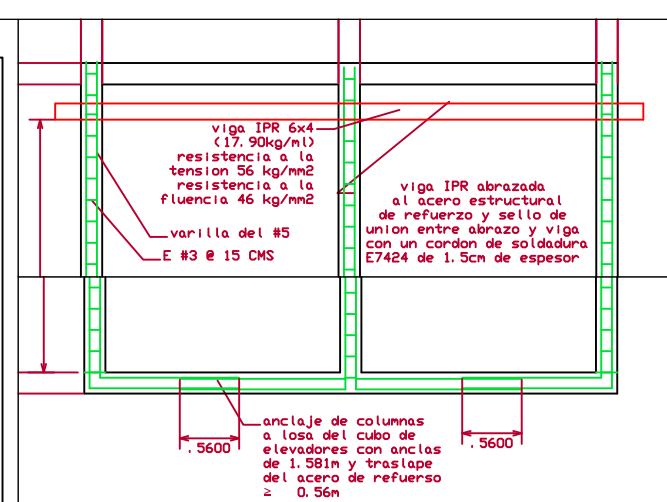

CROQUIS DE LOCALIZACION

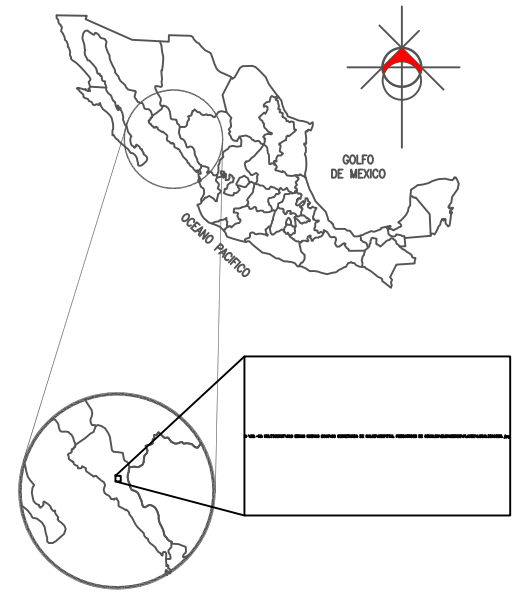

SECRETARIA DE SALUD DE SINALOA
DIRECCION DE OBRAS PUBLICAS