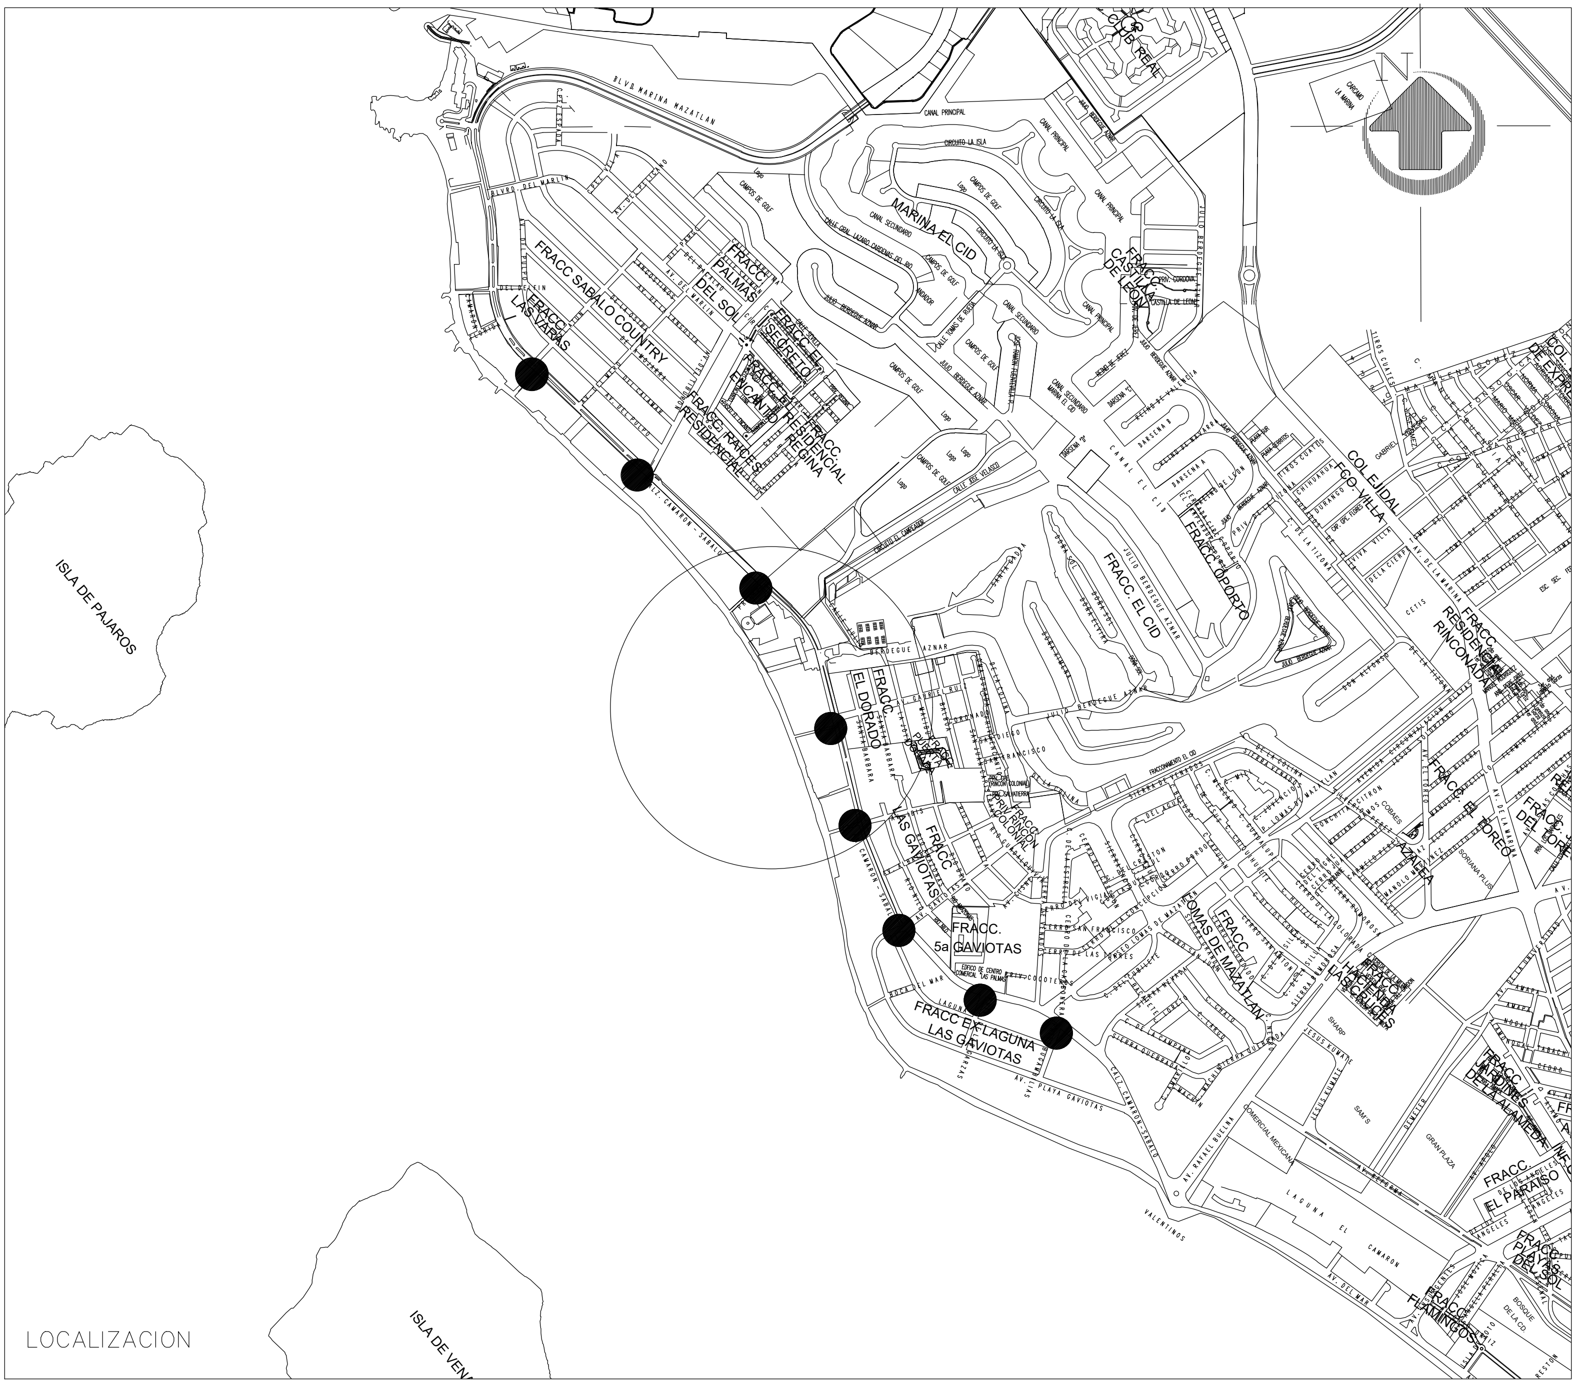

DIRECCION DE OBRAS PUBLICAS

2021 2024

PRESIDENTE MUNICIPAL
Q.F.B. LUIS GUILLERMO BENITEZ TORRES

DIRECTOR DE OBRAS PUBLICAS
ING. LUIS GERARDO NUÑEZ GUTIERREZ

PROYECTO
MACROLOCALIZACIÓN

PROYECTISTA
DPTO. DE OBRAS PUBLICAS

DIGITALIZÓ
DPTO. DE OBRAS PUBLICAS

LOCALIZACIÓN
EN LA CIUDAD DE MAZATLAN

ESCALA:

LAMINA:
1

MUNICIPIO DE MAZATLAN