




H. AYUNTAMIENTO DE CULIACAN

PROYECTO:
PAVIMENTACION CON CONCRETO HIDRAULICO DE AV. VALENTIN GOMEZ FARIAS, TRAMO ENTRE AV. LUIS ECHEVERRIA Y AV. 22 DE DICIEMBRE, COLONIA LAZARD CARDENAS, CULIACAN, SINALOA.

CROQUIS DE LOCALIZACION:

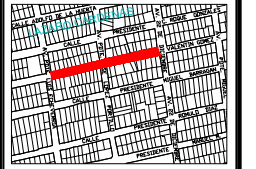

CONTENIDO:

DETALLES.-

OBSERVACIONES:



ARG. JUAN DE DIOS GAMEZ MENDIVIL
PRESIDENTE MUNICIPAL

ING. ROBERTO ALFONSO ZAZUETA TAPIA
SRIO. MPAL. DE OBRAS Y SERVICIOS PUBLICOS

ARG. ARLETTE DIAZ LEON
DIRECTOR DE OBRAS PUBLICAS

ELABORO:

UNIDAD DE EVALUACION TECNICA

REVISO:

UNIDAD DE EVALUACION TECNICA

CLAVE PRESUPUESTO:

PAV122AVALENTINGOMEZ

COORDENADAS GEOGRAFICAS:

24°46'12.64"N 107°22'51.79"O.

ESCALA:

S/ESC.

FECHA:

2022

ARCHIVO:


NUMERO DE PLANO:

5 DE 10

LINEA DE PARAMENTO

SECCION TIPO 0+020 A 0+170

LINEA DE PARAMENTO

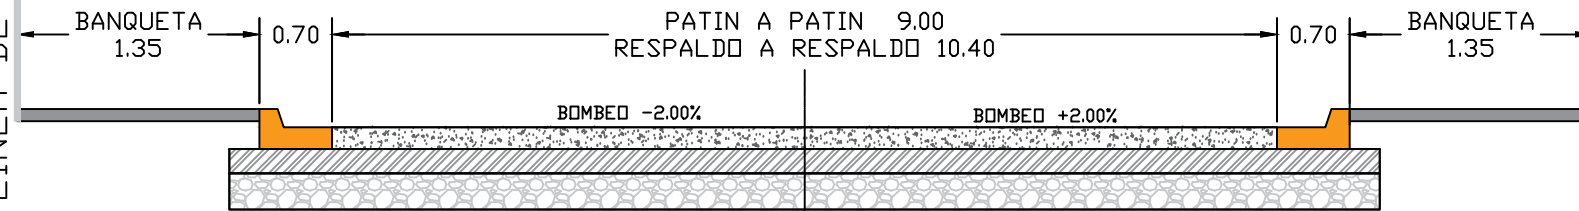

ESPEORES DE CAPAS


	CONCRETO	=0.15 M.
	B A S E COMPACTADA AL 95%	=0.20 M.
	SUB - RASANTE COMPACTADA AL 95%	=0.30 M.

TRANCISION 0+170 A 0+72.75


LINEA DE PARAMENTO

SECCION TIPO 0+172.75 A 0+200

LINEA DE PARAMENTO

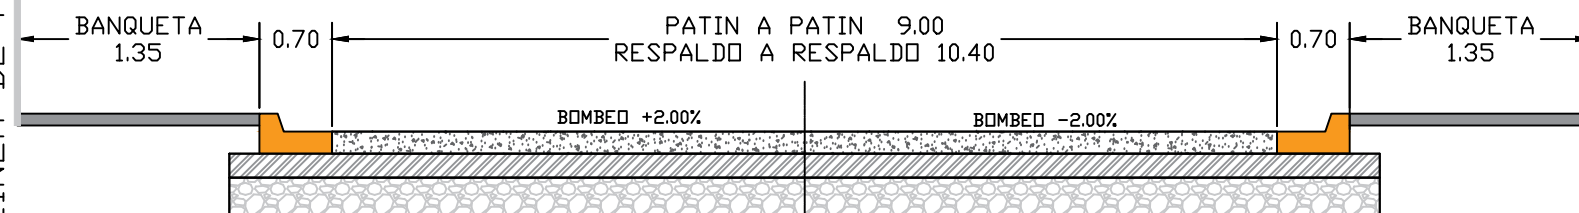

DETALLE DE JUNTA CONSTRUCTIVA

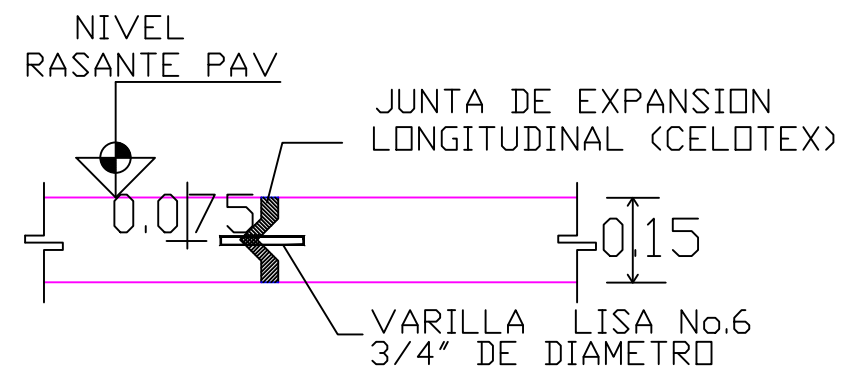


TRANCISION 0+200 A 0+220


LINEA DE PARAMENTO

SECCION TIPO 0+220 A 0+244.79 (FIN)

LINEA DE PARAMENTO

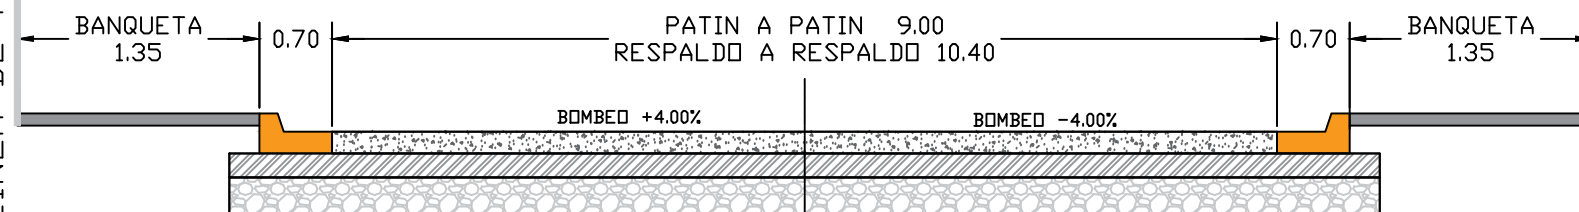

DETALLE DE GUARNICION TIPO "L" (SIN ESCALA)

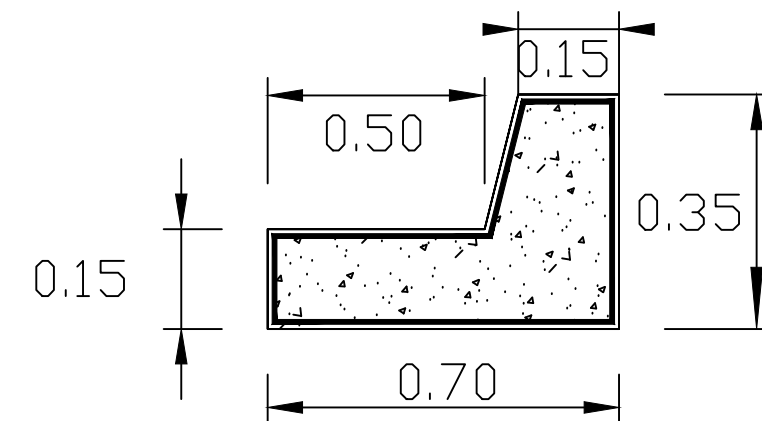

DETALLES.-