

CALLE CLEMENTE OROZCO, AGUARUTO.




H. AYUNTAMIENTO
DE CULIACAN

PROYECTO:
PAVIMENTACION DE CALLE
CLEMENTE OROZCO, ENTRE DIEGO
RIVERA Y FRANCISCO VILLA,
SINDICATURA DE AGUARUTO.

CULIACAN, SINALOA.

CROQUIS DE LOCALIZACION:

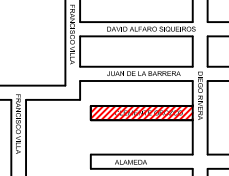

CONTENIDO:
- PLANTA DE ALUMBRADO.

OBSERVACIONES:

X=510.290
Y=505.094
Z=100.030



LIC. JESUS ESTRADA FERREIRO
PRESIDENTE MUNICIPAL.

ING. CESAR MANUEL OCHOA SALAZAR
GERENTE MUNICIPAL DE OBRAS Y SERVICIOS PUBLICOS

ING. JAVIER MASCAREÑO QUIRÓNEZ
DIRECTOR DE OBRAS PUBLICAS

ELABORÓ:
UNIDAD DE EVALUACION TECNICA

REVISÓ:
UNIDAD DE EVALUACION TECNICA


CLAVE PRESUPUESTO:

COORDENADAS GEOGRAFICAS:
24°46'35.3"N, 107°30'54.0"O

ESCALA: S/ESC. FECHA: 2019

ARCHIVO:
1902BU - PAV CALLE CLEMENTE OROZCO ENTRE
DIEGO RIVERA Y FRANCISCO VILLA

NUMERO DE PLANO:
8 DE 13

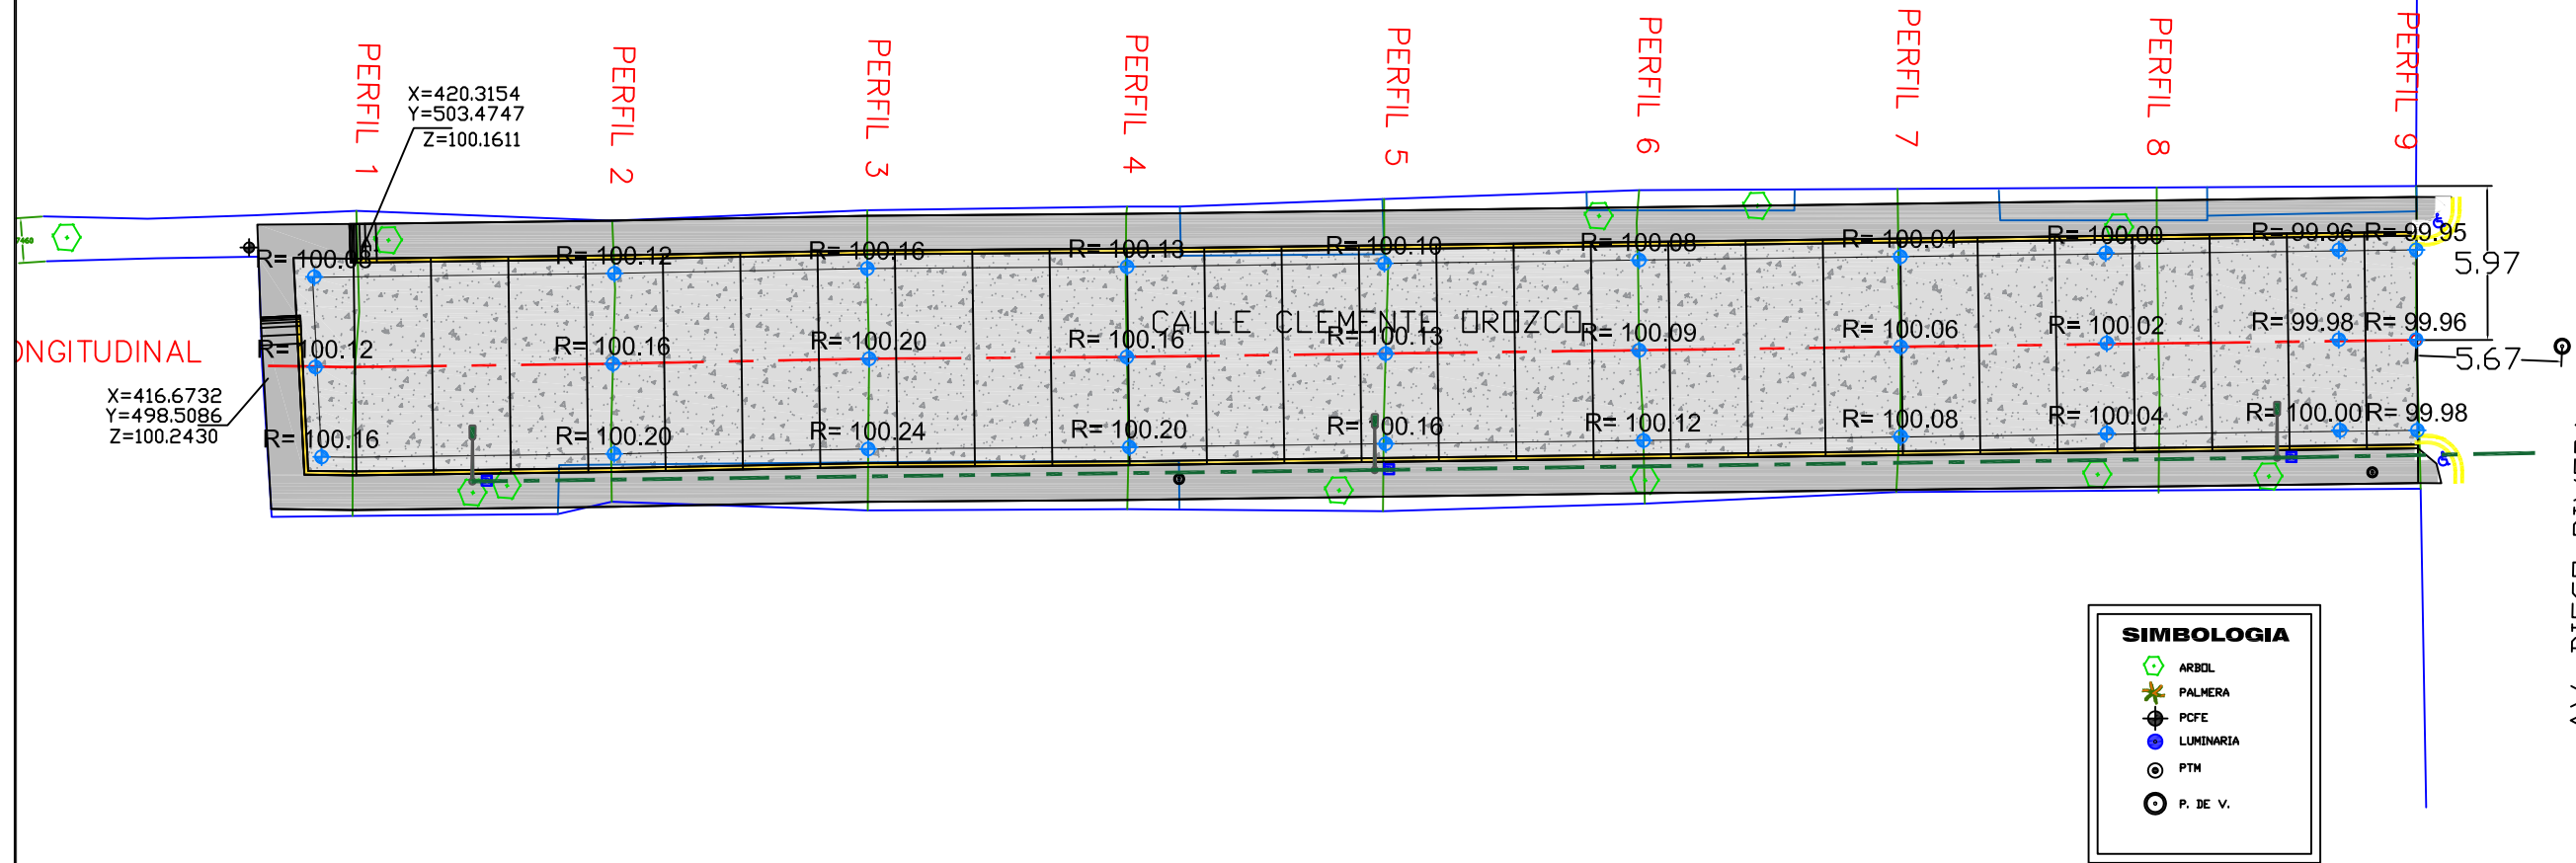

SIMBOLOGIA	
	ARBOL
	PALMERA
	PCFE
	LUMINARIA
	PTM
	P. DE V.