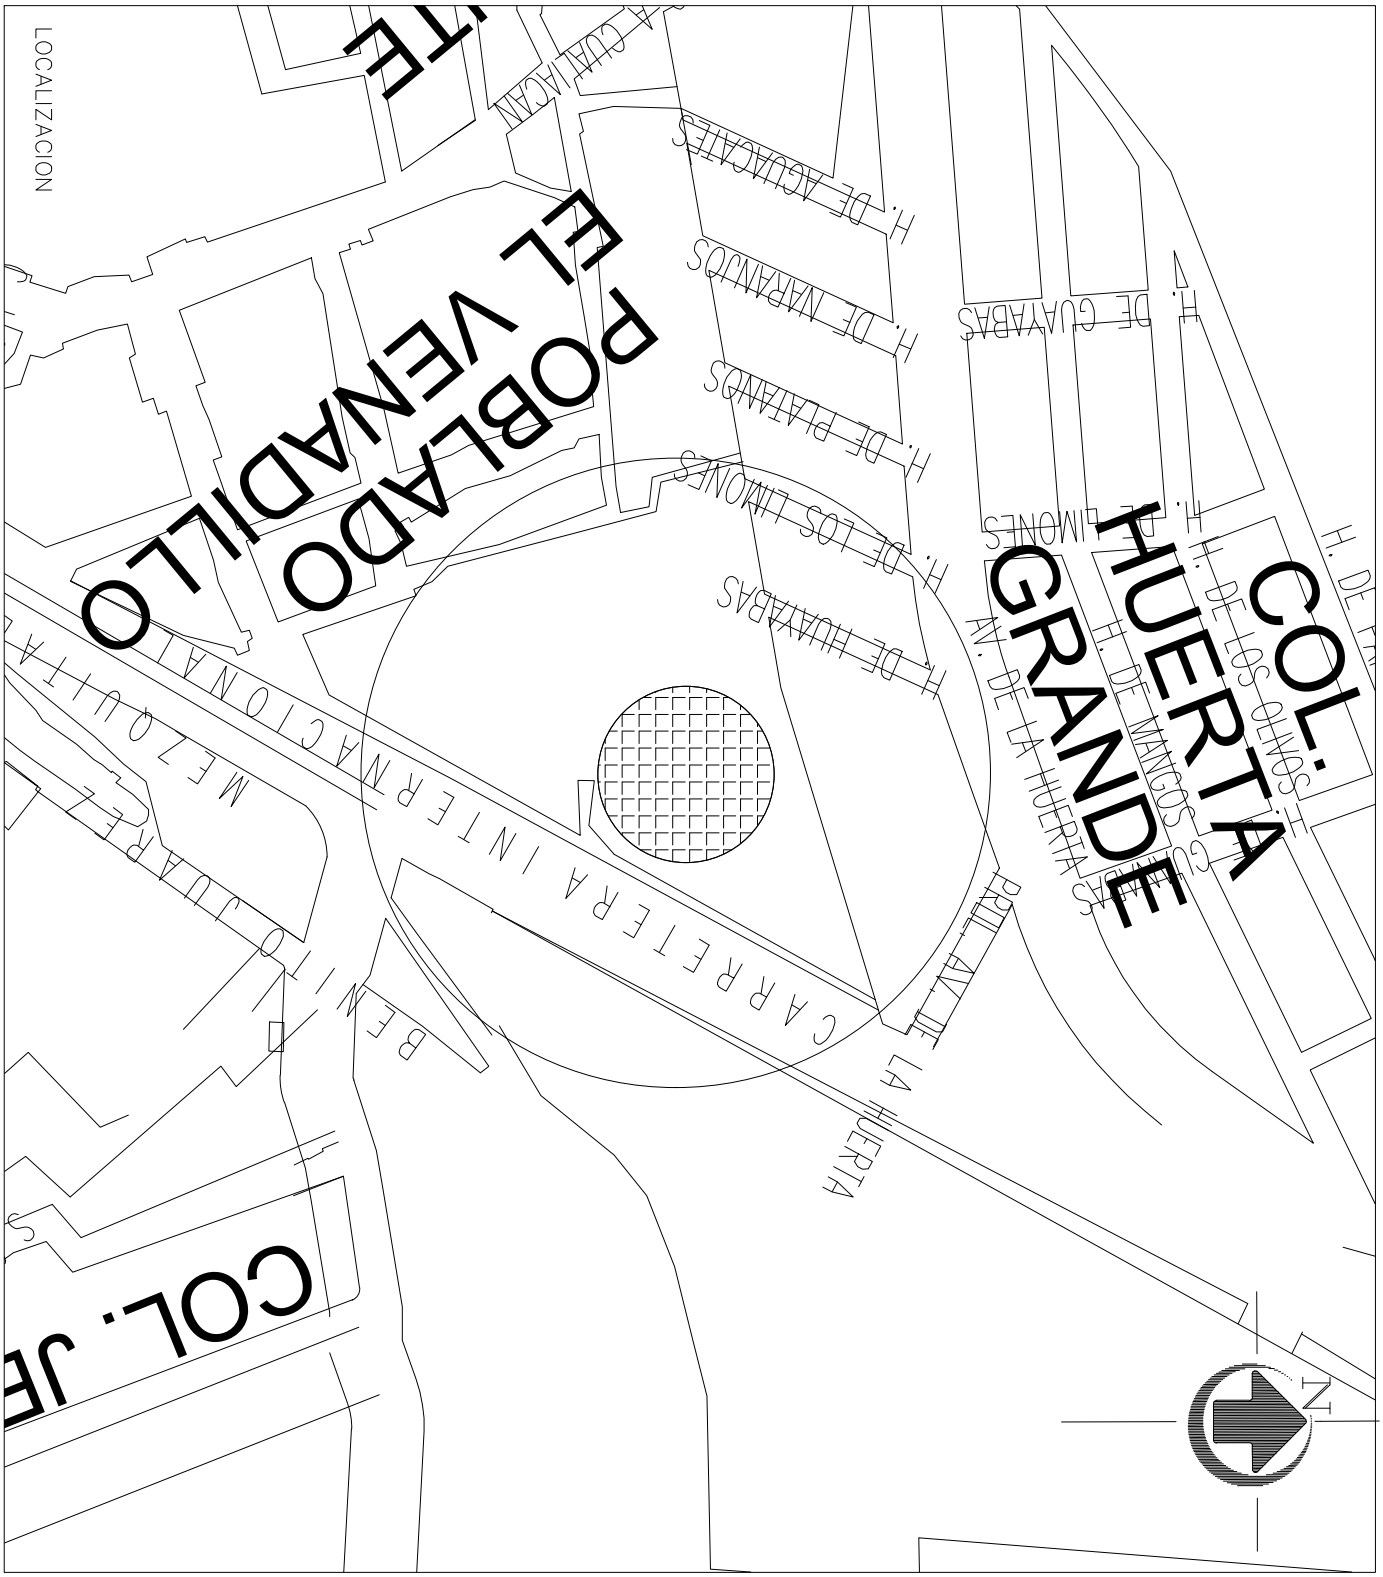

MUNICIPIO DE MAZATLAN	2021 DIRECCION DE OBRAS PUBLICAS		2024
	PRESIDENTE MUNICIPAL: Q.F.B. LUIS GUILLERMO BENITEZ TORRES	DIRECTOR DE OBRAS PUBLICAS: ING. LUIS GERARDO NUÑEZ GUTIERREZ	
	PROYECTO: MICROLOCALIZACIÓN	PROYECTISTA: DPTO. DE OBRAS PUBLICAS	DIGITALIZÓ: DPTO. DE OBRAS PUBLICAS
	LOCALIZACIÓN: EN LA CIUDAD DE MAZATLÁN	ESCALA:	LAMINA: 1