




H. AYUNTAMIENTO DE CULIACAN

PROYECTO:

PAVIMENTACION CON CONCRETO HIDRAULICO DE CALLE CLAUDIA MEZA VIDALES, ENTRE CALLE PROFR. ANTONIO SERRANO Y CALLE 13, COLONIA LAS CUICAS, CULIACAN, SINALOA.

CULIACAN, SINALOA.

CROQUIS DE LOCALIZACION:

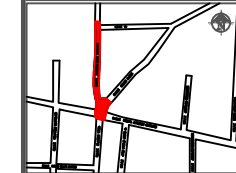

CONTENIDO:

- PLANTA CONJUNTO

OBSERVACIONES:



ARQ. JUAN DE DIOS GAMEZ MENDIVIL
PRESIDENTE MUNICIPAL

ING. ROBERTO ALFONSO ZAZUETA TAPIA
GERENTE MUNICIPAL DE OBRAS Y SERVICIOS PUBLICOS

ARQ. ARLETTE DIAZ LEON
DIRECTOR DE OBRAS PUBLICAS

ELABORO:

REVISO:

UNIDAD DE EVALUACION TECNICA

CLAVE PRESUPUESTO:

PAV122CLAUDIA MEZA ANTONIO SERRANO Y CALLE 13

COORDENADAS GEOGRAFICAS:

24°50'54.75"N 107°23'41.38"O

ESCALA:

SIESC.






FECHA:

2022

ARCHIVO:


NUMERO DE PLANO:

2 DE 16

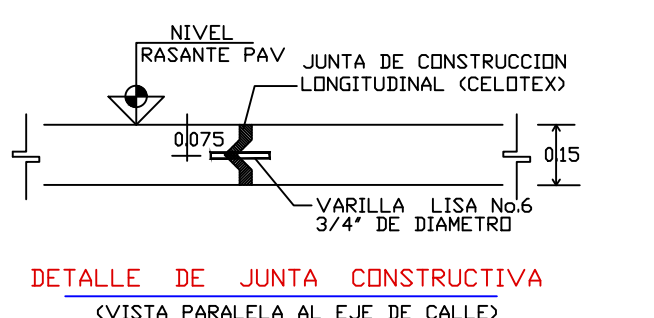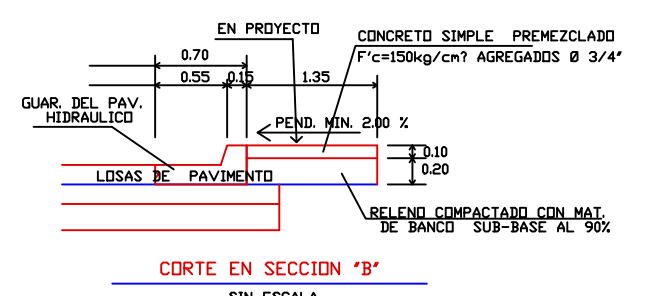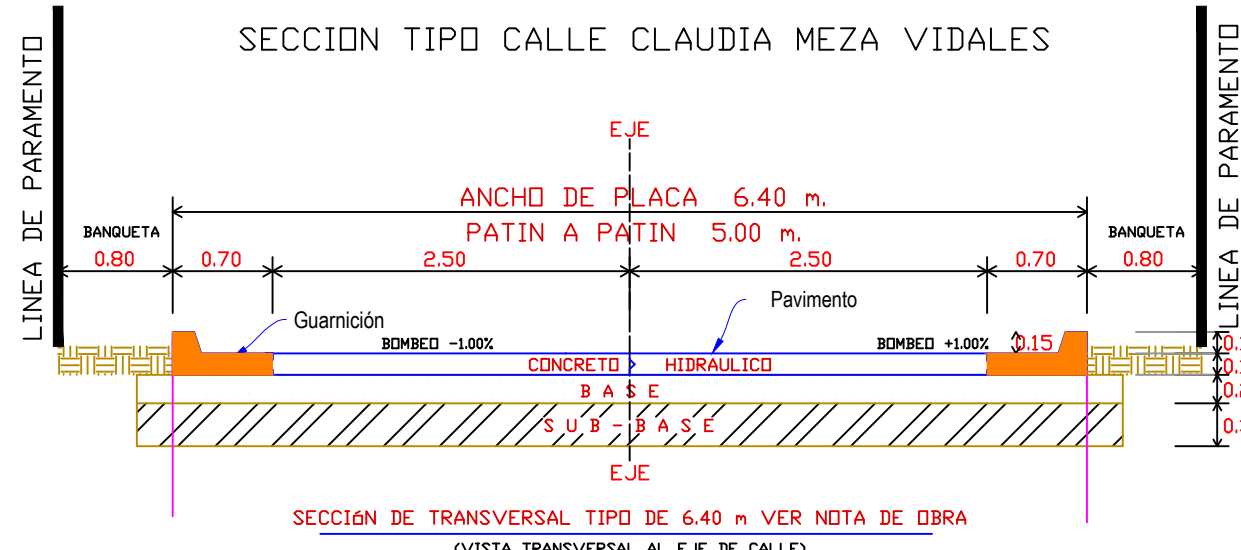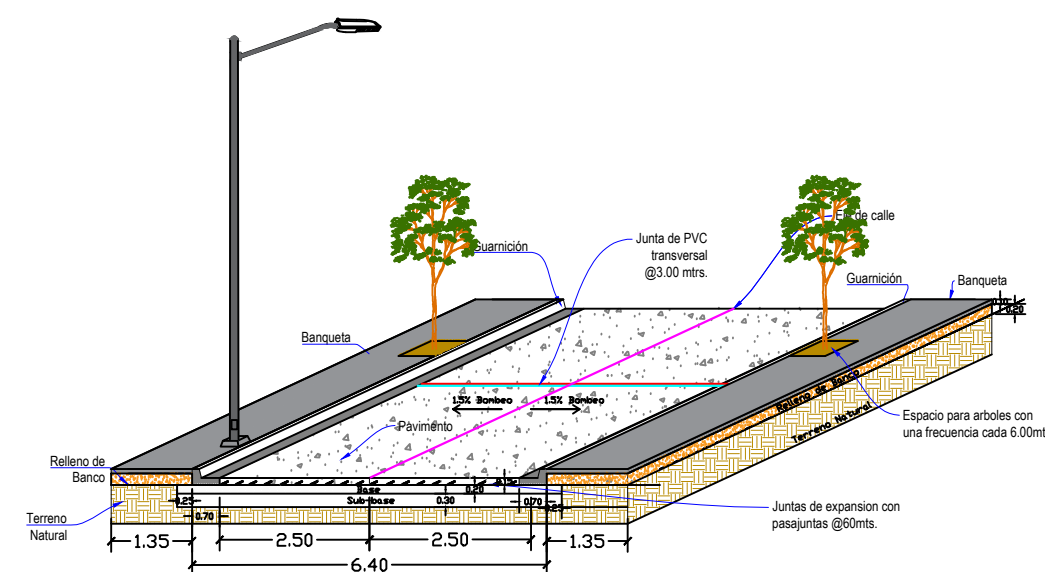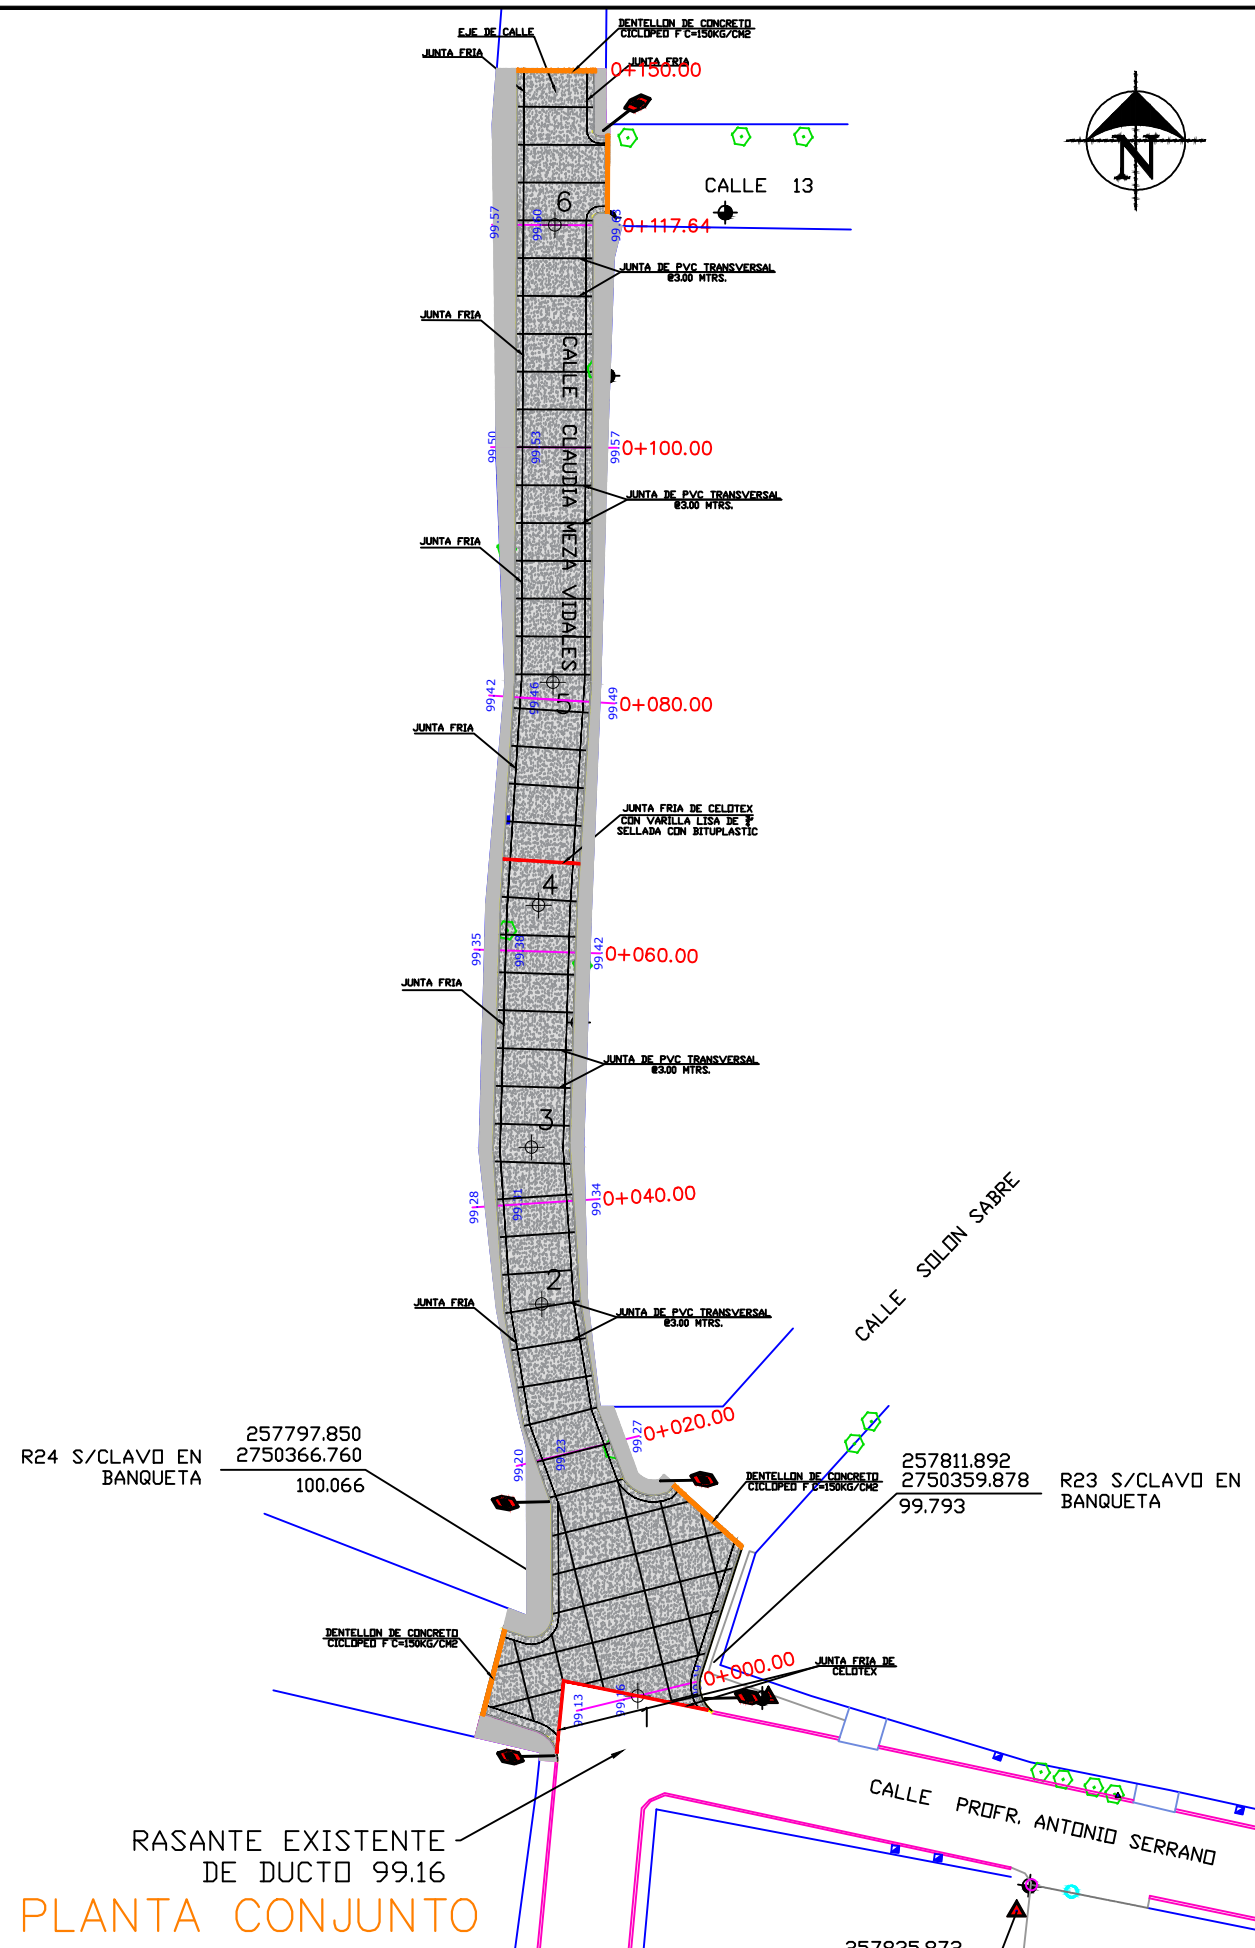

ESPEORES DE CAPAS

	CONCRETO	e=0.15 MTS.
	BASE	e=0.20 MTS.
	SUB-BASE	e=0.30 MTS.

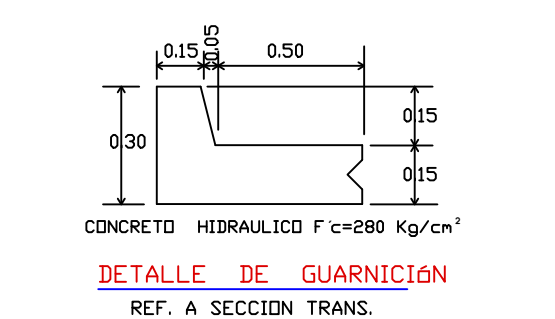

PLANTA CONJUNTO