



H. AYUNTAMIENTO DE CULIACAN

PROYECTO:

PAYMENTACION CON CONCRETO HIDRAULICO EN CALLE JUAN DE MIRAMONTES, ENTRE CALLE CORNETA FRANCISCO RAMIREZ Y ESCUELA PRIMARIA IGNACIO ALLENDE, EN COLONIA 21 DE MARZO, CULIACAN, SINALOA.

CULIACAN, SINALOA.

CROQUIS DE LOCALIZACION:



CONTENIDO:

- PLANTA DE ARQUITECTONICA

OBSERVACIONES:



ARQ. JUAN DE DIOS GAMEZ MENDIVIL
PRESIDENTE MUNICIPAL

ING. ROBERTO ALFONSO ZAZUETA TAPIA
GERENTE MUNICIPAL DE OBRAS Y SERVICIOS PUBLICOS

ARQ. ARLETTE DIAZ LEON
DIRECTOR DE OBRAS PUBLICAS

ELABORO:

REVISO:
UNIDAD DE EVALUACION TECNICA

CLAVE PRESUPUESTO:
PAV12PRIVJUANDEMIRAMONTES21MARZO

COORDENADAS GEOGRAFICAS:
24°46'37.96"N 107°21'36.47"O

ESCALA:
S/ESC. FECHA:
2022

ARCHIVO:

NUMERO DE PLANO:
3 DE 11




PUNTO DE CONTROL (PR2)
S/CLAVO CON FICHA EN GUARNICION
X=261410.090
Y=2742356.623
Z=80.883

PR2

PUNTO DE CONTROL (PR1)
S/CLAVO CON FICHA EN BANQUETA
X=261392.9692
Y=2742379.0521
Z=80.7275

PR1

CALLE CORNETA FCO. RAMIREZ

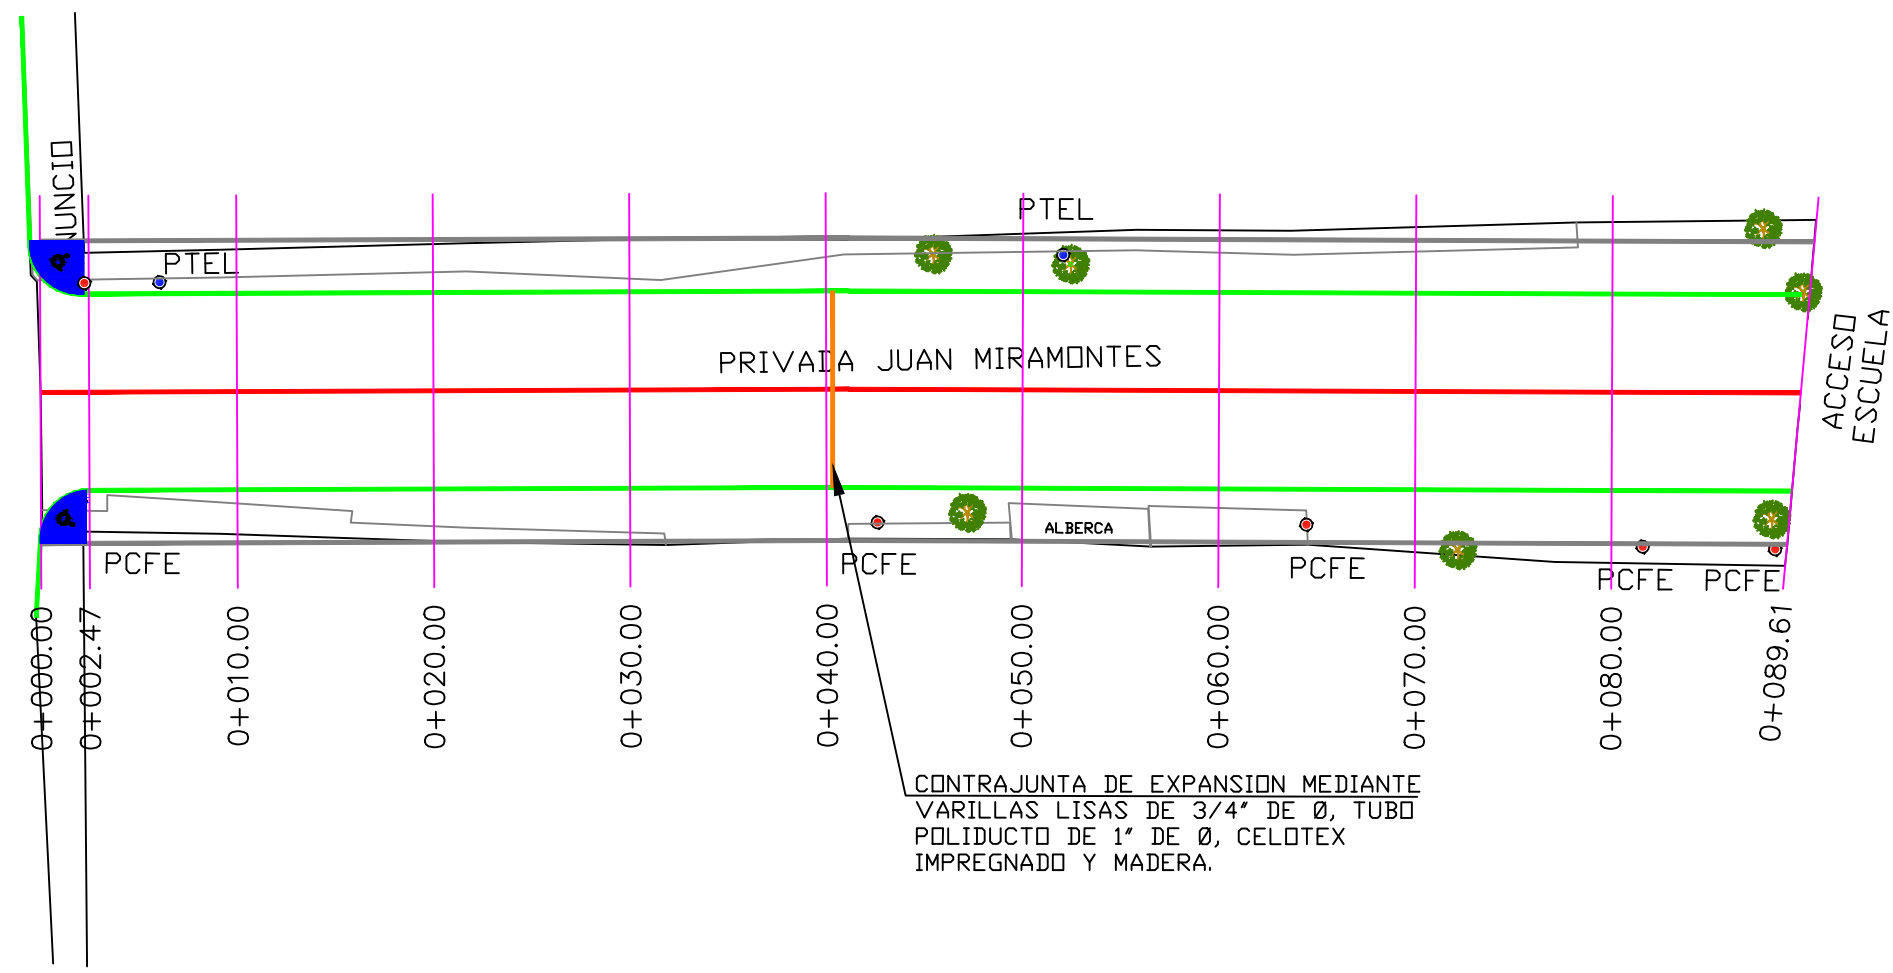

CONTRAJUNTA DE EXPANSION MEDIANTE VARILLAS LISAS DE 3/4" DE Ø, TUBO POLIDUCTO DE 1" DE Ø, CELOTEX IMPREGNADO Y MADERA.

CUADRO DE CONSTRUCCION DE EJE

LADO		RUMBO	DISTANCIA	V	COORDENADAS	
EST	PV				X	Y
PST=0+000.00	PI=0+041.14	S 56°51'16.03" W	41.147	PI=0+041.14	261,358.6402	2,742,331.1401
PI=0+041.14	PST=0+089.61	S 57°18'19.08" W Δ = 0°27'3.05" der	48.468	PST=0+089.61	261,317.8511	2,742,304.9592

LONGITUD = 89.616m

PLANTA ARQUITECTONICA