



H. AYUNTAMIENTO DE CULIACAN

PROYECTO:
MANTENIMIENTO DEL SISTEMA DE ALUMBRADO PÚBLICO EN SINDICATURAS DEL MUNICIPIO DE CULIACAN, SINALOA. (SEGUNDA ETAPA)

CULIACAN, SINALOA.

CONTENIDO:

-QUILA

OBSERVACIONES:



LIC. MIGUEL ANGEL GONZALES CERVANTES
PRESIDENTE MUNICIPAL

ING. JAVIER MASCAREÑO QUINONEZ
DIRECTOR DE OBRAS PUBLICAS

ELABORO:

REVISO:

UNIDAD DE EVALUACION TECNICA

CLAVE PRESUPUESTO:

ALUM21PUBCULIACAN


COORDENADAS GEOGRAFICAS:

ESCALA: S/ESC. FECHA: 2021

ARCHIVO:

NUMERO DE PLANO:

7 DE 18

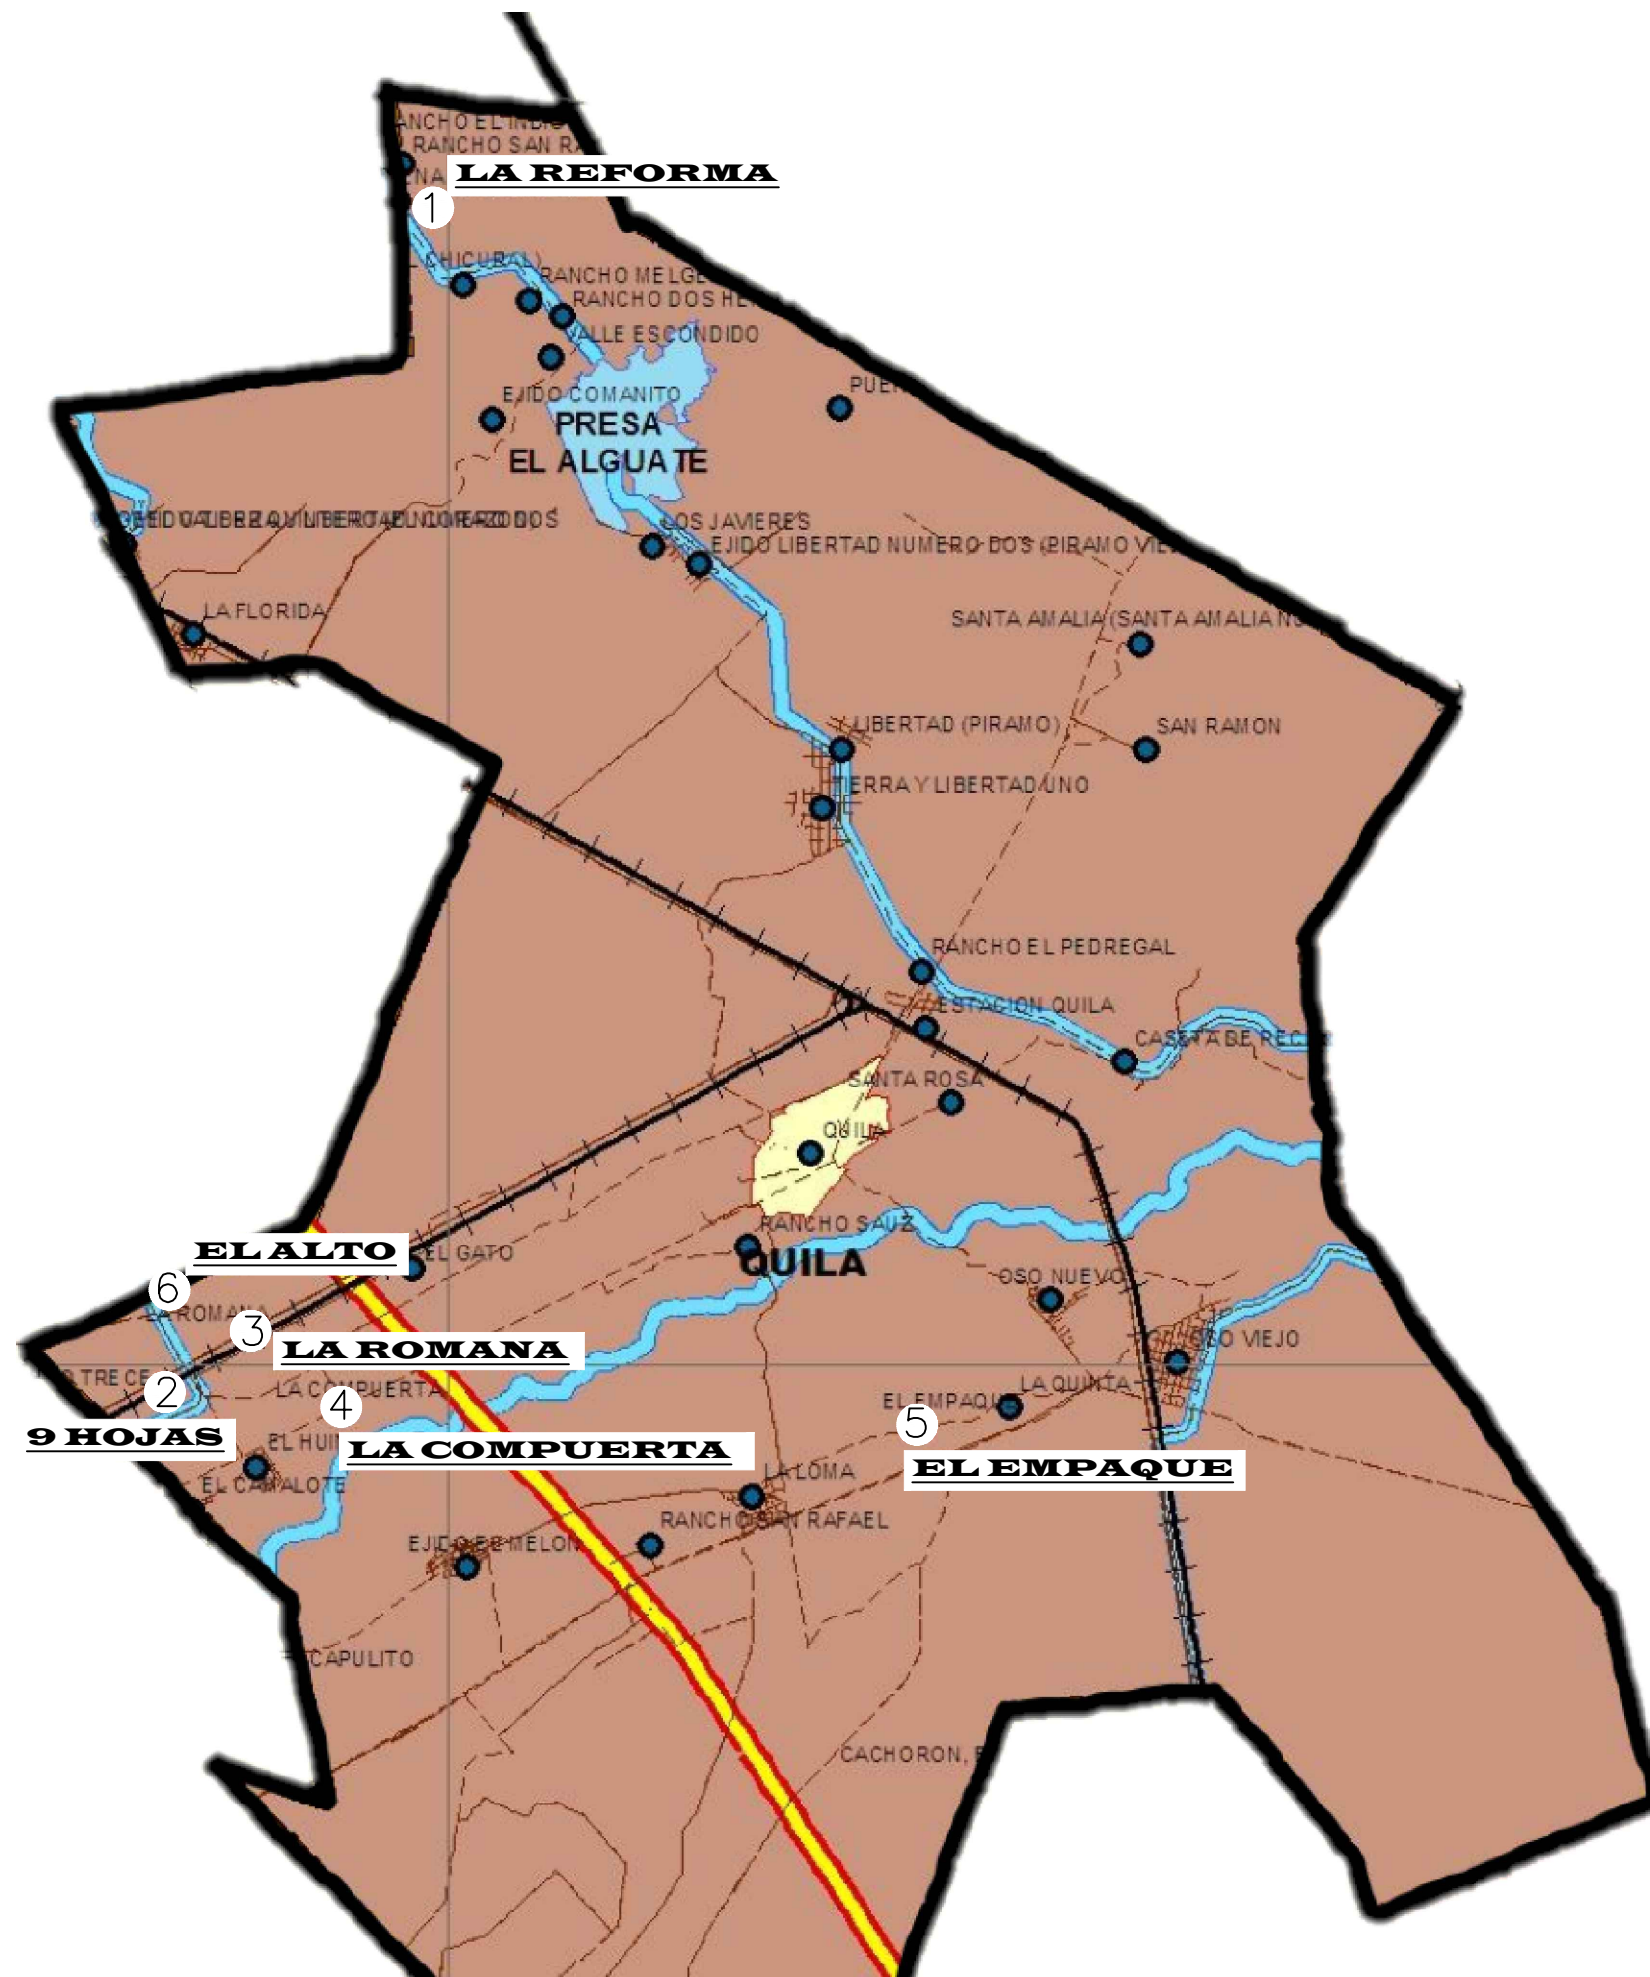

NOTA: EL CONTRATISTA DEBERA ENTREGAR A SUPERVISION DE OBRA DE LA CONTRATANTE LA GEOREFERENCIACION DE CADA LUMINARIA INSTALADA EN FORMATO DIGITAL

SINDICATURA	POBLACION	FORLITE 50W
SECTOR 25 QUILA	LA REFORMA	42
	9 HOJAS	7
	LA ROMANA	41
	LA COMPUERTA	22
	EL EMPAQUE	13
	EL ALTO	13
SUBTOTAL		138