




MACROLOCALIZACION

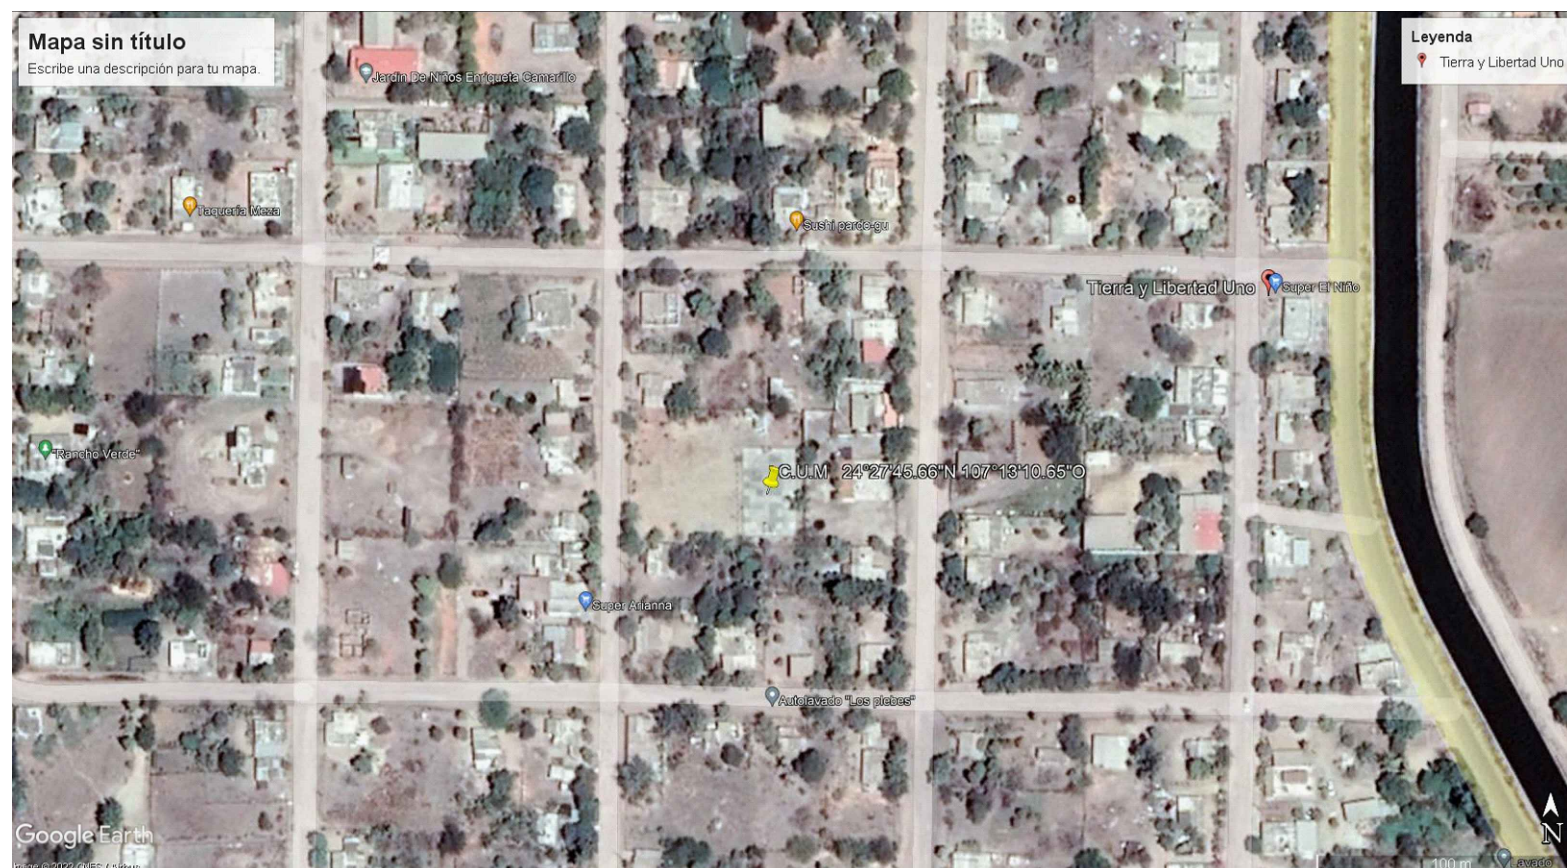

MICROLOCALIZACION




H. AYUNTAMIENTO DE CULIACAN

PROYECTO:

CONSTRUCCION DE TECHUMBRE DE ESTRUCTURA METALICA EN CANCHA DE USOS MULTIPLES EN INSTALACIONES DE PARQUE DEPORTIVO PUBLICO, UBICADA EN LA LOCALIDAD DE TIERRA Y LIBERTAD I, SINDICATURA DE QUILA, CULIACAN, SINALOA.

CULIACAN, SINALOA.

CROQUIS DE LOCALIZACION:

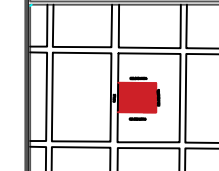

CONTENIDO:

- MACROLOCALIZACION
- MICROLOCALIZACION

OBSERVACIONES:



ARQ. JUAN DE DIOS GAMEZ MENDIVIL
PRESIDENTE MUNICIPAL.

ING. ROBERTO ALFONSO ZAZUETA TAPIA
GERENTE MUNICIPAL DE OBRAS Y SERVICIOS PUBLICOS

ARQ. ARLETTE DIAZ LEON
DIRECTOR DE OBRAS PUBLICAS

ELABORO:

REVISO:

UNIDAD DE EVALUACION TECNICA

CLAVE PRESUPUESTO:

TECH22CANCTIERRAYLIBERTADI

COORDENADAS GEOGRAFICAS:

24°27'45.66\"/>

ESCALA:

SI/ESC.

FECHA:

2022

ARCHIVO:

NUMERO DE PLANO:

1 DE 10