
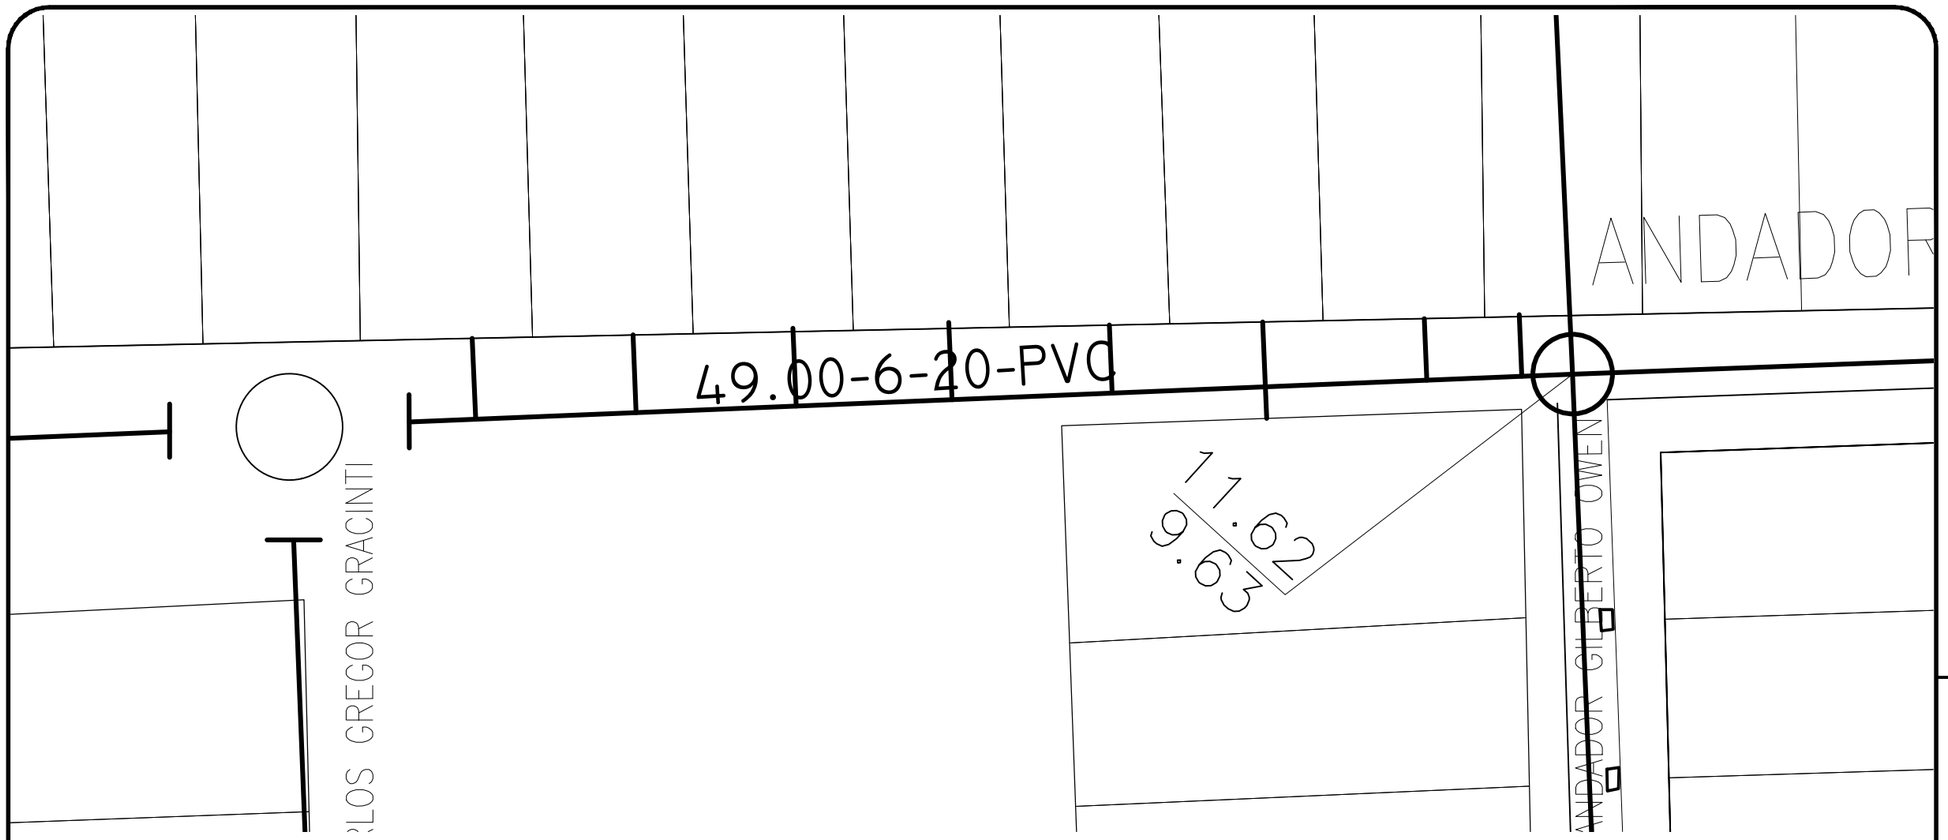


SECCIÓN DE ZANJA TIPO

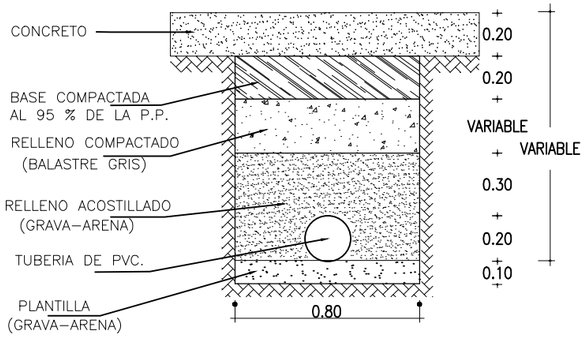

SIGNOS CONVENCIONALES

TUBERÍA DE ALCANTARILLADO:	EXISTENTE	PROYECTO
TUBERÍA FUERA DE SERVICIO		
ATARJEA		
CABEZA DE ATARJEA		
POZO DE VISITA COMUN		

LONGITUD-PENDIENTE-DIAMETRO-MATERIAL
M. MM./M CM. PVC

51-4-20-PVC

2024 - 2027

MAZATLÁN
BIENESTAR PARA TODOS

PRESIDENTA MUNICIPAL
LIC. ESTRELLA PALACIOS DOMÍNGUEZ


ENCARGADO DE OBRAS PÚBLICAS
ING. MARTÍN GALLARDO NORIEGA

SUBDIRECTOR DE OBRAS PÚBLICAS:
ARQ. MARTIN GONZÁLEZ OSUNA

JEFE DEL DEPTO. DE PROYECTOS Y TOPOGRAFÍA:
ING. JUAN CARLOS GALARZA BARRON

INTEGRANTES DEL DEPARTAMENTO DE PROYECTOS :
ARQ. JESUS IVAN MORENO JIMENEZ
ARQ. ANA GABRIELA OSUNA RENDÓN

PROYECTO:
REPOSICIÓN DE LA INFRAESTRUCTURA SANITARIA
AND. AMADO GONZÁLEZ
ENTRE CALLE CARLOS MCGREGOR Y CALLE GILBERTO OWEN
INFONAVIT JABALIES

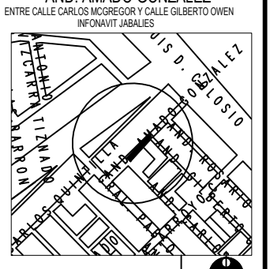

LOCALIZACIÓN

NORTE

ESCALA : S/E

LAMINA No. 1

FECHA : ABRIL DEL 2026

DISEÑO - DIBUJO: ARQ. ANA GABRIELA OSUNA RENDÓN

CLAVE: ---------

OBRAS PÚBLICAS

MUNICIPIO DE MAZATLAN
CALLE ANGEL FLORES S/N COLONIA CENTRO MAZATLAN , SIN.