


DETALLE DE FIRME DE CONCRETO EN ACCESO

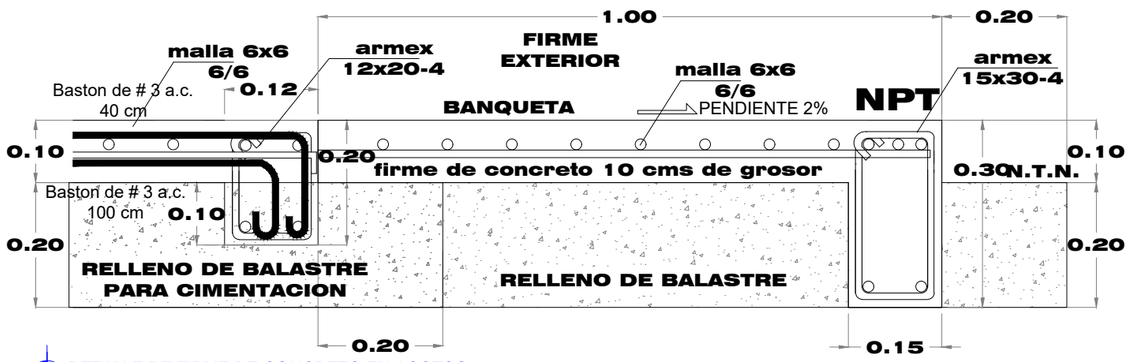


Dala de cerramiento de 12x20 cm armado con armex 12x20-4 concreto f 'c=200kg/cm2




Dala de cerramiento de 12x30 cm armado con armex 12x20-4 y armex empalmado de12x12-4 concreto f 'c=200kg/cm2

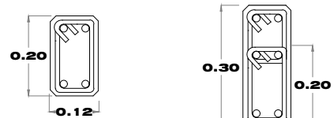


Castillo de 12x12 cm armado con armex 12x12-4 concreto f'c=150kg/cm2

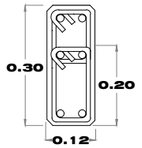


Castillo de 12x19 cm armado con armex 12x20-4 concreto f'c=150kg/cm2

DETALLES DE SECCIÓN ESTRUCTURALES

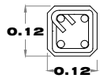TRABE DE CIMENTACIÓN DE 12 CM. DE BASE 20 CM. DE ALTURA CON 10 CM.
DENTRO DE LOSA DE CIMENTACIÓN, CONCRETO F`C=200 KG/CM2
T.M.A. DE 38 MM. REFUERZO HORIZONTAL CON ARMEX 12X20-4 Y BASTONES EN L CON ACERO No. 3 A CADA 40 CM.

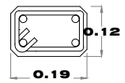


DETALLE DE CIMENTACION CORTE A-A´




PLANTA DE CIMENTACIÓN

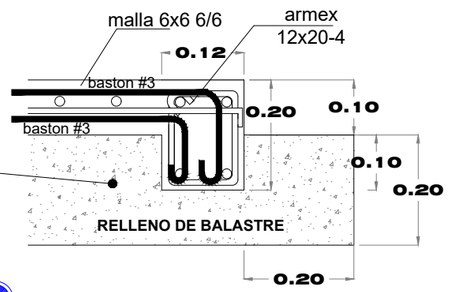


CORTE A-A´ LONGITUDINAL EN CIMENTACIÓN

COLOCACION DE SILLETAS SEGUN NORMA Y ESPECIFICACIONES.

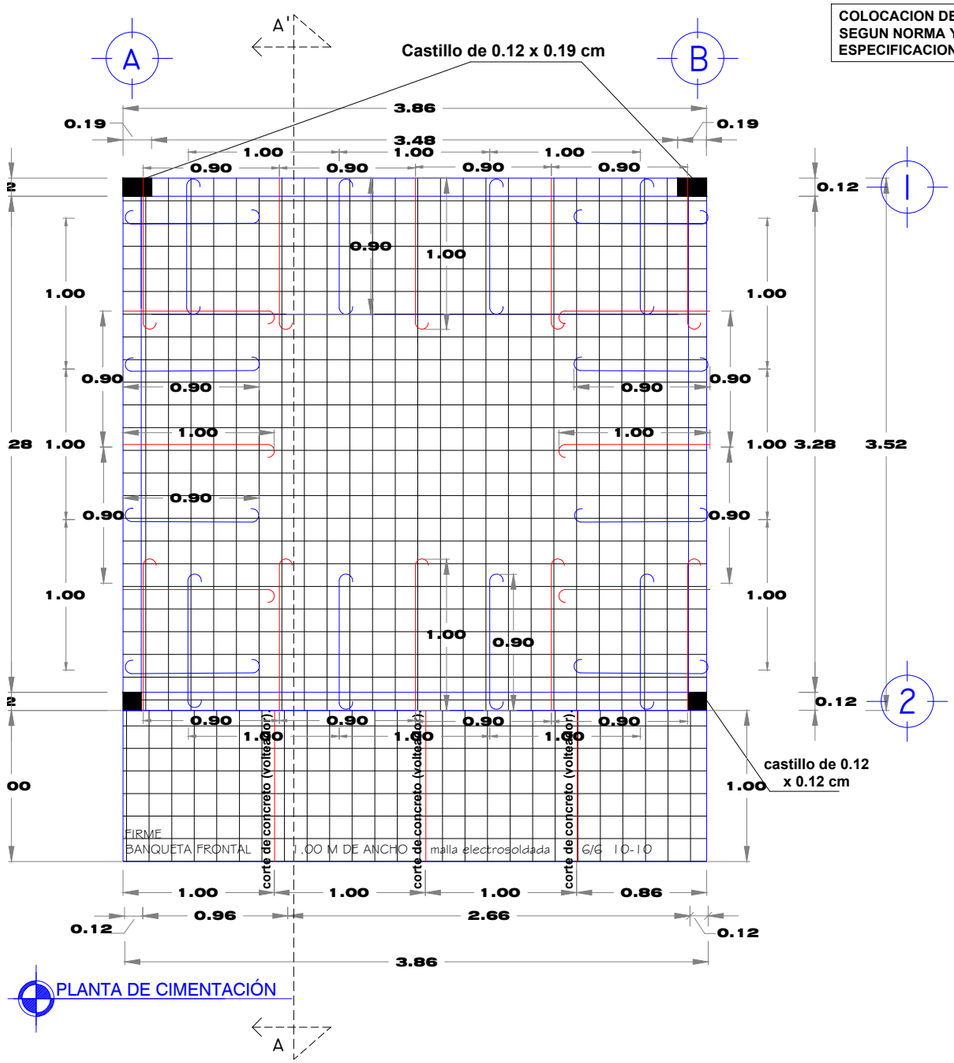AHOME

AHOME ESPÍRITU DE TRABAJO 2021 - 2024 | SOP SECRETARÍA DE OBRAS PÚBLICAS, URBANISMO Y ECOLOGÍA

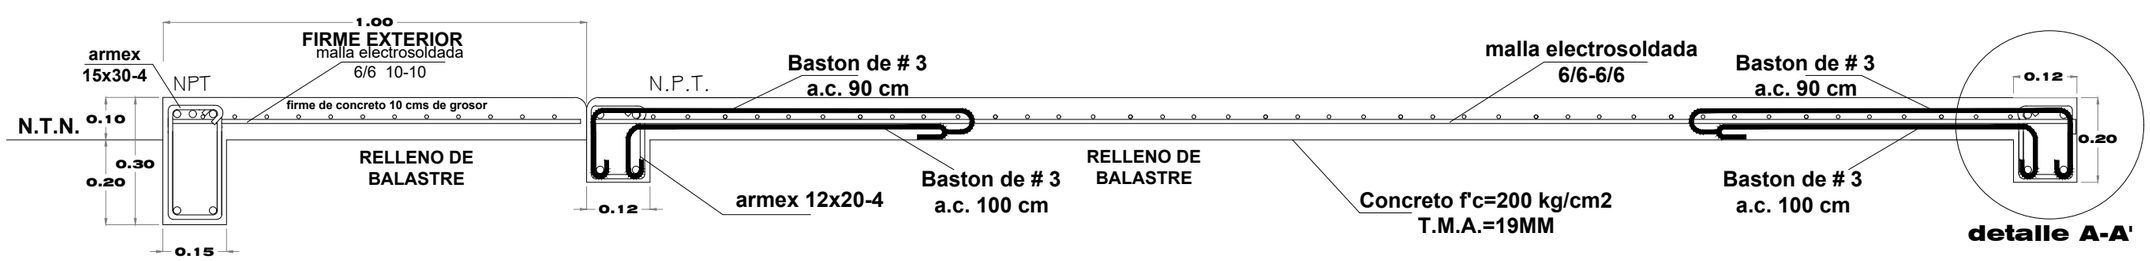NORTE




DATOS DEL PROYECTO

PROPIETARIO:
MUNICIPIO DE AHOME

UBICACIÓN:
SINDICATURA CENTRAL, MUNICIPIO DE AHOME, SINALOA.

NOTAS GENERALES

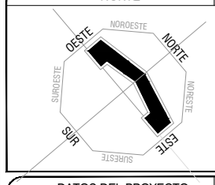- COTAS EN METROS.
- NIVELES EN METROS.
- NO SE TOMARAN COTAS A ESCALA DE ESTE PLANO.
- LAS COTAS INDICADAS SON A PAÑO DE ALBAÑILERÍA.
- TODAS LAS COTAS Y NIVELES DEBERÁN SER VERIFICADAS EN OBRA POR EL CONTRATISTA.
- CUALQUIER DISCREPANCIA DEBERÁ CONSULTARSE CON LA DIRECCIÓN DEL PROYECTO, ASÍ COMO LA INTERPRETACIÓN QUE EL PROPIO CONTRATISTA DE AL DIBUJO.

MODIFICACIONES

| COMENTARIO: | FECHA: |
|---|---|
| | |

FIRMAS Y SELLOS

APROBÓ:

ING. JAIME ROMERO BARRERA
SECRETARIO DE OBRAS PÚBLICAS, URBANISMO Y ECOLOGÍA

REVISÓ:

ARQ. JESÚS ERNESTO TAPIA CASTRO
DIRECTOR DE OBRAS PÚBLICAS

ELABORÓ:

ING. TOMÁS SOTO ÁVILA
SUBDIRECTOR TÉCNICO

NOMBRE DEL PROYECTO

CONSTRUCCION DE 40 CUARTO DORMITORIO (17.95 M2), DISTINTAS LOCALIDADES DE LA SINDICATURA CENTRAL, MUNICIPIO DE AHOME, SINALOA.

CONTENIDO DEL PLANO

PLANTA DE CIMENTACION
DETALLES CONSTRUCTIVOS
CORTES DE LOSA DE CIMENTACION

| FECHA: | DIBUJÓ: | PLANO NO. |
|---|---|---|
| MAY 2022 | ARQ. A.H.A. | 04 |
| | PPTO.: ING. SOTO | |