


SIMBOLOGIA	
	ARBOL
	P. DE V.
	PTEL
	PCFE
	REFERENCIA
	REG. AGUAS NEGRAS
	PARAMENTO
	RAMPA
	PERFIL
	BANQUETA
	CONCRETO
	DUCTO
	GUARNICION

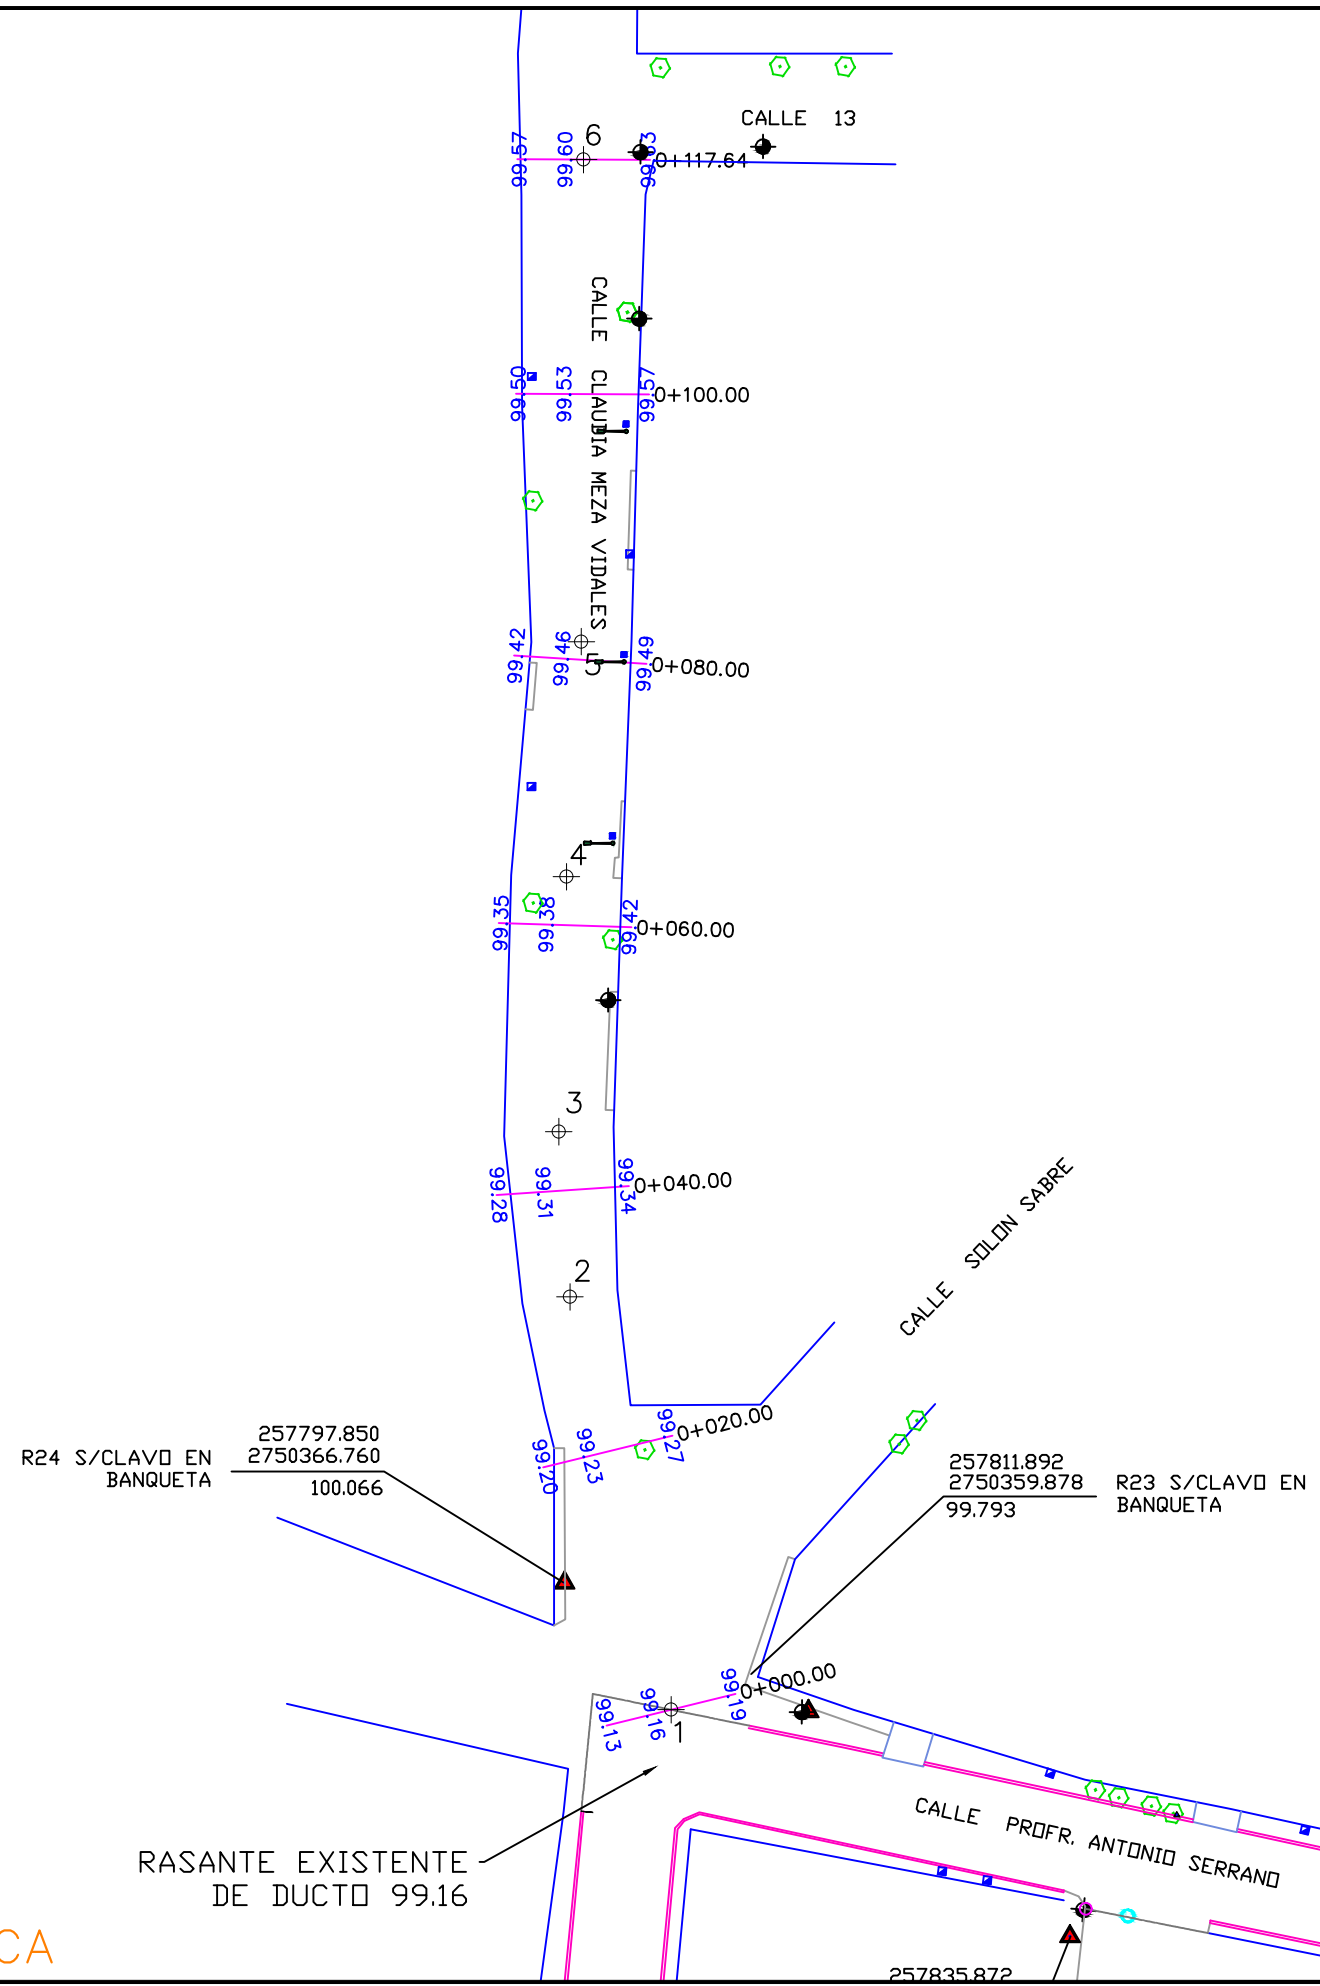

PLANTA TOPOGRAFICA




H. AYUNTAMIENTO DE CULIACAN

PROYECTO:

PAVIMENTACION CON CONCRETO HIDRAULICO DE CALLE CLAUDIA MEZA VIDALES, ENTRE CALLE PROFR. ANTONIO SERRANO Y CALLE 13, COLONIA LAS CUICAS, CULIACAN, SINALOA.

CULIACAN, SINALOA.

CROQUIS DE LOCALIZACION:

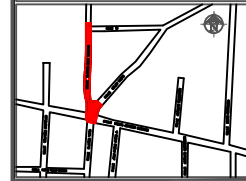

CONTENIDO:

- PLANTA TOPOGRAFICA

OBSERVACIONES:



ARQ. JUAN DE DIOS GAMEZ MENDIVIL  
PRESIDENTE MUNICIPAL

ING. ROBERTO ALFONSO ZAZUETA TAPIA  
GERENTE MUNICIPAL DE OBRAS Y SERVICIOS PUBLICOS

ARO. ARLETTE DIAZ LEON  
DIRECTOR DE OBRAS PUBLICAS

ELABORO:

REVISO:

UNIDAD DE EVALUACION TECNICA

CLAVE PRESUPUESTO:

PAV122CLAUDIAMEZAANTONIOSERRANOCALLE13

COORDENADAS GEOGRAFICAS:

24°50'54.75"N 107°23'41.39"O

ESCALA: S/ESC. FECHA: 2022

ARCHIVO:

NUMERO DE PLANO:  
3 DE 16