ETAPA 2026:
REHABILITACIÓN GENERAL DE EDIFICIOS "A", "B", "C", "D" Y TECHUMBRE METÁLICA.

CALLE
BUGAMBILIAS

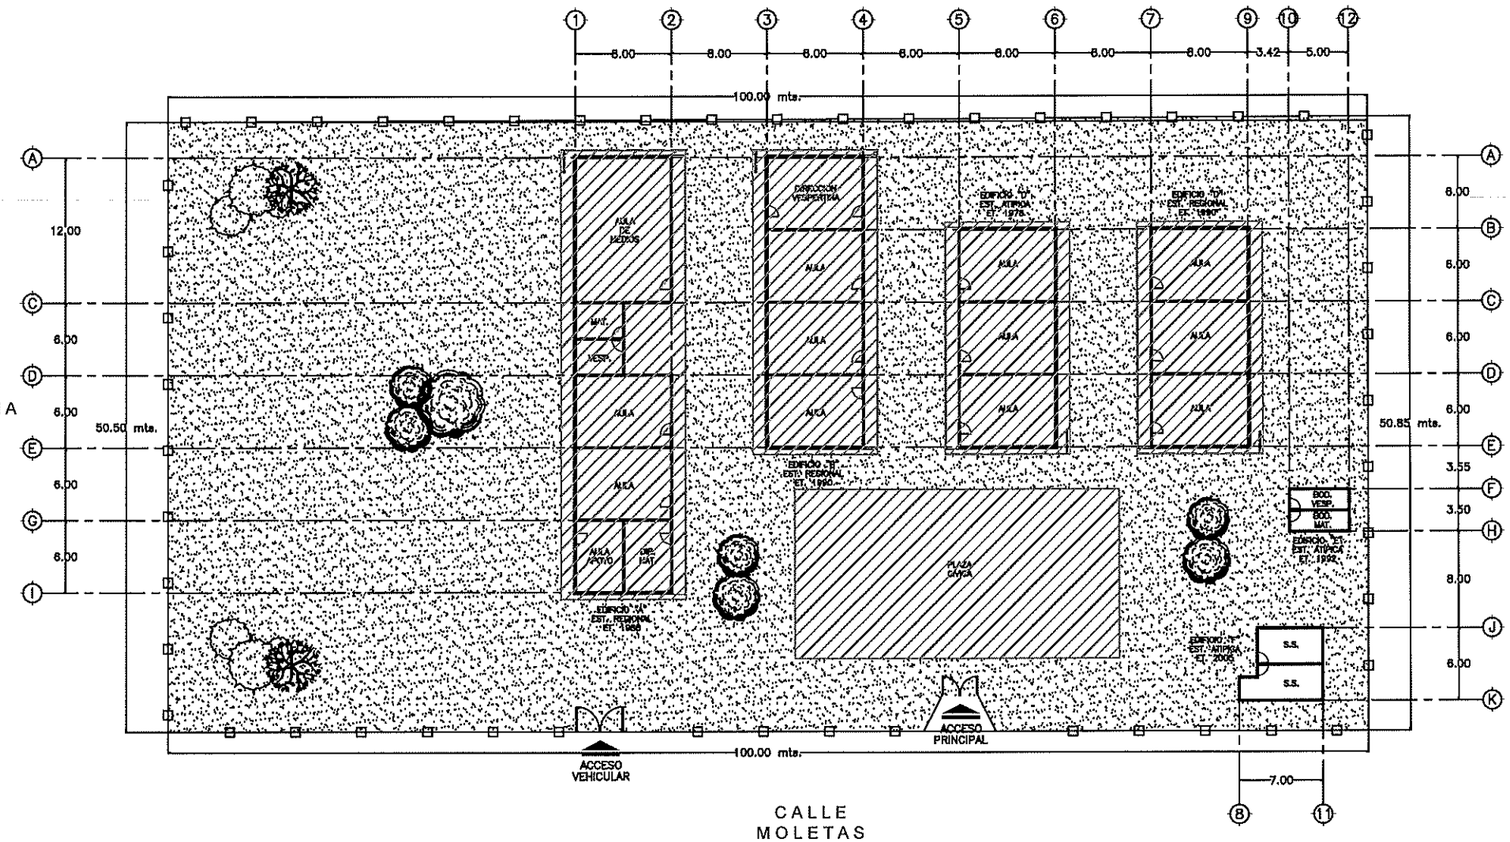

COLINDANCIA

CALLE
21 DE MARZO

CALLE
MOLETAS

INSTITUTO SINALOENSE DE LA INFRAESTRUCTURA
FISICA EDUCATIVA
Dirección de Planeación y Programación

Proyecto Autorizado de la Obra No. 260084
PGO. No. 26201 por el Departamento de Proyectos y Certificación.

Fecha y Firma de autorización

ETAPA 2026:

DIRECTOR GENERAL:
ARQ. HUGO ECHAVE MENESES
DIRECTOR DE INFRAESTRUCTURA:
ING. JOAQUIN O. MURRIETA CASTRO
DIRECTOR DE PLANEACION:
ARQ. CINDY M. ROSALES ORNELAS

SINALOA
GOBIERNO DEL ESTADO

ISIFE INSTITUTO SINALOENSE DE LA INFRAESTRUCTURA FÍSICA EDUCATIVA

NOMBRE DE PLANTEL:
PRIM. JUAN ESCUTIA
UBICACIÓN: SAN JUAN, GUASAVE
CCT: 25DPR1857F

JEFE DE PROYECTOS:
ARQ. ELSA A. BARRAZA SALAZAR
ELABORÓ:
ELABORACIÓN:
MODIFICACIÓN: 2020

PROYECTO:
PLANOS:
PLANO DE CONJUNTO

CO-01
SIN ESC

RDPP-01.03

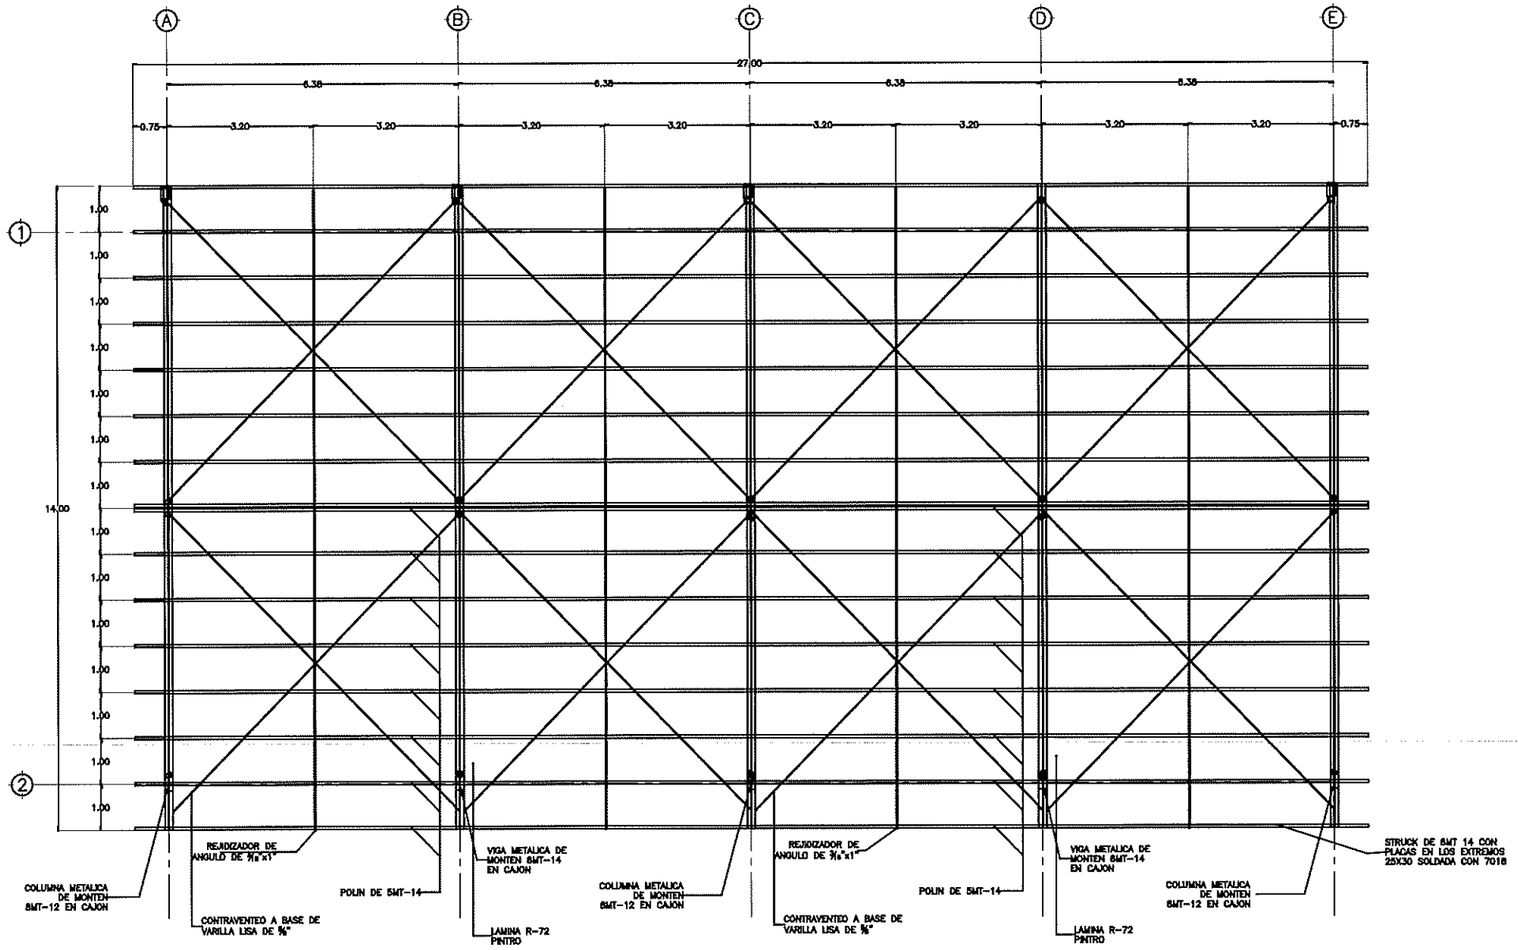

INSTITUTO SINALOENSE DE LA INFRAESTRUCTURA FISICA EDUCATIVA
Dirección de Planeación y Programación

Proyecto Autorizado de la Obra No. 2600024
PGO. No. 26201 por el Departamento de Proyectos y Certificación.

Fecha y Firma de autorización

DIRECTOR GENERAL:
ARQ. HUGO ECHAVE MENESES

DIRECTOR DE INFRAESTRUCTURA:
ING. JOAQUIN O. MURRIETA CASTRO

DIRECTOR DE PLANEACION:
ARQ. CINDY M. ROSALES ORNELAS

SINALOA
GOBIERNO DEL ESTADO

INSTITUTO SINALOENSE DE LA INFRAESTRUCTURA FISICA EDUCATIVA

NOMBRE DE PLANTEL:
TECHUMBRE METALICA

UBICACIÓN: SINALOA.
CCT:

JEFE DE PROYECTOS: ARQ. ELSA A. BARRAZA SALAZAR
ELABORÓ:
ELABORACIÓN: FEBRERO 2014
MODIFICACIÓN:

PROYECTO: TECHUMBRE METALICA 14.00X25.50
PLANOS: PLANTA DE ARMADO DE ESTRUCTURA

TE-02
02 | 03
INDICADA

RDPP-01.03

1 | PLANAT DE ARMADO DE ESTRUCTURA | ESC, 1:125

ARCHIVO: DIRECCION DE PLANEACION Y PROGRAMACION | RETENCION: DOS AÑOS | VERSION: 02

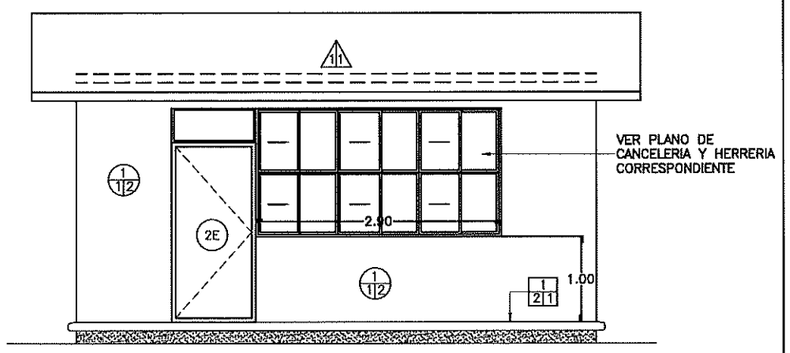

1 ACABADOS EN ALZADO PRINCIPAL

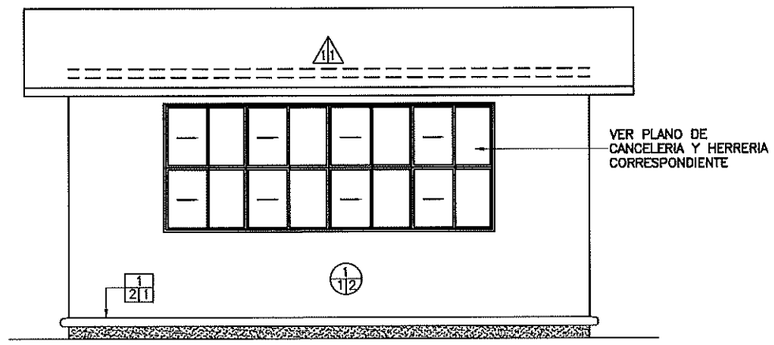

2 ACABADOS EN ALZADO POSTERIOR

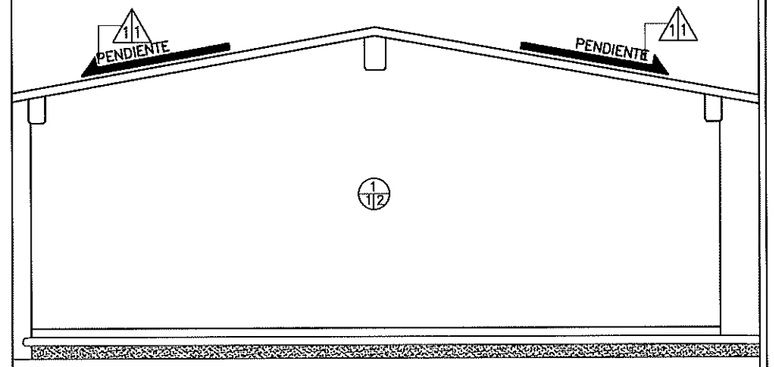

3 ACABADOS EN ALZADO LATERAL

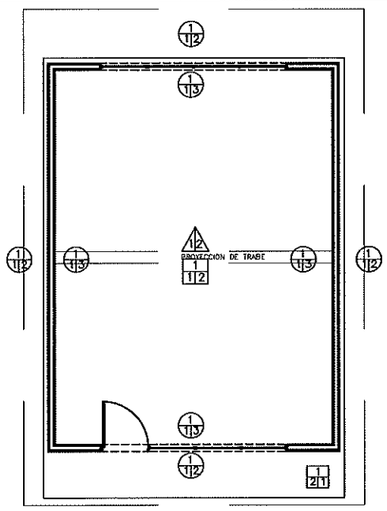

4 ACABADOS EN PLANTA ARQUITECTÓNICA

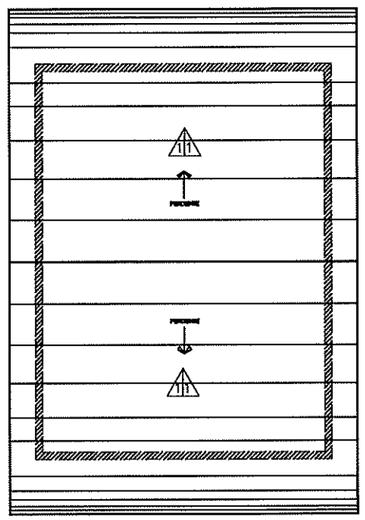

5 ACABADOS EN PLANTA DE AZOTEA

A B C ACABADO EN PISOS

A: ACABADO INICIAL EN PISOS

1. TERRENO NATURAL COMPACTADO.

B: ACABADO INTERMEDIO EN PISOS

1. FIRME DE CONCRETO F'C= 150 KG/CM2 DE 8 CM DE ESPESOR. PARA RECIBIR PISO.

2. PISO DE CONCRETO F'C= 150 KG/CM2 DE 10 CM DE ESPESOR ACABADO PULIDO O RAYA CON BROCHA. LOSAS DE 3.06 X 2 M. Y JUNTAS FRÍAS.

*** NOTA: TODOS LOS DETALLES DE CIMENTACIÓN SE OBSERVAN EN PLANOS ESTRUCTURALES.**

C: ACABADO FINAL EN PISOS

1.PISO DE CONCRETO ACABADO PULIDO O RAYA CON BROCHA.

2. PISO DE 40 X 40 CM MODELO: CREMA MARFIL CLARO, MARCA: INTERCERAMIC O SIMILAR, DE TRÁFICO MODERADO CON ZOCLO DE 8 CM Y EMBOQUILLADO COLOR BLANCO CON 1 CM DE ESPESOR.

A B C ACABADO EN MUROS

A: ACABADO INICIAL EN MUROS

1. MURO DE TABIQUE ROJO COMÚN DE 11 A 14 CM DE ESPESOR ASENTADO CON MORTERO CEM-ARENA 1:3 ACABADO COMÚN.

B: ACABADO INTERMEDIO EN MUROS

1. APLANADO FLOTEADO (MORTERO CEMENTO - ARENA 1:4 A PLOMO Y REGLA).

2. APLANADO RASTREADO PARA MUROS HÚMEDOS (MORTERO CEMENTO - CAL - ARENA 1:2:6)

C: ACABADO FINAL EN MUROS

1. AZULEJO DE 25 X 40 CM CREMA MARFIL COLOR BLANCO, ASENTADO CON MORTERO CEMENTO - ARENA 1:5.

2. PINTURA ACRÍLICA PARA INTERIOR Y EXTERIOR. ACABADO SEMI MATE. CÓDIGO DE COLOR: PANTONE 1605.

3.PINTURA ACRÍLICA PARA INTERIOR Y EXTERIOR. ACABADO SEMI MATE. CÓDIGO DE COLOR: BLANCO 000C.

A B ACABADO EN LOSA Y PLAFONES

A: ACABADO INICIAL

1. LOSA ESTRUCTURAL (VER ESPESOR Y ESPECIFICACIONES EN PLANO ESTRUCTURAL)

B: ACABADO INTERMEDIO

1. PRIMARIO ASFALTICO E IMPERMEABILIZANTE MULTICAPA "APP" 4,5 MM DE ALTA RESISTENCIA.

2. PINTURA ACRÍLICA PARA INTERIOR Y EXTERIOR. ACABADO SEMI MATE PLAFÓN COLOR BLANCO 000C

C: ACABADO EN ELEMENTOS ESTRUCTURALES

1E. PINTURA ESMALTE ALQUIDÁLICA PARA ELEMENTO ESTRUCTURAL A 2 CARAS. CODIGO DE COLOR: PANTONE 427. (VER ESPECIFICACIONES PARA HERRERIA Y CANCELERIA EN EL PLANO CORRESPONDIENTE CA-01 Y HE-01)

2E. PINTURA ELECTROSTÁTICA COLOR PLATEADO PARA PUERTAS BATIENTES O DE VAIVÉN DE 65 A 85 KILOS.

NOTA: LOS CIERRES HIDRÁULICOS PARA PUERTAS DEBEN ESTAR EN TODOS LOS SERVICIOS SANITARIOS Y AULAS DEL PLANTEL ESCOLAR.

TODOS LOS SERVICIOS SANITARIOS DEBEN CONTAR CON SEÑALIZACIÓN.

INSTITUTO SINALOENSE DE LA INFRAESTRUCTURA FISICA EDUCATIVA
Dirección de Planeación y Programación

Proyecto Autorizado de la Obra No. 260084

PGO. No. 26201 por el Departamento de Proyectos y Certificación.

Fecha y Firma de autorización

DIRECTOR GENERAL: ARQ. HUGO ECHAVE MENESES
DIRECTOR DE INFRAESTRUCTURA: ING. JOAQUIN O. MURRIETA CASTRO
DIRECTOR DE PLANEACION: ARQ. CINDY M. ROSALES ORNELAS

SINALOA GOBIERNO DEL ESTADO

ISIFE INSTITUTO SINALOENSE DE LA INFRAESTRUCTURA FÍSICA EDUCATIVA

NOMBRE DE PLANTEL: AULA DIDÁCTICA 6.00 X 8.00 M
UBICACIÓN: SINALOA, MÉXICO. | CCT: N/A

JEFE DE PROYECTOS: ARQ. ELSA BARRAZA SALAZAR.
ELABORÓ: ARQ. GUADALUPE RAMOS AVILES
ELABORACIÓN: 2011 | MODIFICACIÓN: JUN 2023

PROYECTO: EST. REG. DE CONCRETO
PLANOS: PLANO DE ACABADOS PARA PROYECTOS CON ESTRUCTURA REGIONAL DE CONCRETO

AC–01
01 | 00
INDICADA

ESTOS PLANOS SON PROPIEDAD DEL INSTITUTO NACIONAL DE LA INFRAESTRUCTURA FISICA EDUCATIVA (INIFED)

RDPP–01.03

ARCHIVO: DIRECCION DE PLANEACION Y PROGRAMACION | RETENCION: DOS AÑOS | VERSION: 02

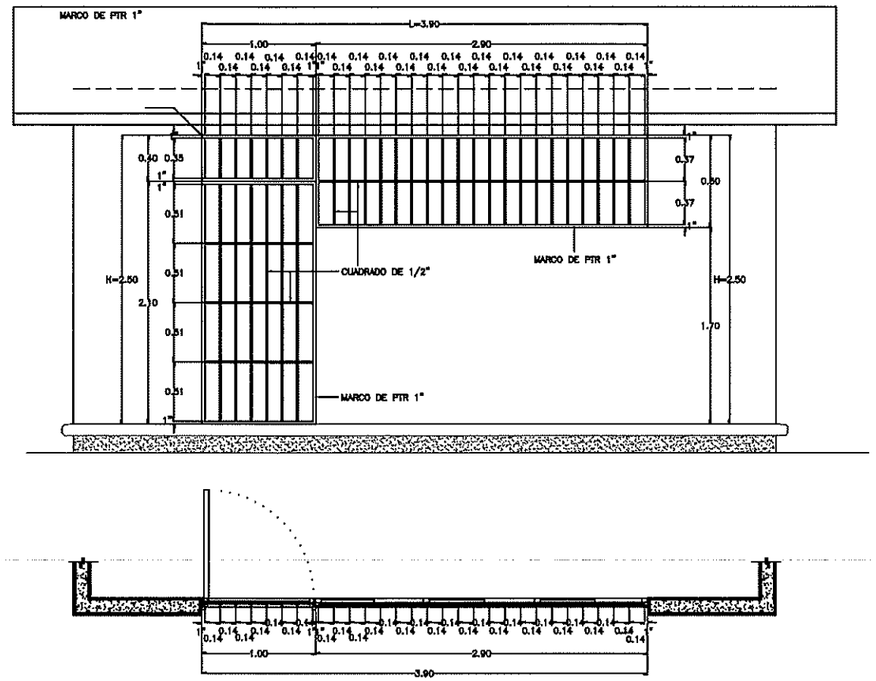

1 HERRERIA EN FACHADA PRINCIPAL – TALLERES Y LABORATORIOS ESC. 1:50

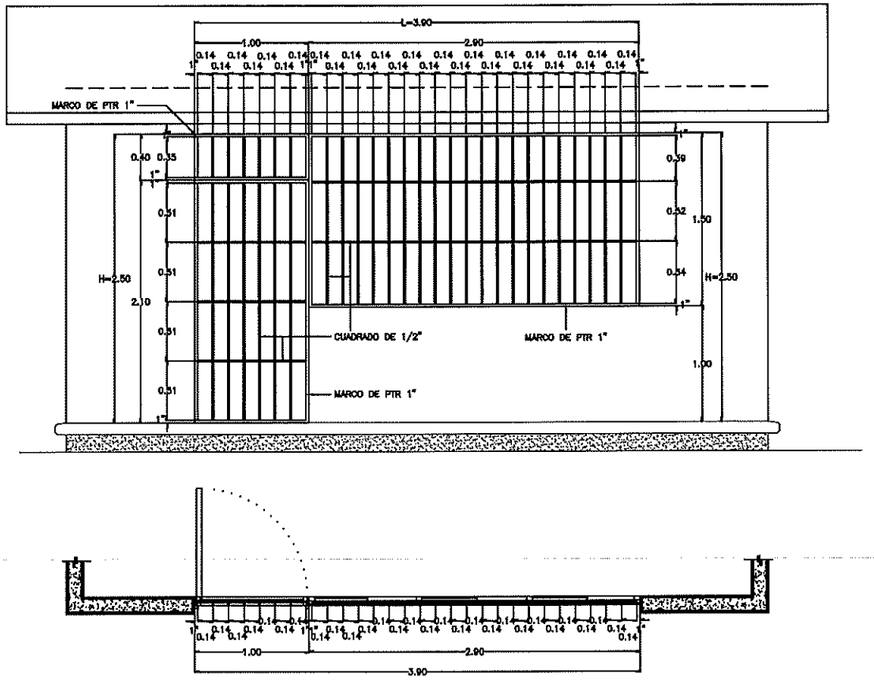

2 HERRERIA EN FACHADA PRINCIPAL – AULAS ESC. 1:50

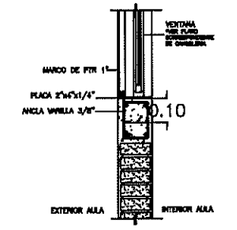

DETALLE DE HERRERIA

ESPECIFICACIONES

–TODA LA HERRERIA SE COLOCARA AL INTERIOR DEL VANO SUJETADA POR PLACAS DE 2"x4"x1/4",PREVIAMENTE AHOGADAS EN TRABES, CADENAS Y CASTILLOS.

–LOS MARCOS DE LA HERRERIA SERAN RELIZADOS POR PTR 1"

–LA HERRERIA HORIZONTAL Y VERTICAL SERA REALIZADA POR CUADRADO DE 1/2"

–TODA LA HERRERIA SERA PINTADA CON PINTURA ESMALTE ALQUIDÁLICA A 2 CARAS.

ESPECIFICACIONES

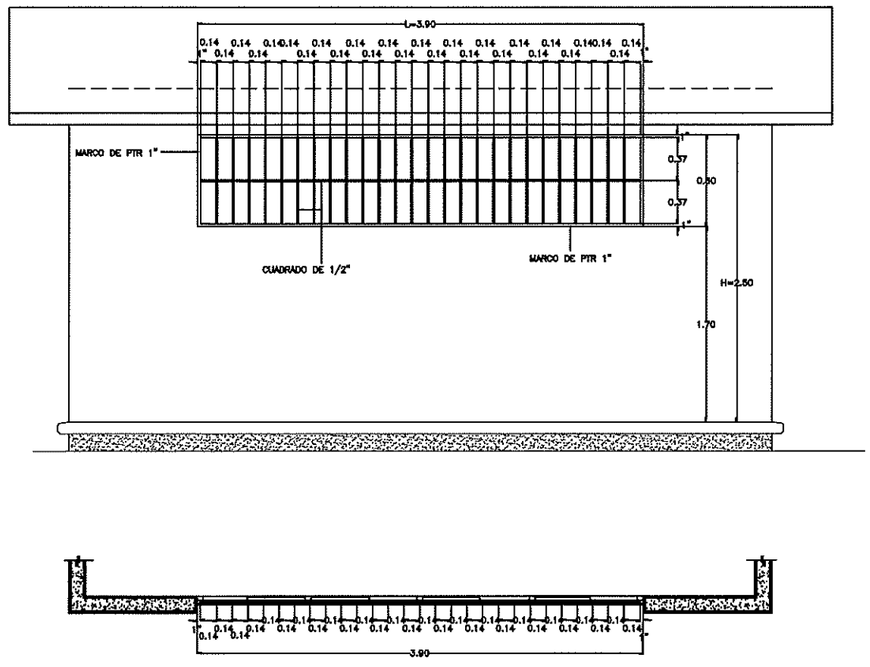

3 HERRERIA EN FACHADA POSTERIOR – TALLERES Y LABORATORIOS ESC. 1:50

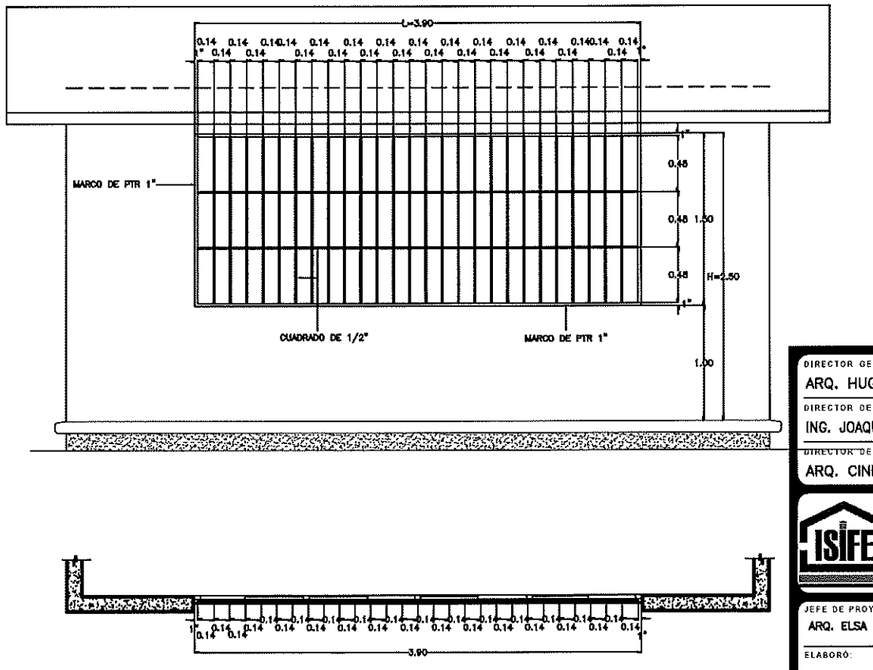

4 HERRERIA EN FACHADA POSTERIOR – AULAS ESC. 1:50

INSTITUTO SINALOENSE DE LA INFRAESTRUCTURA FISICA EDUCATIVA
Dirección de Planeación y Programación

Proyecto Autorizado de la Obra No. 260034

PGO. No. 26201 por el Departamento de Proyectos y Certificación.

Fecha y Firma de autorización

DIRECTOR GENERAL:
ARQ. HUGO ECHAVE MENESES

DIRECTOR DE INFRAESTRUCTURA:
ING. JOAQUIN O. MURRIETA CASTRO

DIRECTOR DE PLANEACION:
ARQ. CINDY M. ROSALES ORNELAS

SINALOA
GOBIERNO DEL ESTADO

INSTITUTO SINALOENSE DE LA INFRAESTRUCTURA FÍSICA EDUCATIVA

NOMBRE DE PLANTEL:
ESTRUCTURA REG. DE CONCRETO

UBICACIÓN: SINALOA, MÉXICO.
CCT:

JEFE DE PROYECTOS:
ARQ. ELSA BARRAZA SALAZAR

ELABORÓ:

PROYECTO:
PLANO DE HERRERIA

PLANOS:
HERRERIA EN REG. DE CONCRETO PARA 6.00X8.00M Y 6.00X5.30M TIPO CAPFCE

HE–01

1

INDICADA

ELABORACIÓN: 2011
MODIFICACIÓN: JUN 2023

ARCHIVO: DIRECCION DE PLANEACION Y PROGRAMACION
RETENCION: DOS AÑOS
VERSION: 02

ESTOS PLANOS SON PROPIEDAD DEL INSTITUTO NACIONAL DE LA INFRAESTRUCTURA FISICA EDUCATIVA (INIFED)

RDPP–01.03

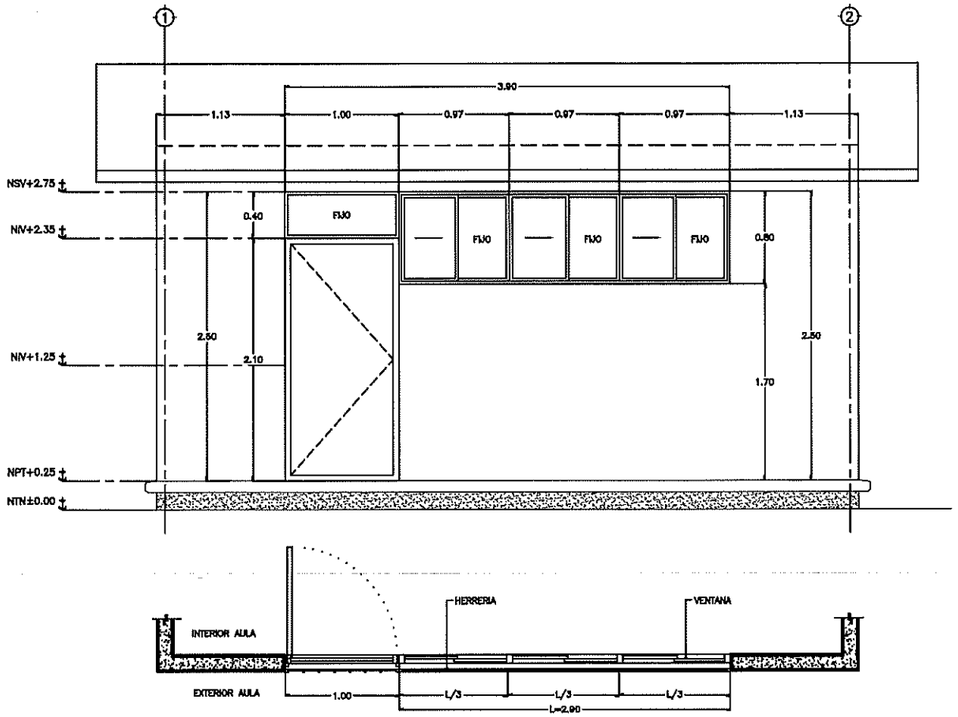

1 | C. EN FACHADA PRINCIPAL–TALLERES Y LABORATORIOS | ESC. 1:50

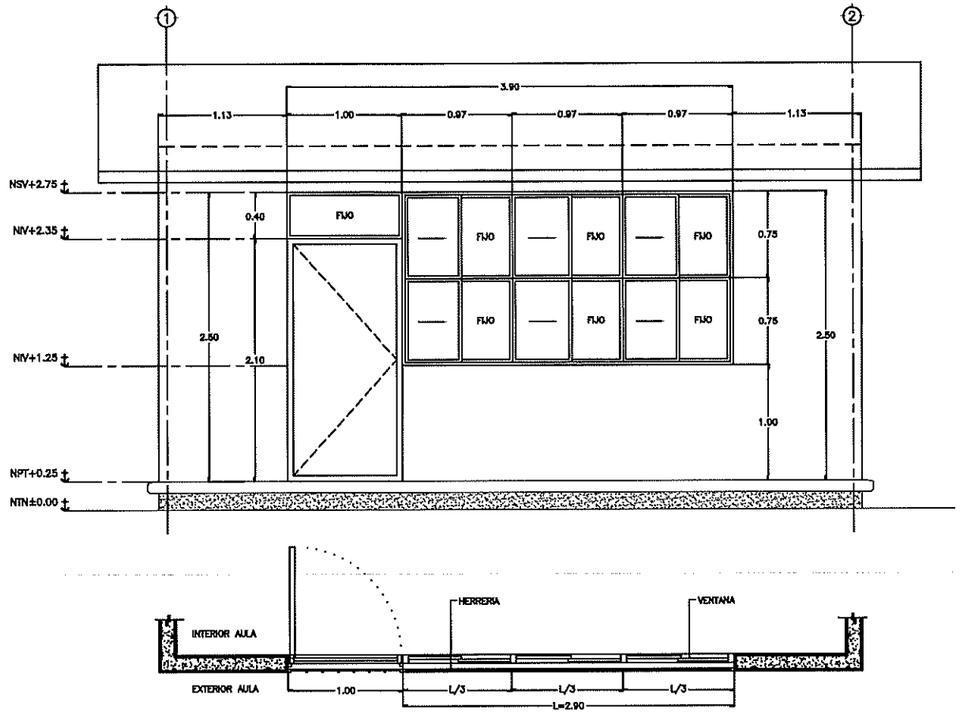

2 | CANCELERIA EN FACHADA PRINCIPAL–AULAS | ESC. 1:50

- TODA LA CANCELERIA SERA DE ALUMINIO 2" NATURAL.
- TODO EL CRISTAL EN CANCELERIA SERA DE 6mm.
- LA PUERTA DE ACCESO AL AULA SERÁ REALIZADA DE MULTIPANEL Y EL MARCO DE ALUMINIO 2" NATURAL.
- LA CERRADURA EN PUERTA DE ACCESO AL AULA SERA DE TIPO CHAPA REDONDA CON LLAVE 525 AN MARCA YALE O SIMILAR.

*VER PLANO CORRESPONDIENTE A HERRERIA

ESPECIFICACIONES

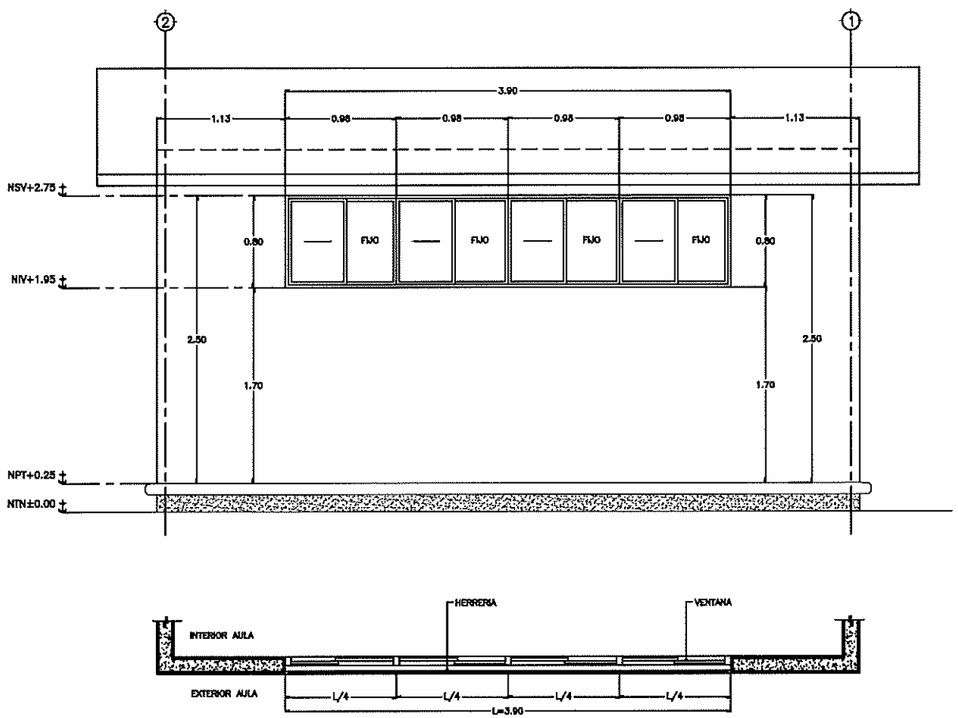

3 | C. EN FACHADA POSTERIOR – TALLERES Y LABORATORIOS | ESC. 1:50

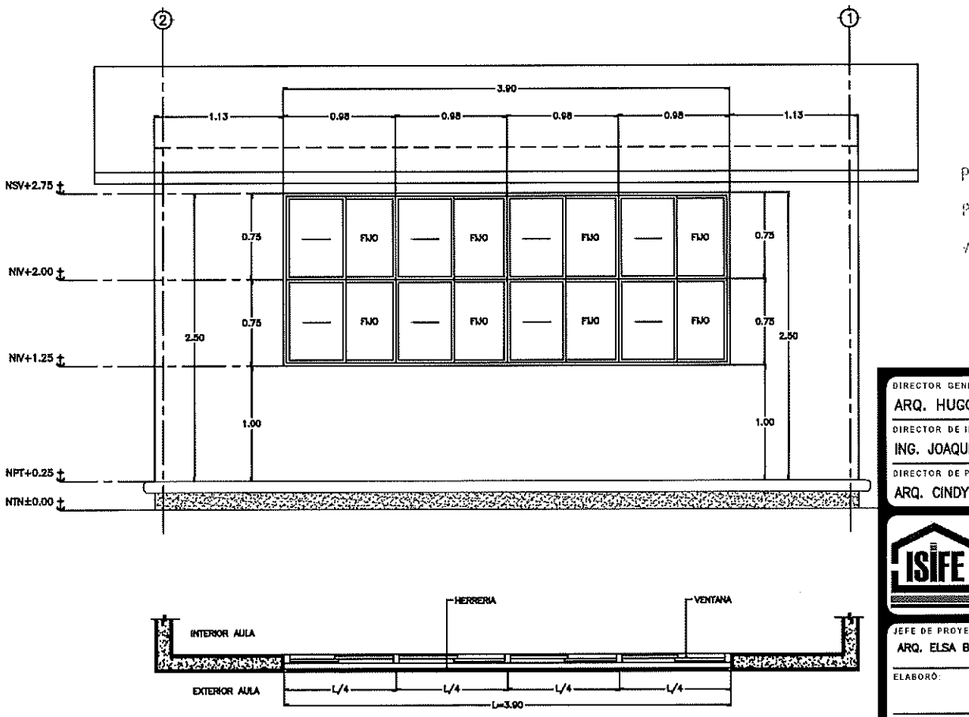

4 | CANCELERIA EN FACHADA POSTERIOR – AULAS | ESC. 1:50

INSTITUTO SINALOENSE DE LA INFRAESTRUCTURA FISICA EDUCATIVA
Dirección de Planeación y Programación

Proyecto Autorizado de la Obra No. 260084
PGO. No. 26201 por el Departamento de Proyectos y Certificación.

Fecha y Firma de Autorización

DIRECTOR GENERAL: ARQ. HUGO CHAVE MENESES
DIRECTOR DE INFRAESTRUCTURA: ING. JOAQUIN OMAR MURRIETA CASTRO
DIRECTOR DE PLANEACION: ARQ. CINDY M. ROSALES ORNELAS

SINALOA GOBIERNO DEL ESTADO

ISIFE INSTITUTO SINALOENSE DE LA INFRAESTRUCTURA FÍSICA EDUCATIVA

NOMBRE DE PLANTEL: ESTRUCTURA REG. DE CONCRETO
UBICACIÓN: SINALOA, MÉXICO. | CCT:

JEFE DE PROYECTOS: ARQ. ELSA BARRAZA SALAZAR
ELABORÓ:
ELABORACIÓN: 2011 | MODIFICACIÓN: JUN 2023

PROYECTO: PLANO DE CANCELERIA
PLANOS: CANCELERIA EN REG. DE CONCRETO PARA 6.00X8.00M Y 6.00X5.30M TIPO CAPFCE

CA–01
1
INDICADA

ESTOS PLANOS SON PROPIEDAD DEL INSTITUTO NACIONAL DE LA INFRAESTRUCTURA FISICA EDUCATIVA (INIFED)

RDPP–01.03

ARCHIVO: DIRECCION DE PLANEACION Y PROGRAMACION | RETENCION: DOS AÑOS | VERSION: 02

INSTITUTO SINALOENSE DE LA INFRAESTRUCTURA FÍSICA EDUCATIVA
DIRECCIÓN DE PLANEACIÓN Y PROGRAMACIÓN
DEPARTAMENTO DE COSTOS

REHABILITACION GENERAL DE EDIFICIOA A, B. C, D Y TECHUMBRE METALICA, EN ESC. PRIM. JUAN ESCUTIA , UBICADA EN GUASAVE MPIO. DE GUASAVE, ESTADO DE SINALOA CCT: 25DPR1857F

Núm de presupuesto: PLOO6069
Fecha de propuesta: 10/abr/2026
Página: 1/1

Presupuesto

Clave	Descripción	Unidad	Cantidad	Precio unitario	Total:
	REHABILITACION GENERAL DE EDIFICIOS A,B, C, D Y TECHUMBRE METALICA				**1,009,388.56**
	Subtotal de Presupuesto				**1,009,388.56**
				IVA 16.00 %	**161,502.17**
				Total	**1,170,890.73**

ING. ADOLFO CABANILLAS CHAVEZ
JEFE DEL DEPTO. DE COSTOS

REHABILITACION GENERAL DE EDIFICIOA A, B. C, D Y TECHUMBRE METALICA, EN ESC. PRIM. JUAN ESCUTIA , UBICADA EN GUASAVE MPIO. DE GUASAVE, ESTADO DE SINALOA CCT: 25DPR1857F

Núm de presupuesto: PLOO6069
Fecha de propuesta: 10/abr/2026

Presupuesto

Clave	Descripción	Unidad	Cantidad
	REHABILITACION GENERAL DE EDIFICIOS A,B, C, D Y TECHUMBRE METALICA		
	REHABILITACION DE EDIFICIOS A		
	DESMONTAJES		
80013	DESMONTAR HERRERIA EN MAL ESTADO SOLDADA CON VARILLA DE PROTECCION	M2	46.25
83120	RETIRO DE PUERTA DE PERFIL Y RETIRO DE MARCO METALICO. TRABAJO TERMINADO.	PZA	6.00
89630	QUITAR CANCELERIA, INC. RETIRO DE MATERIAL FUERA DE OBRA, TRABAJO TERMINADO.	M2	28.45
	ALBAÑILERIA Y ACABADOS		
32008	FABRICACION DE BOQUILLA DE 17 CMS. PROMEDIO. ACABADO FLOTEADO, CON PERFILADO DE FILOS A AMBOS LADOS. INCLUYE MANO DE OBRA Y HERRAMIENTA. MORTERO, CIMBRA, EQUIPO, TRABAJO TERMINADO.	ML	54.25
34003	PINTURA VINILICA VINIMEX DE COMEX Y/O SIMILAR LAVABLE, MUROS, COLUMNAS, TRABES Y PLAFONES, INCLUYE: PREPARAR SUPERFICIE, REBABEAR, PLASTE NECESARIOY ZOCLO, MANO DE OBRA Y HERRAMIENTA.	M2	32.55
34012	PINTURA ESMALTE ALKIDAL EN PUERTAS Y MAMPARAS DE LAM, ESTRIADA, TRABAJO TERMINADO, INCLUYE MANO DE OBRA Y HERRAMIENTA.LIMPIEZAS Y PREPARACION DE LA SUPERFICIE.	M2	6.05
	HERRERIA Y CANCELERIA		
41014	SUM. HABILITADO, ARMADO Y COLOCACION DE HERRERIA A BASE DE PERFIL TUBULAR	M2	12.25
41313	SUMINISTRO Y COLOCACION CANCELERIA DE ALUMINIO NATURAL DE 2" Y CRISTAL TRANSPARENTE DE 6MM. FIJADA C/TAQUETES Y TORNILLOS TRABAJO TERMINADO,	M2	28.45
41325	SUMINISTRO Y COLOCACION DE CERRADURA PHILLIPS EN PUERTA, TRABAJO TERMINADO.	PZA	6.00
85147	COLOCACION DE PROTECCIONES EN VENTANA INCLUYE SOLDADURA, PINTURA ESMALTE 2 CARAS TRABAJO TERMINADO.	M2	46.25
	EDIFICIO B		
	DESMONTAJES		
80013	DESMONTAR HERRERIA EN MAL ESTADO SOLDADA CON VARILLA DE PROTECCION	M2	31.45
83120	RETIRO DE PUERTA DE PERFIL Y RETIRO DE MARCO METALICO. TRABAJO TERMINADO.	PZA	5.00
89630	QUITAR CANCELERIA, INC. RETIRO DE MATERIAL FUERA DE OBRA, TRABAJO TERMINADO.	M2	29.40
	ALBAÑILERIA Y ACABADOS		
32008	FABRICACION DE BOQUILLA DE 17 CMS. PROMEDIO. ACABADO FLOTEADO, CON PERFILADO DE FILOS A AMBOS LADOS. INCLUYE MANO DE OBRA Y HERRAMIENTA. MORTERO, CIMBRA, EQUIPO, TRABAJO TERMINADO.	ML	64.10
34003	PINTURA VINILICA VINIMEX DE COMEX Y/O SIMILAR LAVABLE, MUROS, COLUMNAS, TRABES Y PLAFONES, INCLUYE: PREPARAR SUPERFICIE, REBABEAR, PLASTE NECESARIOY ZOCLO, MANO DE OBRA Y HERRAMIENTA.	M2	38.50
34012	PINTURA ESMALTE ALKIDAL EN PUERTAS Y MAMPARAS DE LAM, ESTRIADA, TRABAJO TERMINADO, INCLUYE MANO DE OBRA Y HERRAMIENTA.LIMPIEZAS Y PREPARACION DE LA SUPERFICIE.	M2	4.50

ING. ADOLFO CABANILLAS CHAVEZ
JEFE DEL DEPTO. DE COSTOS

REHABILITACION GENERAL DE EDIFICIOA A, B. C, D Y TECHUMBRE METALICA, EN ESC. PRIM. JUAN ESCUTIA , UBICADA EN GUASAVE MPIO. DE GUASAVE, ESTADO DE SINALOA CCT: 25DPR1857F

Núm de presupuesto: PLOO6069
Fecha de propuesta: 10/abr/2026

Presupuesto

Clave	Descripción	Unidad	Cantidad
	HERRERIA Y CANCELERIA		
41014	SUM. HABILITADO, ARMADO Y COLOCACION DE HERRERIA A BASE DE PERFIL TUBULAR	M2	10.30
41313	SUMINISTRO Y COLOCACION CANCELERIA DE ALUMINIO NATURAL DE 2" Y CRISTAL TRANSPARENTE DE 6MM. FIJADA C/TAQUETES Y TORNILLOS TRABAJO TERMINADO,	M2	29.40
41325	SUMINISTRO Y COLOCACION DE CERRADURA PHILLIPS EN PUERTA, TRABAJO TERMINADO.	PZA	5.00
85147	COLOCACION DE PROTECCIONES EN VENTANA INCLUYE SOLDADURA, PINTURA ESMALTE 2 CARAS TRABAJO TERMINADO.	M2	31.45
	EDIFICIO C		
	DEMONTAJES		
80013	DESMONTAR HERRERIA EN MAL ESTADO SOLDADA CON VARILLA DE PROTECCION	M2	26.30
83120	RETIRO DE PUERTA DE PERFIL Y RETIRO DE MARCO METALICO. TRABAJO TERMINADO.	PZA	3.00
89630	QUITAR CANCELERIA, INC. RETIRO DE MATERIAL FUERA DE OBRA, TRABAJO TERMINADO.	M2	24.20
	ALBAÑILERIA Y ACABADOS		
32008	FABRICACION DE BOQUILLA DE 17 CMS. PROMEDIO. ACABADO FLOTEADO, CON PERFILADO DE FILOS A AMBOS LADOS. INCLUYE MANO DE OBRA Y HERRAMIENTA. MORTERO, CIMBRA, EQUIPO, TRABAJO TERMINADO.	ML	39.90
34003	PINTURA VINILICA VINIMEX DE COMEX Y/O SIMILAR LAVABLE, MUROS, COLUMNAS, TRABES Y PLAFONES, INCLUYE: PREPARAR SUPERFICIE, REBABEAR, PLASTE NECESARIOY ZOCLO, MANO DE OBRA Y HERRAMIENTA.	M2	23.95
	HERRERIA Y CANCELERIA		
41014	SUM. HABILITADO, ARMADO Y COLOCACION DE HERRERIA A BASE DE PERFIL TUBULAR	M2	6.30
41313	SUMINISTRO Y COLOCACION CANCELERIA DE ALUMINIO NATURAL DE 2" Y CRISTAL TRANSPARENTE DE 6MM. FIJADA C/TAQUETES Y TORNILLOS TRABAJO TERMINADO,	M2	24.20
41325	SUMINISTRO Y COLOCACION DE CERRADURA PHILLIPS EN PUERTA, TRABAJO TERMINADO.	PZA	3.00
85147	COLOCACION DE PROTECCIONES EN VENTANA INCLUYE SOLDADURA, PINTURA ESMALTE 2 CARAS TRABAJO TERMINADO.	M2	26.30
	EDIFICIO D		
	DESMONTAJES		
80013	DESMONTAR HERRERIA EN MAL ESTADO SOLDADA CON VARILLA DE PROTECCION	M2	33.40
83120	RETIRO DE PUERTA DE PERFIL Y RETIRO DE MARCO METALICO. TRABAJO TERMINADO.	PZA	3.00
89630	QUITAR CANCELERIA, INC. RETIRO DE MATERIAL FUERA DE OBRA, TRABAJO TERMINADO.	M2	31.00
	ALBAÑILERIA Y ACABADOS		
32008	FABRICACION DE BOQUILLA DE 17 CMS. PROMEDIO. ACABADO FLOTEADO, CON PERFILADO DE FILOS A AMBOS LADOS. INCLUYE MANO DE OBRA Y HERRAMIENTA. MORTERO, CIMBRA, EQUIPO, TRABAJO TERMINADO.	ML	44.50
34003	PINTURA VINILICA VINIMEX DE COMEX Y/O SIMILAR LAVABLE, MUROS, COLUMNAS, TRABES Y PLAFONES, INCLUYE: PREPARAR	M2	26.70

ING. ADOLFO CABANILLAS CHAVEZ
JEFE DEL DEPTO. DE COSTOS

REHABILITACION GENERAL DE EDIFICIOA A, B. C, D Y TECHUMBRE METALICA, EN ESC. PRIM. JUAN ESCUTIA , UBICADA EN GUASAVE MPIO. DE GUASAVE, ESTADO DE SINALOA CCT: 25DPR1857F

Núm de presupuesto: PLOO6069
Fecha de propuesta: 10/abr/2026

Presupuesto

Clave	Descripción	Unidad	Cantidad
	SUPERFICIE, REBABEAR, PLASTE NECESARIOY ZOCLO, MANO DE OBRA Y HERRAMIENTA.		
	HERRERIA Y CANCELERIA		
41014	SUM. HABILITADO, ARMADO Y COLOCACION DE HERRERIA A BASE DE PERFIL TUBULAR	M2	7.40
41313	SUMINISTRO Y COLOCACION CANCELERIA DE ALUMINIO NATURAL DE 2" Y CRISTAL TRANSPARENTE DE 6MM. FIJADA C/TAQUETES Y TORNILLOS TRABAJO TERMINADO,	M2	31.00
41325	SUMINISTRO Y COLOCACION DE CERRADURA PHILLIPS EN PUERTA, TRABAJO TERMINADO.	PZA	3.00
82001	SUMINISTRO Y COLOCACION DE PROTECCION A BASE DE CUADRADO DE 1/2 ", COLOCADO A 12 CMS. VERTICALES Y A 20 CMS. HOR., INCLUYE PERFIL ANGULAR 1" X 1" Y PINTURA ANTICORROSIVA.	M2	11.85
85147	COLOCACION DE PROTECCIONES EN VENTANA INCLUYE SOLDADURA, PINTURA ESMALTE 2 CARAS TRABAJO TERMINADO.	M2	21.55
	REHABILITACION DE TECHUMBRE		
	DESMONTAJES		
80009	RETIRO DE LAMINA EN MAL ESTADO PARA SUSTITUCION POR NUEVA HASTA LUGAR PERMITIDO PARA SU DEPOSITO.	M2	21.60
	ESTRUCTURA		
80097	SUMINISTRO Y COLOCACION DE LAMINA PINTRO CAL 22, INCLUYE: MATERIALES, MANO DE OBRA Y HERRAMIENTA.	M2	21.60
83161	SUMINISTRO Y COLOCACION DE SEPARADOR DE ANGULO DE 2" X 2" X 3/16" CON ANGULO DE 2" X 2" X 3/16" EN LOS EXTREMOS. INCL. SOLDADURA Y PINTURA ANTICORROSIVA.	ML	68.00
83982	SUMINISTRO Y COLOCACION DE VIGA MONTEN 5MT.14 EN CAJON, INCL. SOLDADURA, PLACAS DE ASIENTO Y CONEXIONES Y PINTURA ESMALTE.	ML	50.10
84026	SUM. Y COL. DE PIJA DE 3/4"X1/4"CON ARANDELA DE NEOPRENO, CON PUNTA DE BROCA	PZA	1,120.00
	ALBAÑILERIA Y ACABADOS		
34025	PINTURA ESMALTE ALKIDAL EN ESTRUCTURA METALICA "HM", "U2", "A70C/L", "T71", "T73", "T80", "T84" Y "A84L" TRABAJO TERMINADO, PROYECCION DE CUBIERTA. INCLUYE MANO DE OBRA Y HERRAMIENTA.	M2	407.40

Total de Presupuesto

ING. ADOLFO CABANILLAS CHAVEZ
JEFE DEL DEPTO. DE COSTOS