



PLANTA DE CONJUNTO.-

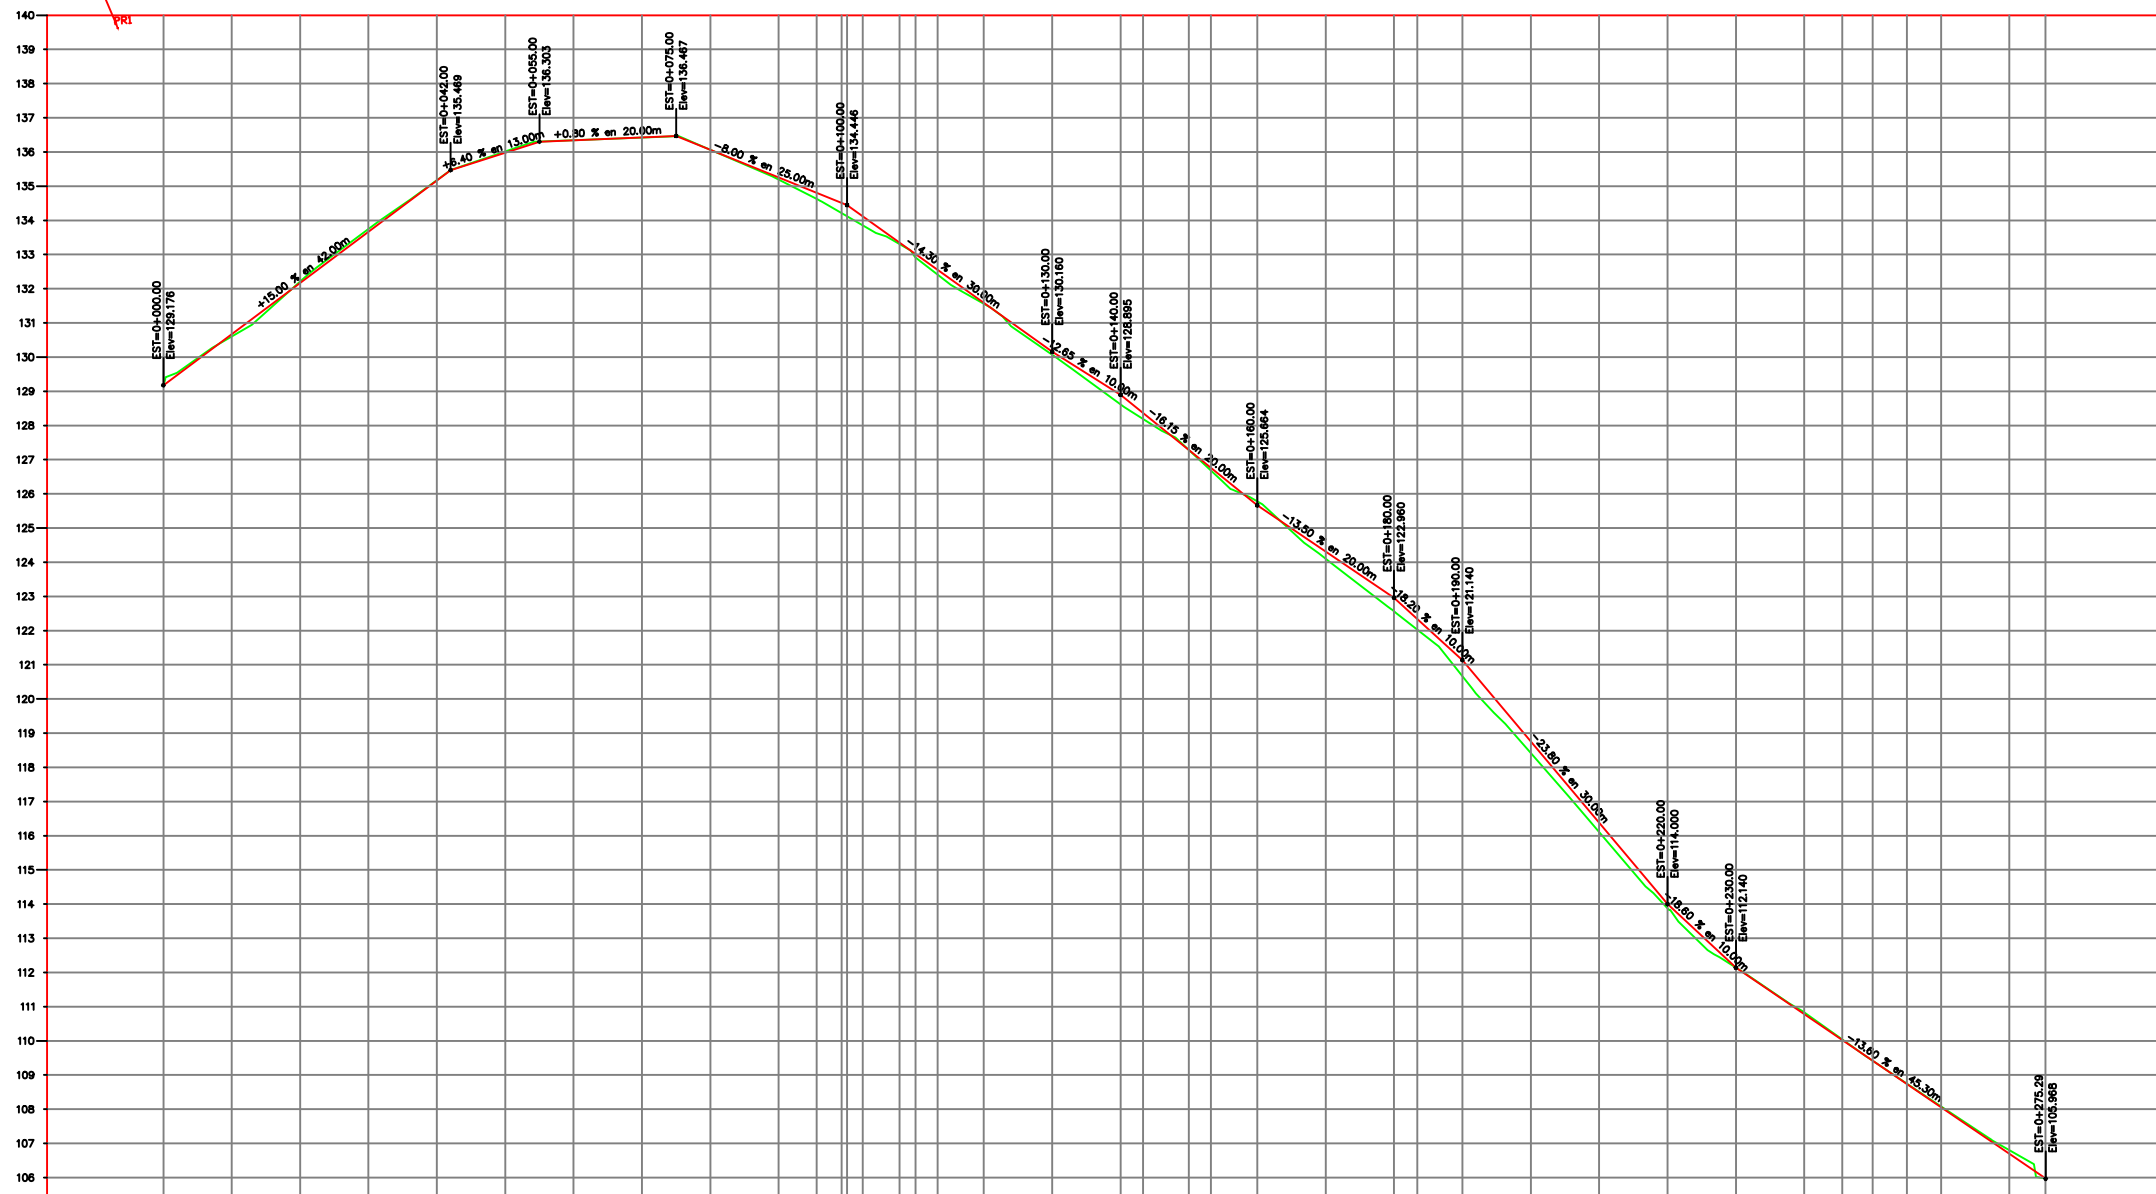


ESTACION	ELEVACION		ESPESOR		VOLUMEN	
	RASANTE	TERRENO	TERRAPLEN	CORTE	TERRAPLEN	CORTE
0+000.00	125.18	125.18	0.00	0.00	0.00	0.00
0+010.00	130.61	130.67	0.07	0.00	53.45	0.00
0+020.00	132.22	132.17	0.04	0.00	92.71	0.00
0+030.00	133.75	133.67	0.07	0.00	57.50	0.00
0+040.00	135.18	135.17	0.01	0.00	60.06	0.00
0+050.00	136.01	135.98	0.03	0.00	56.12	0.00
0+060.00	136.34	136.34	0.00	0.00	53.59	0.00
0+070.00	136.42	136.43	0.01	0.00	51.81	0.00
0+080.00	136.07	136.06	0.00	0.00	51.87	0.00
0+090.00	135.19	135.25	0.06	0.00	50.43	0.00
0+100.00	134.62	134.80	0.18	0.00	24.22	0.00
0+107.67	134.28	134.28	0.00	0.00	13.82	0.00
0+108.28	133.85	134.12	0.27	0.00	9.19	0.00
0+107.67	133.31	133.35	0.04	0.00	25.47	0.00
0+110.00	132.82	133.02	0.10	0.00	10.81	0.00
0+113.23	132.41	132.55	0.14	0.00	16.51	0.00
0+120.00	131.56	131.59	0.03	0.00	40.36	0.00
0+130.00	130.07	130.16	0.09	0.00	55.07	0.00
0+140.00	128.61	128.89	0.28	0.00	44.76	0.00
0+143.29	128.19	128.36	0.17	0.00	13.28	0.00
0+150.00	127.28	127.28	0.00	0.00	30.32	0.00
0+153.22	126.68	126.76	0.08	0.00	15.42	0.00
0+160.00	125.78	125.86	0.12	0.00	32.67	0.00
0+170.00	124.10	124.31	0.21	0.00	53.08	0.00
0+180.00	122.56	122.96	0.40	0.00	39.15	0.00
0+183.40	122.02	122.34	0.32	0.00	10.02	0.00
0+180.00	120.67	121.14	0.47	0.00	21.63	0.00
0+200.00	118.42	118.76	0.34	0.00	36.34	0.00
0+210.00	116.11	116.38	0.27	0.00	36.95	0.00
0+220.00	113.86	114.00	0.12	0.00	36.86	0.00
0+230.00	112.14	112.14	0.00	0.00	49.95	0.00
0+240.00	110.84	110.78	0.06	0.00	57.66	0.00
0+245.54	110.04	110.02	0.02	0.00	33.58	0.00
0+250.00	108.42	108.41	0.00	0.00	24.75	0.00
0+255.02	106.74	106.73	0.01	0.00	25.98	0.00
0+260.00	105.08	105.05	0.03	0.00	27.74	0.00
0+270.00	103.60	103.69	0.11	0.00	61.63	0.00
0+275.29	102.97	102.97	0.00	0.00	29.59	0.00

PERFIL
 ESCALA HORIZONTAL 1 : 500
 ESCALA VERTICAL 1 : 100

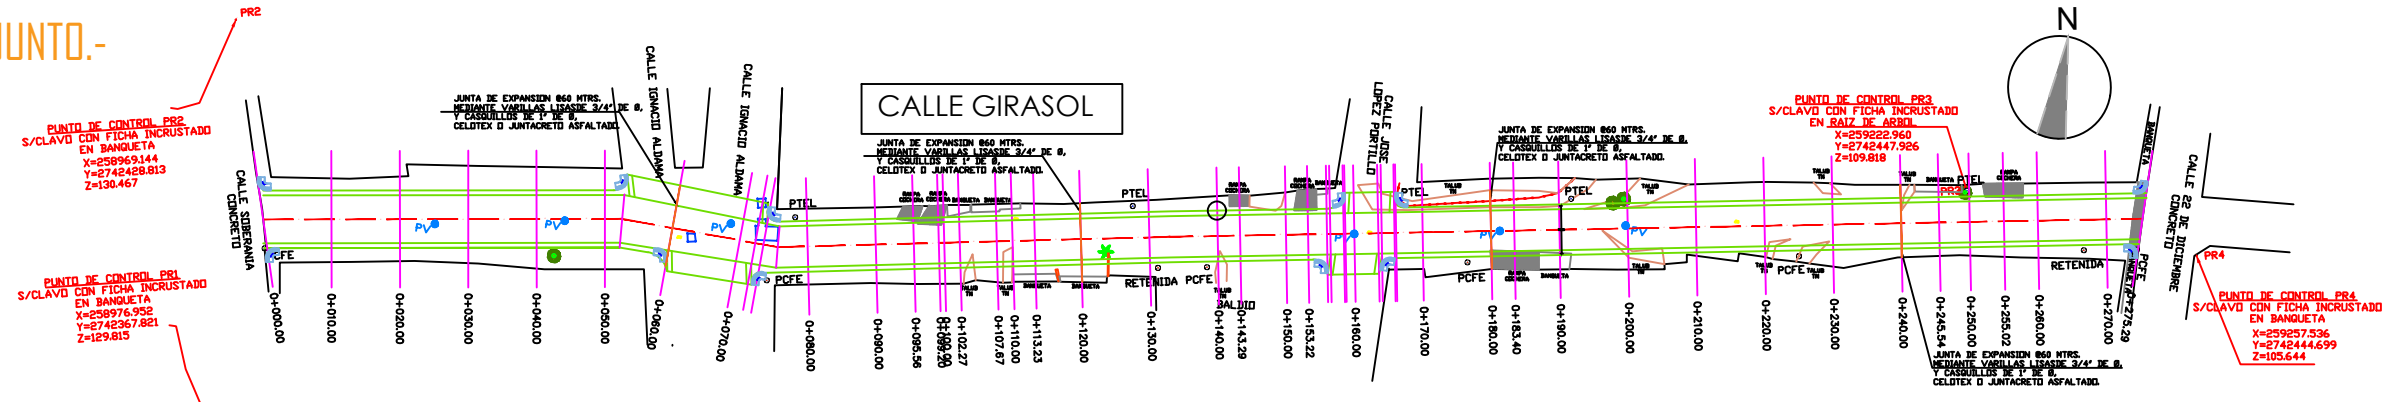

PROYECTO:
 PAVIMENTACION CON CONCRETO HIDRAULICO DE CALLE GIRASOL, TRAMO ENTRE AVS. SOBERANIA Y 22 DE DICIEMBRE, COLONIA REPUBLICA MEXICANA, CULIACAN, SINALOA.
 CULIACAN, SINALOA.

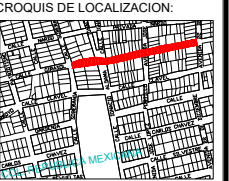

CONTENIDO:
 PLANTA DE CONJUNTO.-

OBSERVACIONES:



ARQ. JUAN DE DIOS GAMEZ MENDIVIL
 PRESIDENTE MUNICIPAL

ING. ROBERTO ALFONSO ZAZUETA TAPIA
 SRIO. MPAL. DE OBRAS Y SERVICIOS PUBLICOS

ARQ. ARLETTE DIAZ LEON
 DIRECTOR DE OBRAS PUBLICAS

UNIDAD DE EVALUACION TECNICA

UNIDAD DE EVALUACION TECNICA

CLAVE PRESUPUESTO:
 PAV12GIRASOL.SBERANAY22DICIEMBRE

COORDENADAS GEOGRAFICAS:
 24°46'39.55"N 107°22'56.51"W

ESCALA: S/ESC. **FECHA:** 2022

NUMERO DE PLANO:
 2 DE 11