





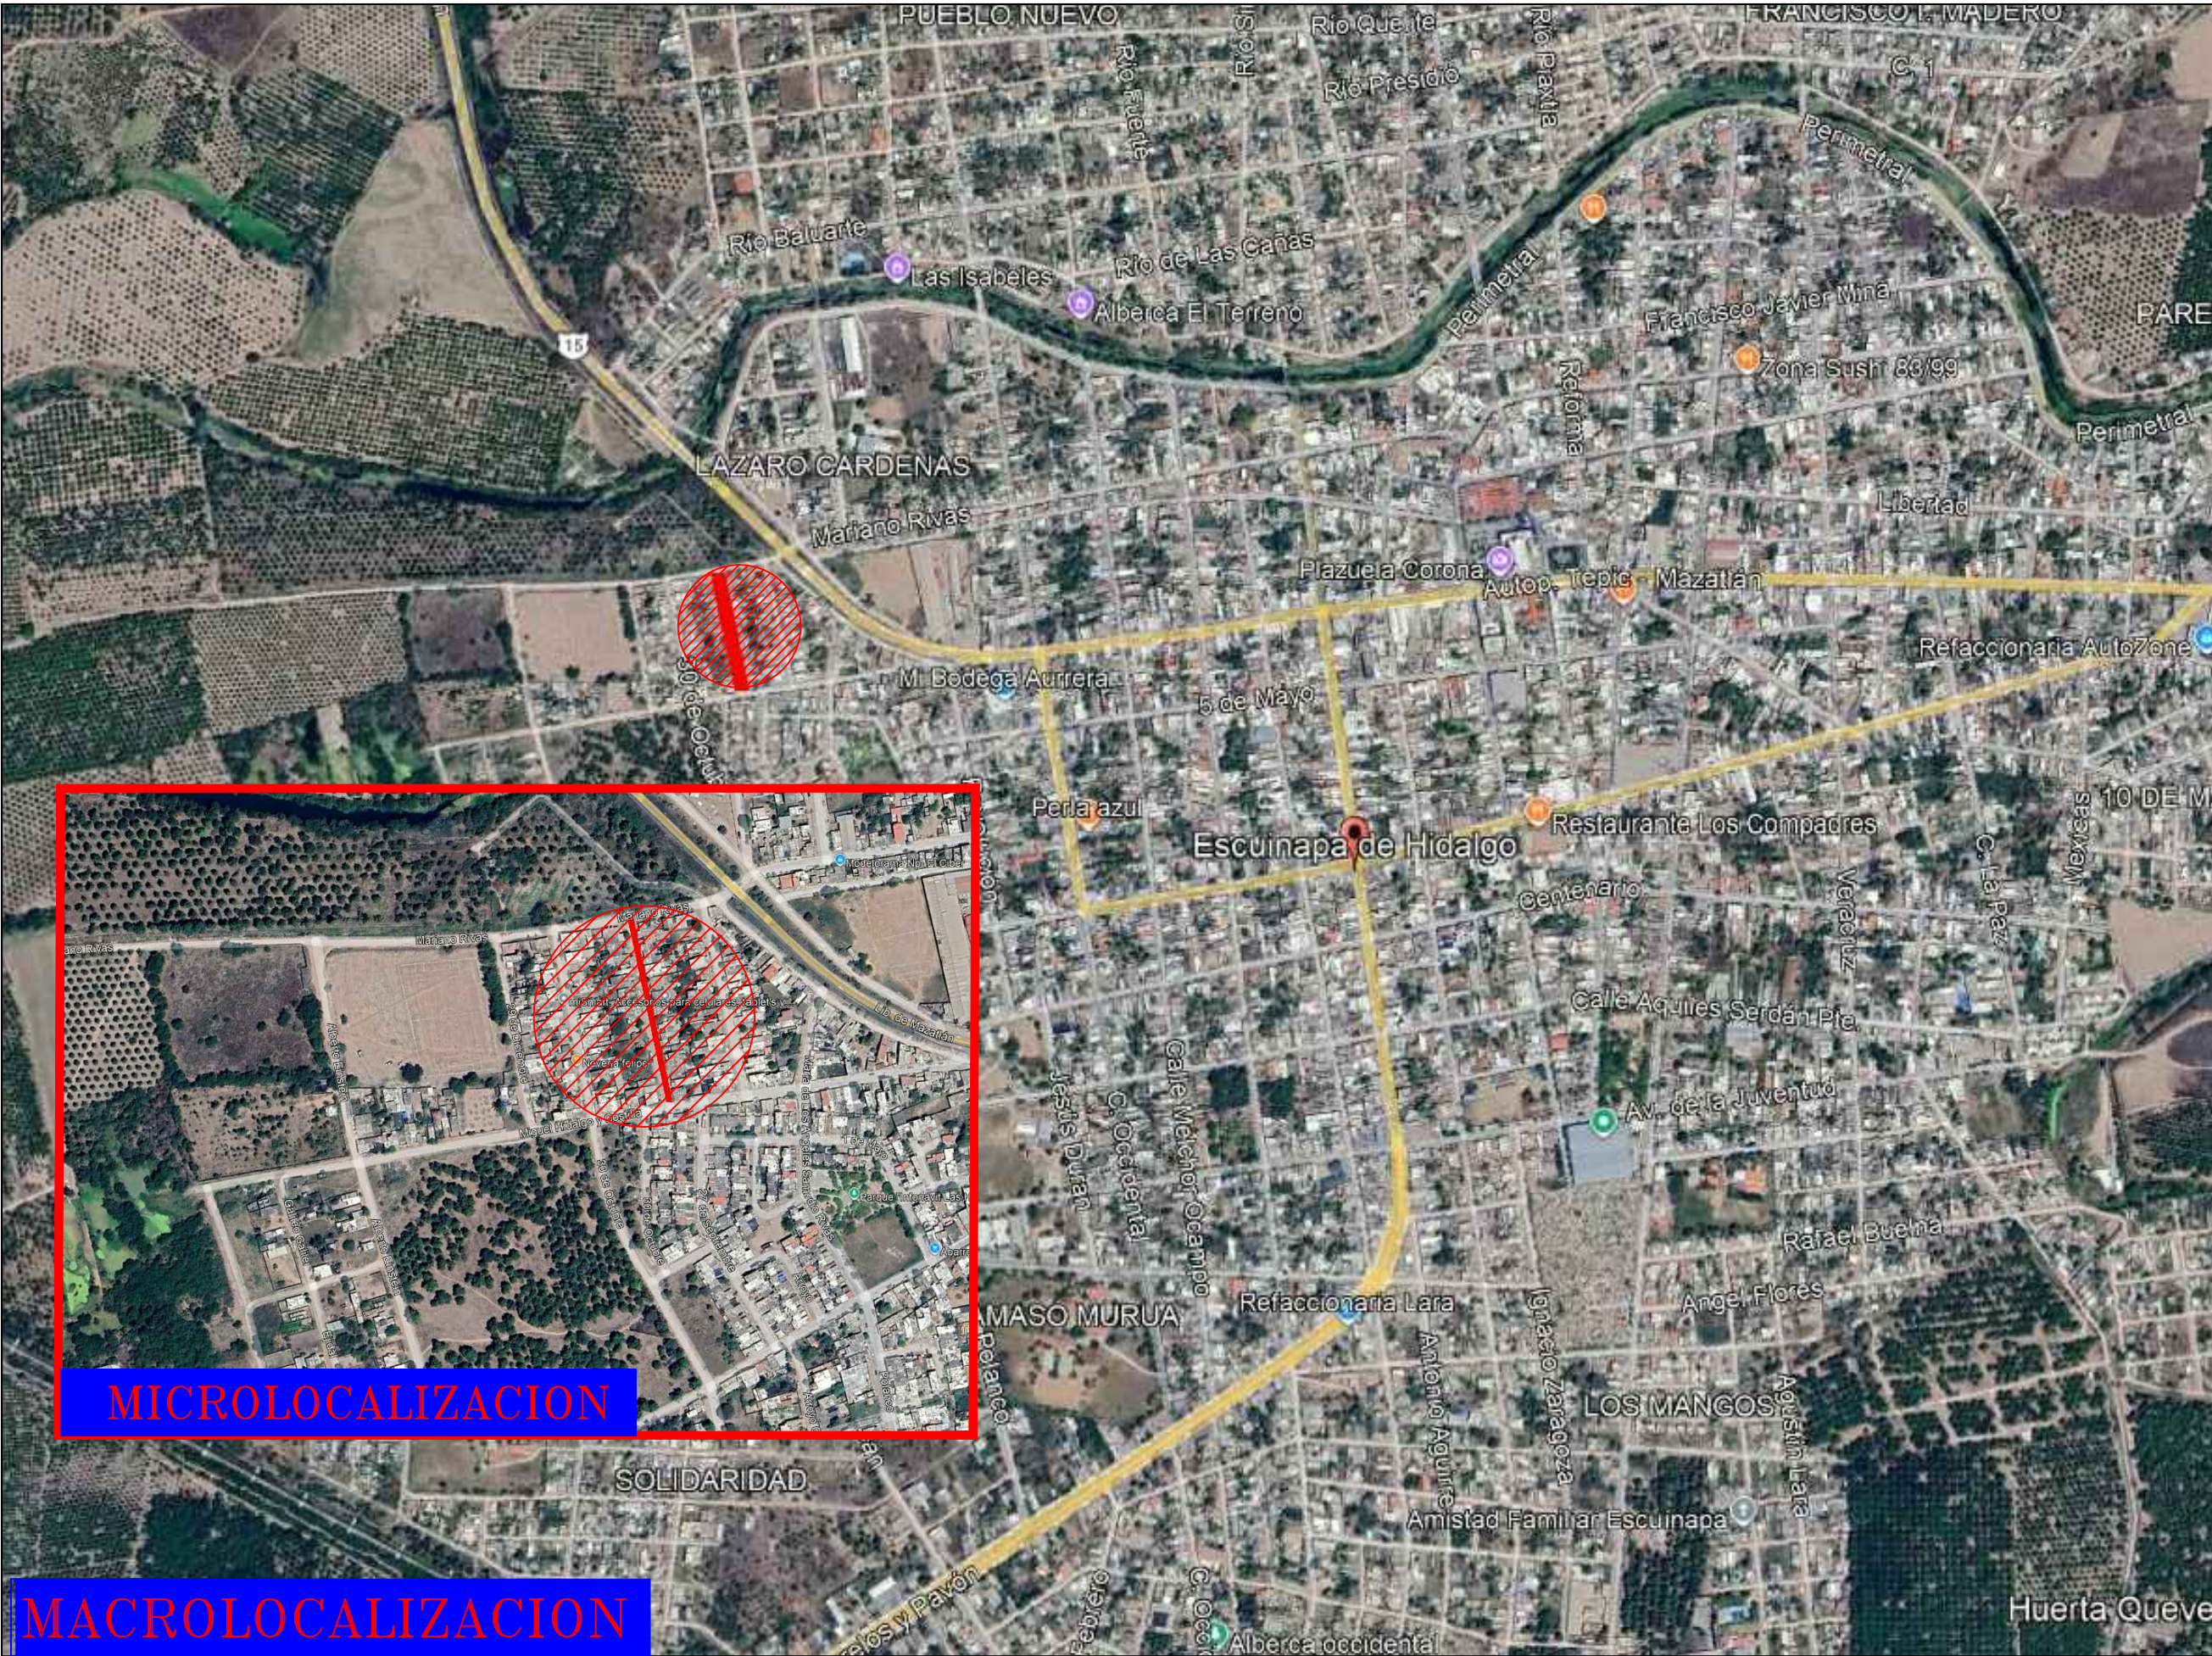

SINALOA
GOBIERNO DEL ESTADO
Secretaría de Obras Públicas

Arq. José Manuel Acosta Bernal
Director de Estudios y Proyectos

Arq. Javier Brambila López
Jefe del Departamento de Proyectos de Vialidad

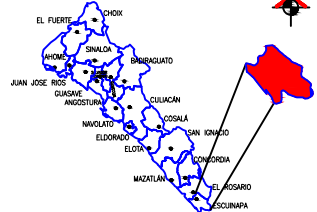Localización

Simbología

- 12+200 CADENAMIENTO
- CERCOS
- EJE DE PROYECTO
- ARBOLES
- POSTE CFE
- POSTE TELMEX
- HOMBRO DE CANAL Y/O DREN
- OBRAS EXISTENTES
- PAVIMENTO EXISTENTE
- PROYECTO

Modificaciones		
Fecha	Nombre	Concepto

Observaciones

Obra: PAVIMENTACION CON CONCRETO HIDRAULICO DE CALLE 30 DE SEPTIEMBRE, ENTRE CALLES MARIANO RIVAS Y PROLONGACION MIGUEL HIDALGO, COLONIA TOLEDO CORRO EN LA CIUDAD DE ESCUINAPA, MUNICIPIO DE ESCUINAPA, ESTADO DE SINALOA.

Contenido:

CROQUIS DE LOCALIZACION
KM 0+000 - KM 0+156.31

Dibujo:

DEPTO. VIALIDADES

Escala:

INDICADA

Fecha:

AGOSTO 2026

Plano:

1 DE 1