


Arq. José Manuel Acosta Bernal
Director de Estudios y Proyectos

Arq. Javier Brambila Lopez
Jefe de proyectos de Vialidad

Localización

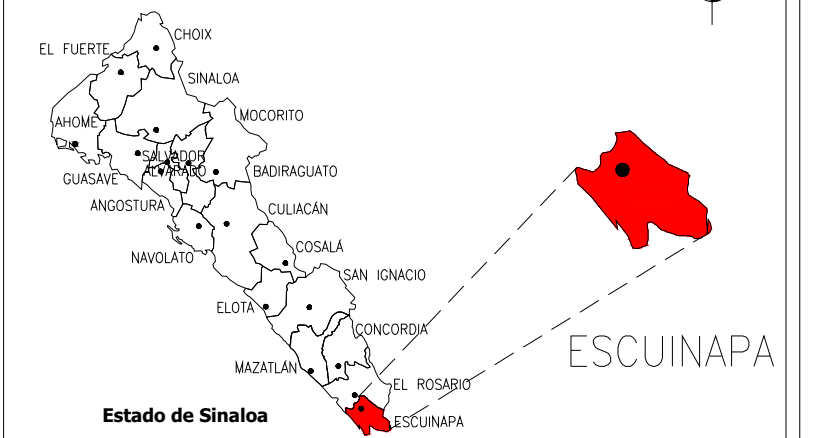

SIMBOLOGIA

	PROYECTO	EXISTENTE
ATARJEA DE 20 CMS.		
CABEZA DE ATARJEA (ARRANQUE)		
POZO DE VISITA COMUN		
INDICA FLUJO		
NUMERO DE POZO	13	
ELEVACION DEL TERRENO	27.68 ± 0.20	
ALTURA DE POZO	26.48	
ELEVACION DE LA PLANTILLA		
LONGITUD - PENDIENTE - DIAMETRO	50 - 4 - 20	

Modificaciones

Fecha	Nombre	Concepto


Observaciones

Obra:
PAVIMENTACION CON CONCRETO HIDRAULICO DE CALLE 30 DE SEPTIEMBRE, ENTRE CALLES MARIANO RIVAS Y PROLONGACION MIGUEL HIDALGO, COLONIA TOLEDO CORRO, EN LA CIUDAD DE ESCUINAPA, MPIO. DE ESCUINAPA, ESTADO DE SINALOA.

Contenido:
RED DRENAJE SANITARIO


Dibujo: Depto. Vialidades
Escala: La Indicada
Fecha: Agosto 2026
Plano: HOJA 1 DE 1

CALLE 30 DE SEPTIEMBRE

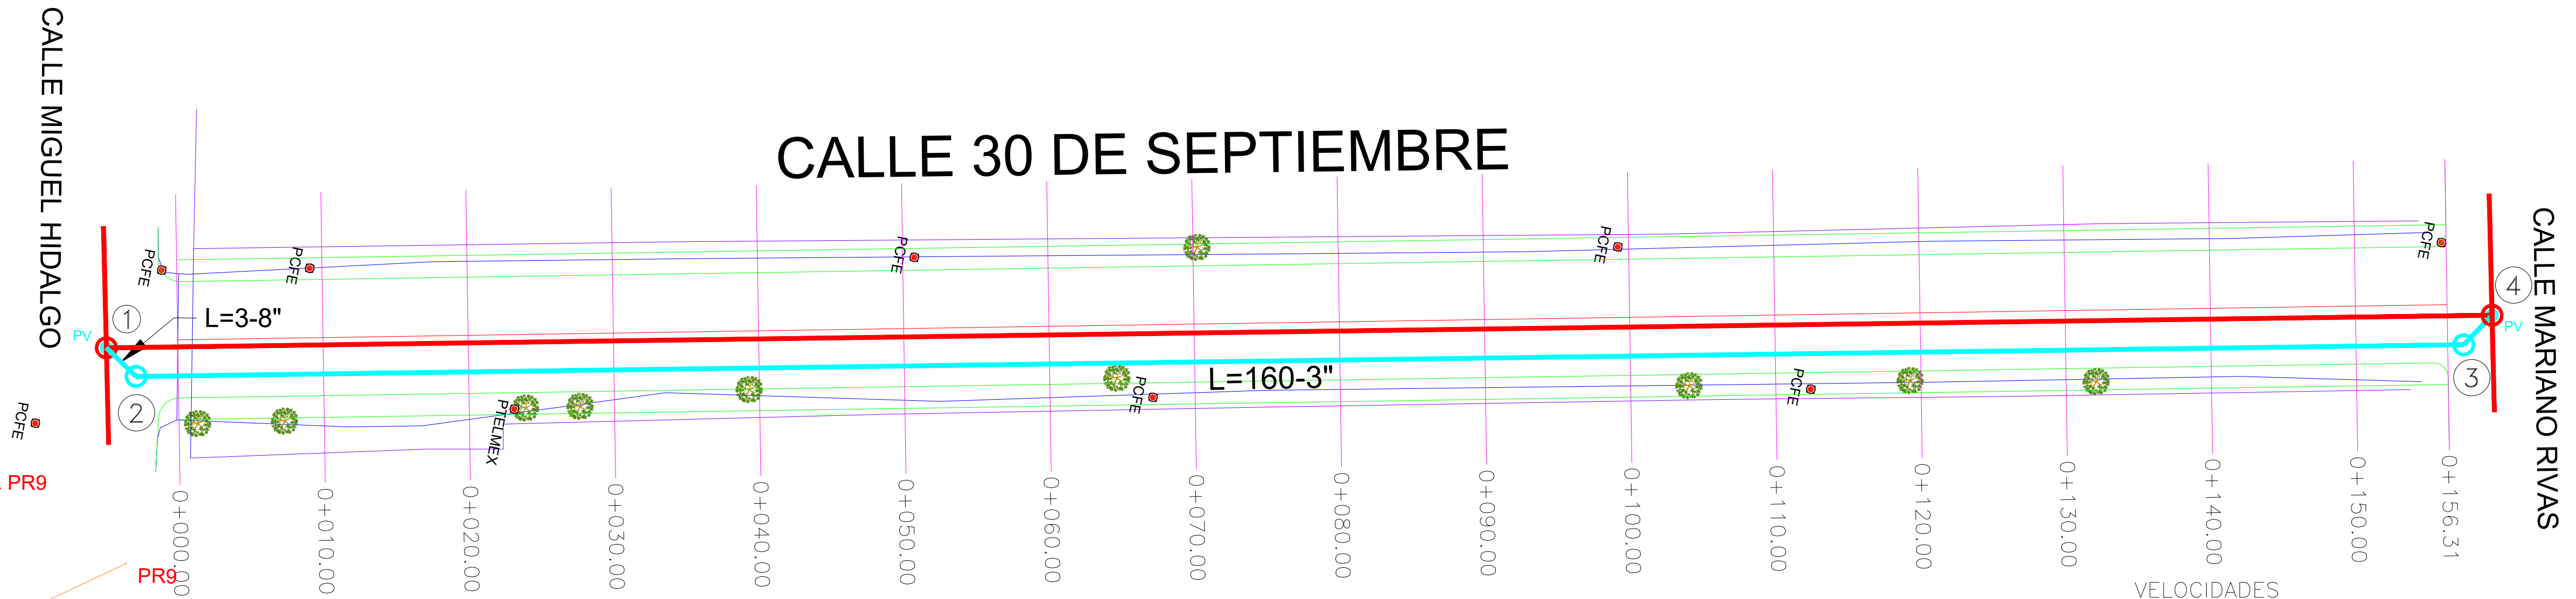

PUNTO DE CONTROL PR9
X=419275.0327
Y=2525310.9249
Z=15.8745
S/CLAVO CON FICHA
EN GUARNICION


REGISTRO P/DESCARGA DOMICILIARIA

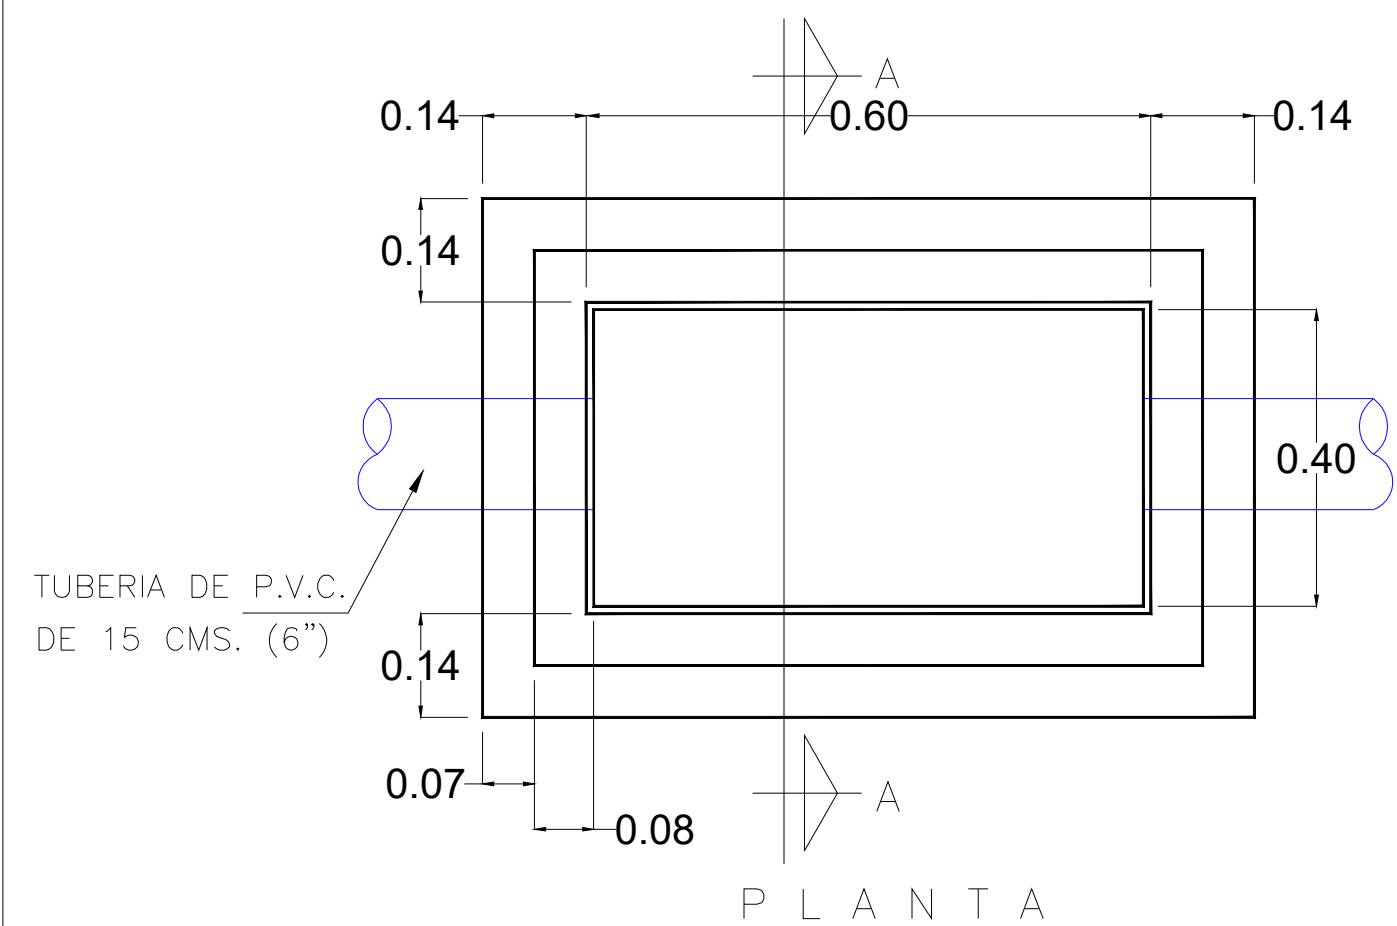

NOTAS:


- NO DEBERÁN CONECTARSE LAS BAJADAS DE AGUA PLUVIALES A LAS DESCARGAS DOMICILIARIAS DE AGUAS NEGRAS.
- TODAS LAS TUBERIAS A USARSE EN ALCANTARILLADO SANITARIO DEBERÁN SER CON JUNTAS HERMÉTICAS, Y CUMPLIR CON LA NORMA NOM-001-CONAGUA-2011.
- EN TERRACERIAS, LOS BROCALES Y TAPAS SERÁN DE CONCRETO, EN PAVIMENTOS DE CONCRETO O ASFALTO, DEBERÁN INSTALARSE BROCALES Y TAPAS DE HIERRO DUCTIL.
- LA TUBERIA DE P.V.C. DEBERÁ SER CERTIFICADA Y APROBADA POR EL INSTITUTO NACIONAL DE TUBERIAS PLASTICAS (I.I.T.P.)
- EL ANILLO DE HULE A UTILIZARSE DEBERÁ SER TIPO II EN LOS SISTEMAS DE ALCANTARILLADO SANITARIO, SEGÚN NORMAS DE LA CONAGUA (NOM-E-III-1981)

UNIÓN ANGER TUBERIA DE P.V.C.

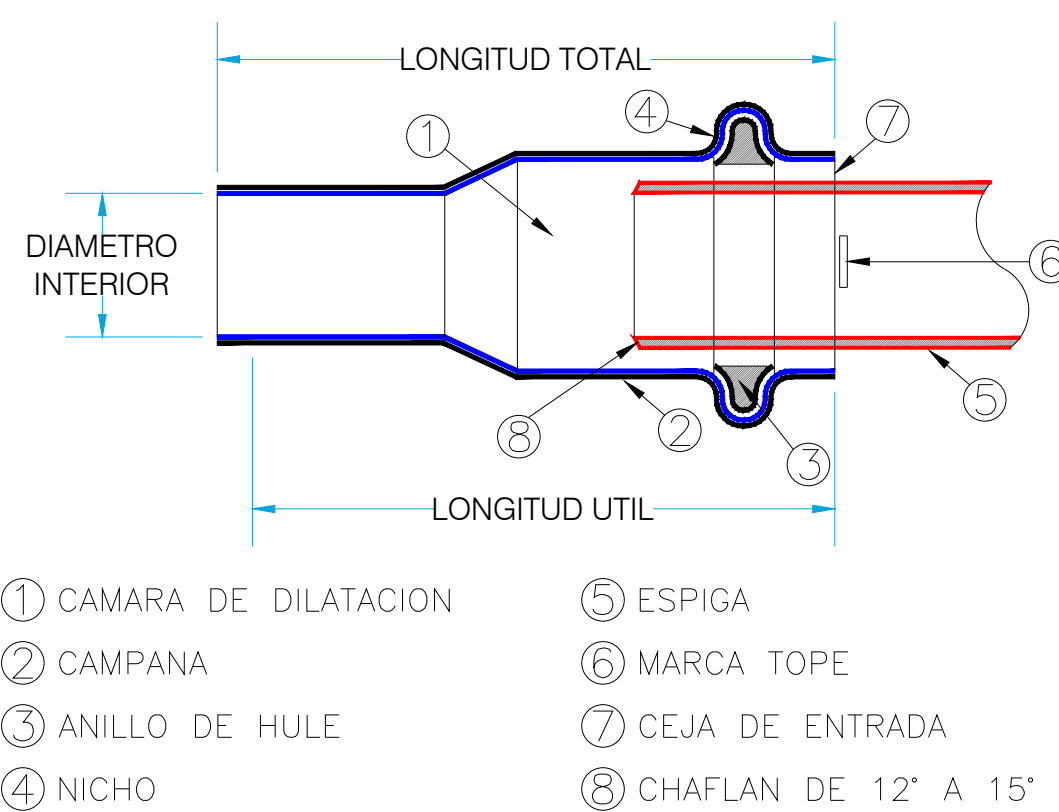



INSTALACION DE DESCARGAS DOMICILIARIAS

DESCARGA DOMICILIARIA	CANTIDAD
LONGITUD 6.00 METROS	40.00

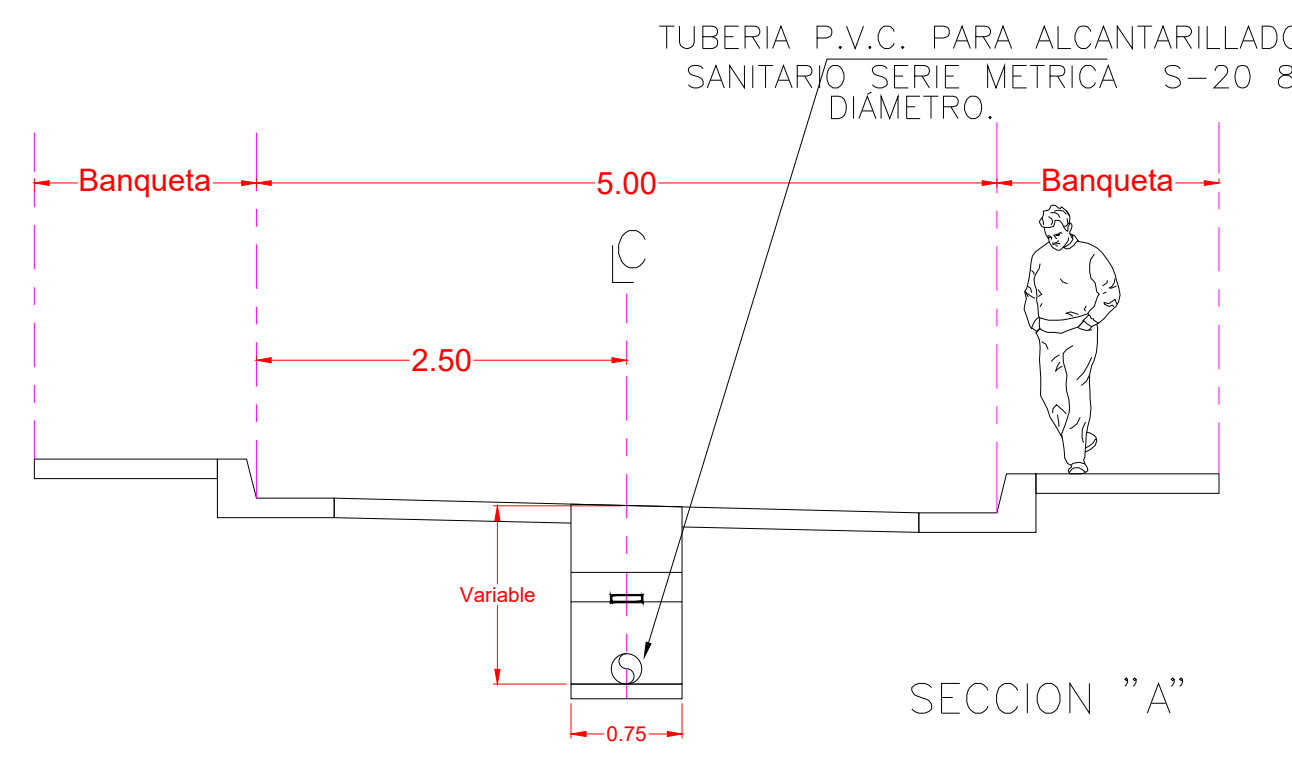

SECCION "A"

SECCIÓN ATARJEA DE 20 CM.

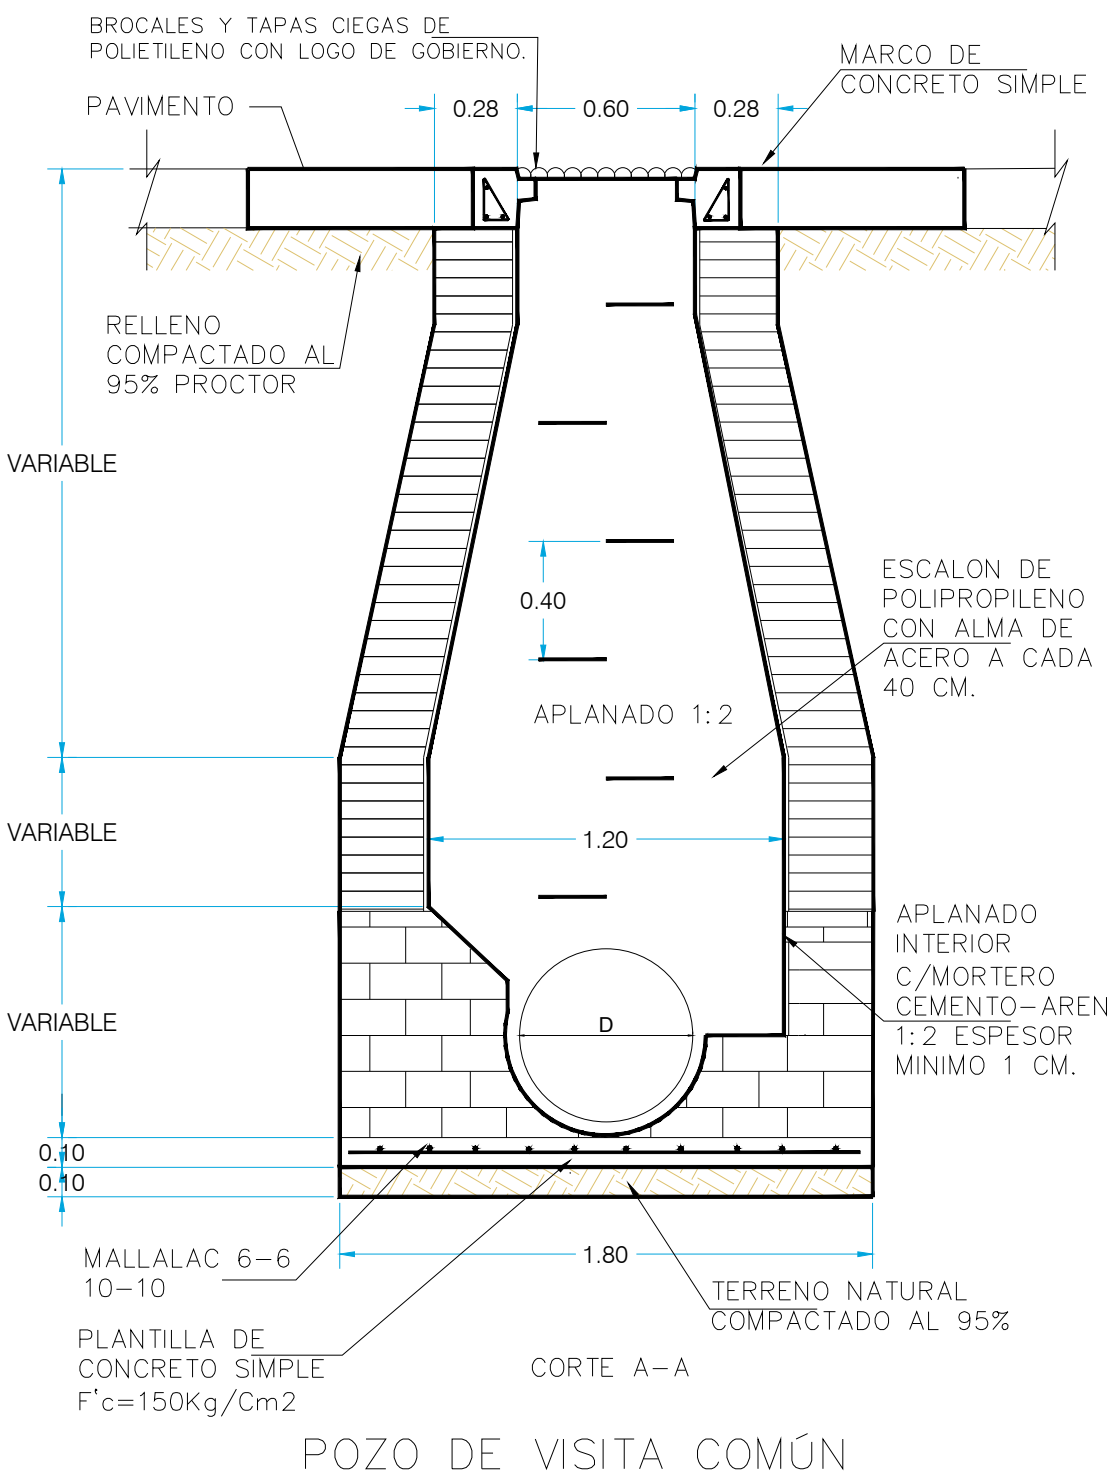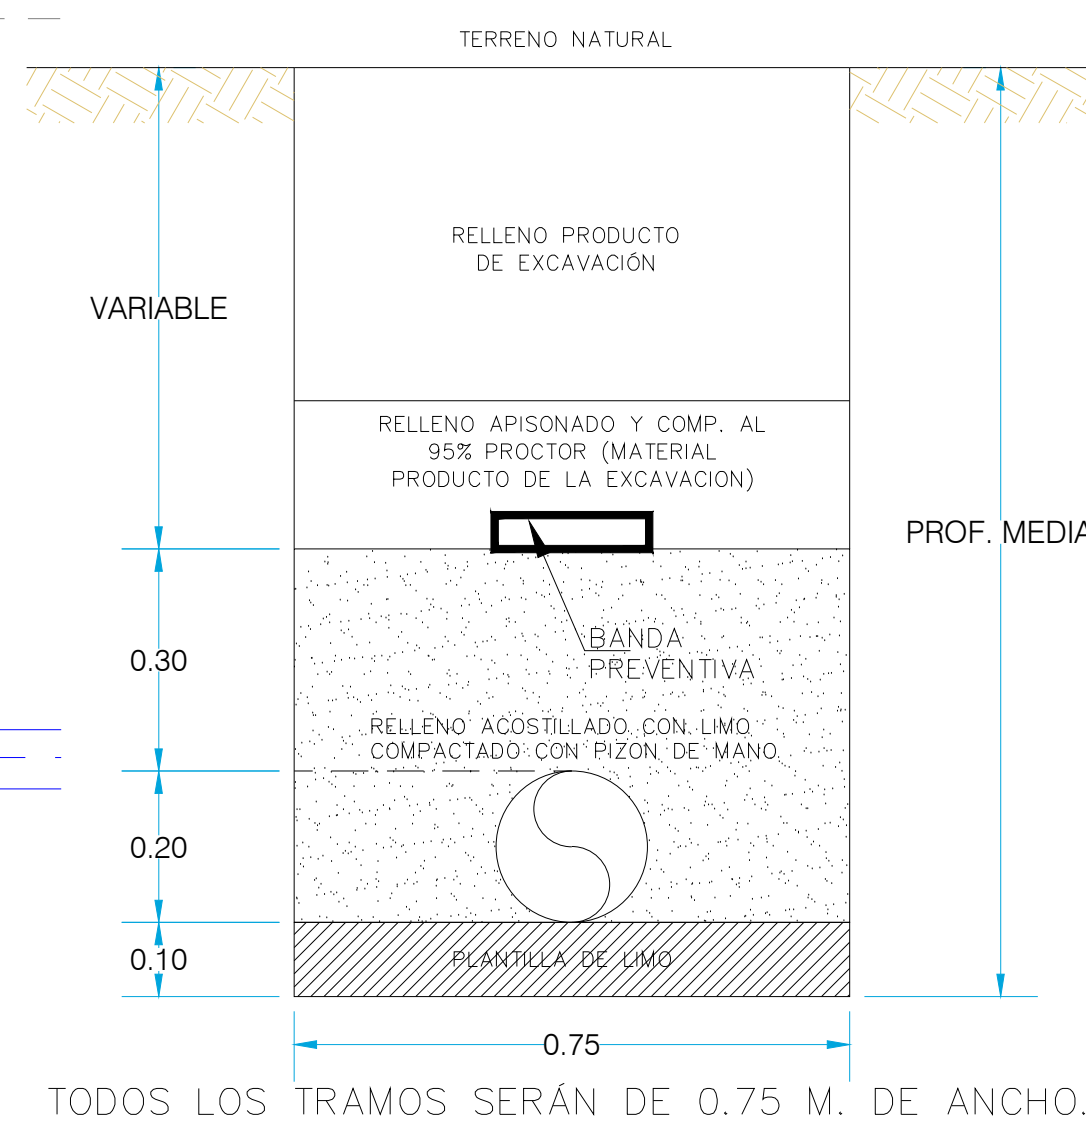

CANTIDAD DE TUBERÍA
TUBERIA P.V.C. PARA ALCANTARILLADO SANITARIO SERIE METRICA S-20 COT
COPLÉ INTEGRAL DE:
15 cms. (6'') DE DIÁMETRO 240 ML
(SE CONSIDERAN 40 TRAMOS DE 6 ML C/U)
20 cms. (8'') DE DIÁMETRO 166 ML
(SE CONSIDERAN 28 TRAMOS DE 6 ML C/U)
LA TUBERÍA Y PIEZAS ESPECIALES SERAN DE LA MARCA APROBADA POR EL ORGANISMO OPERADOR.

