




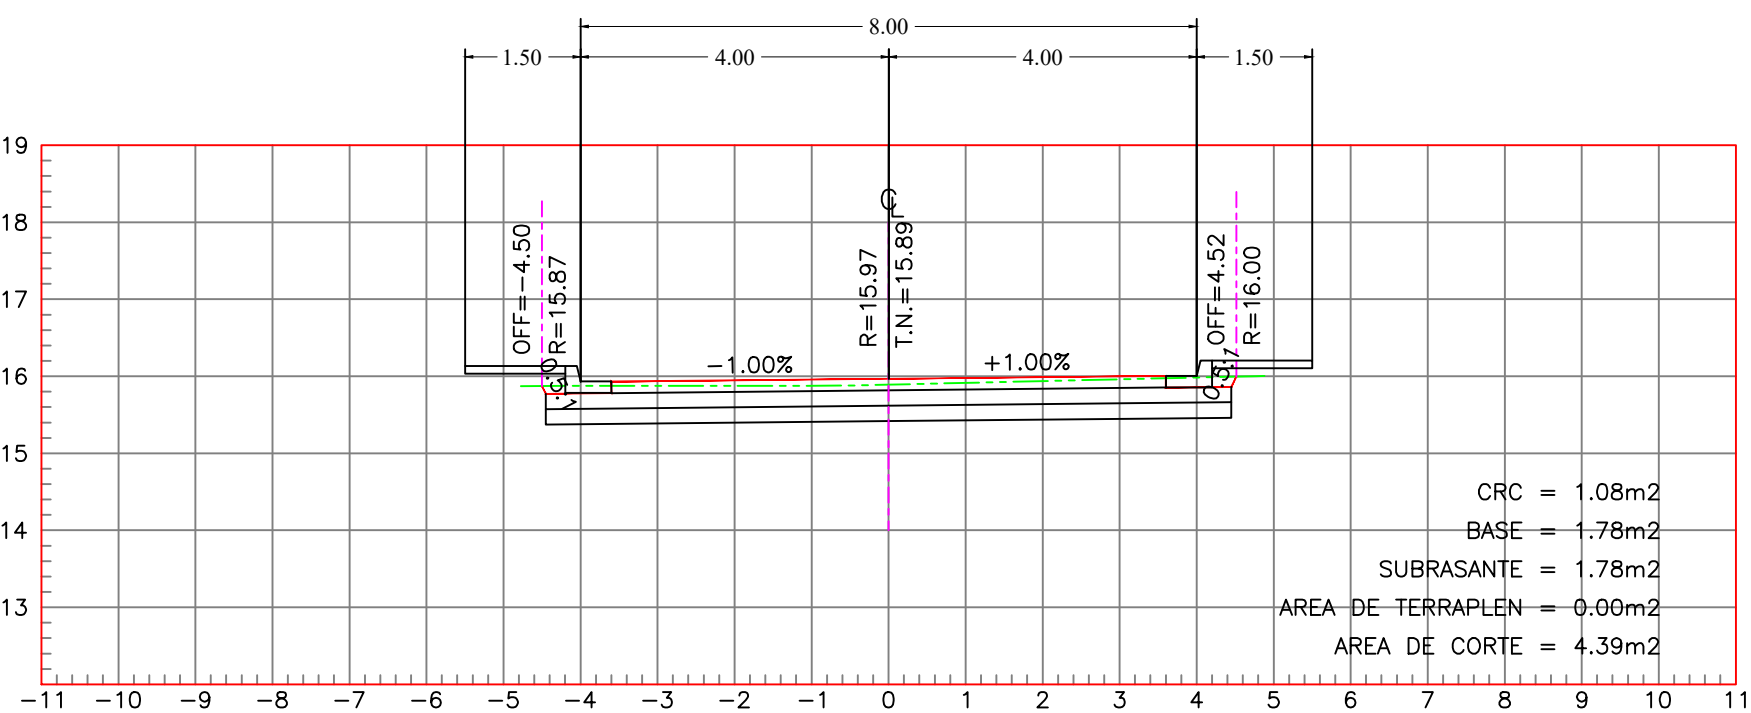


ESTACION 0+050.00

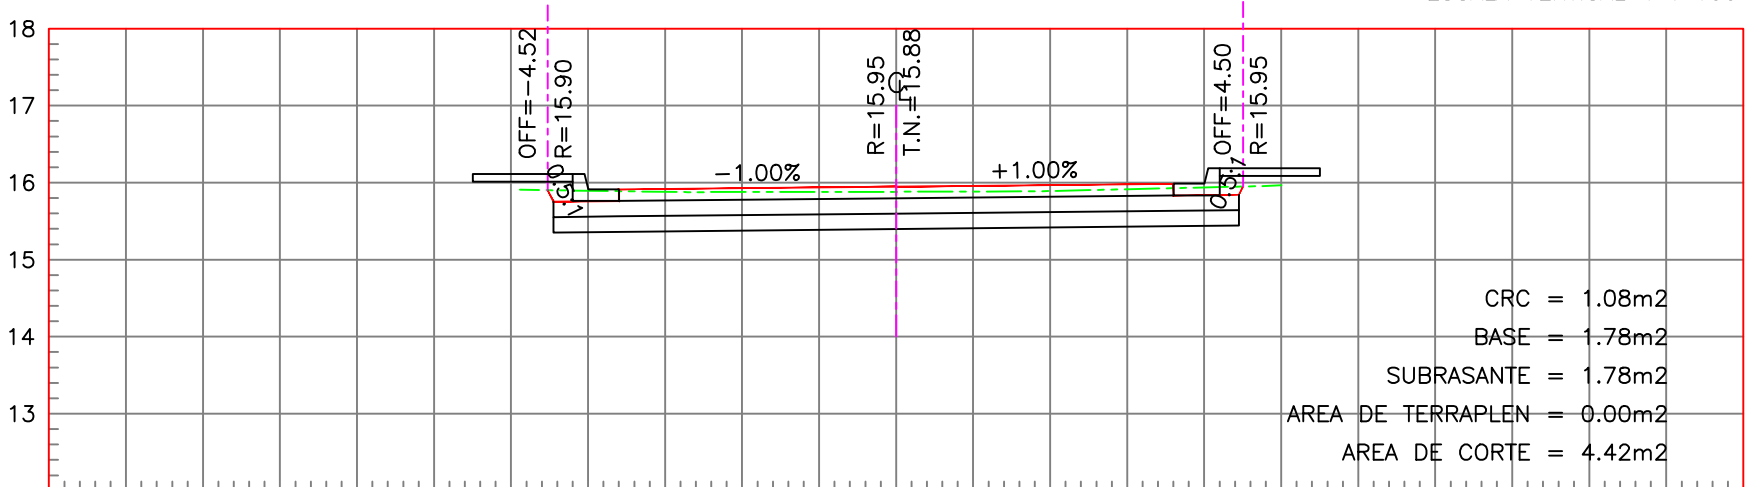


ESTACION 0+040.00

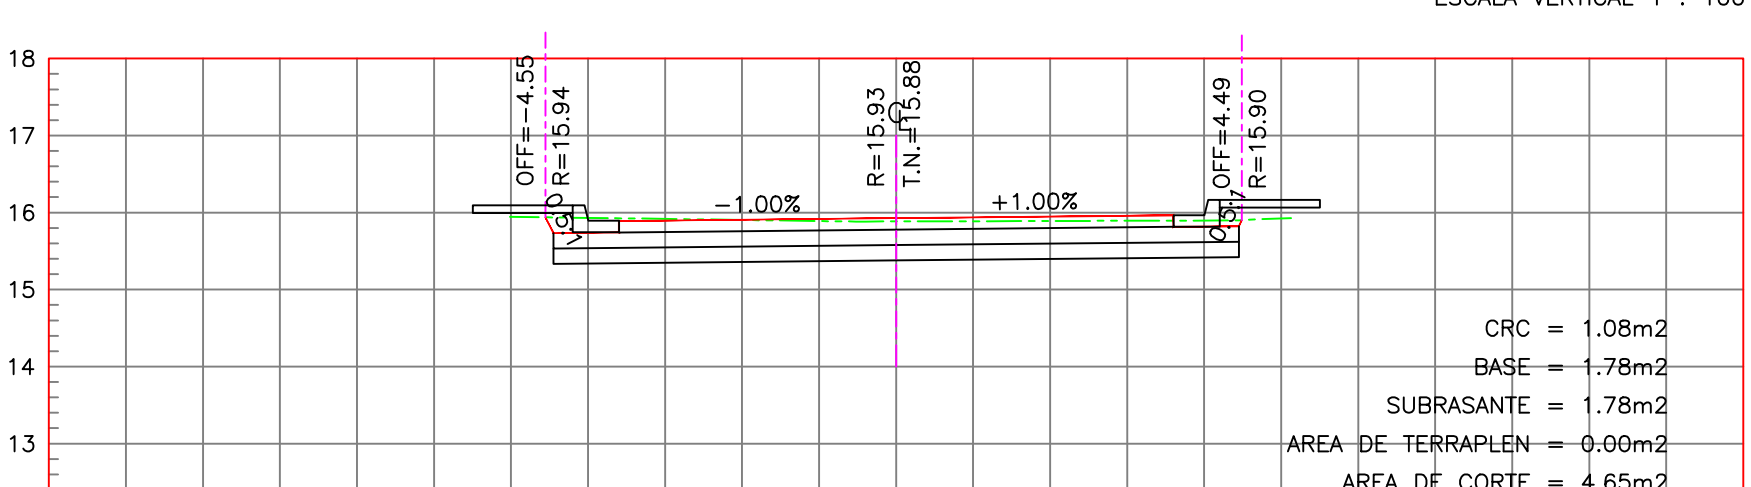


ESTACION 0+030.00

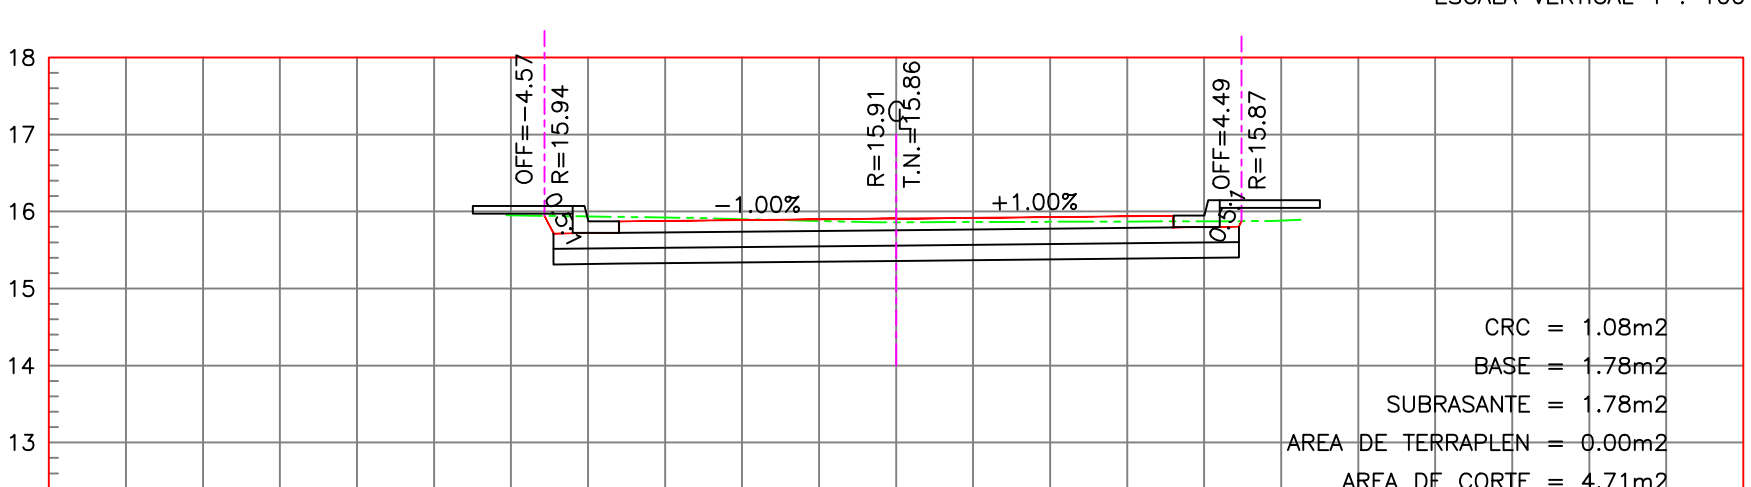


ESTACION 0+020.00

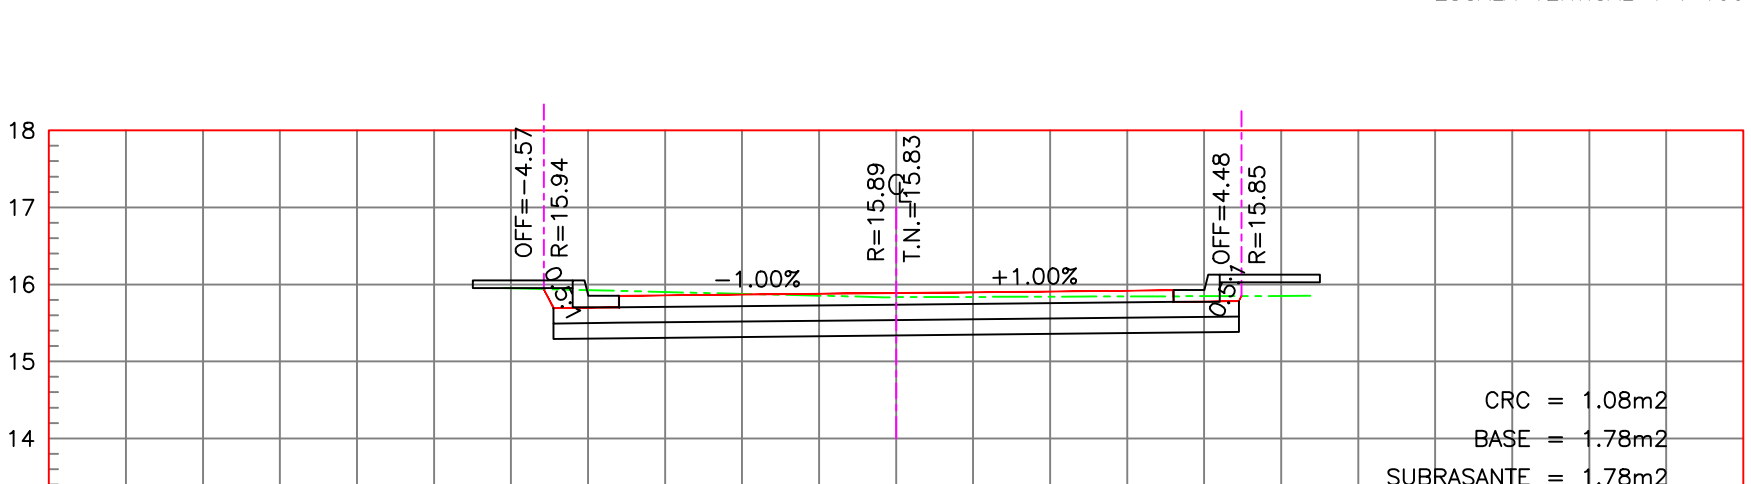


ESTACION 0+010.00

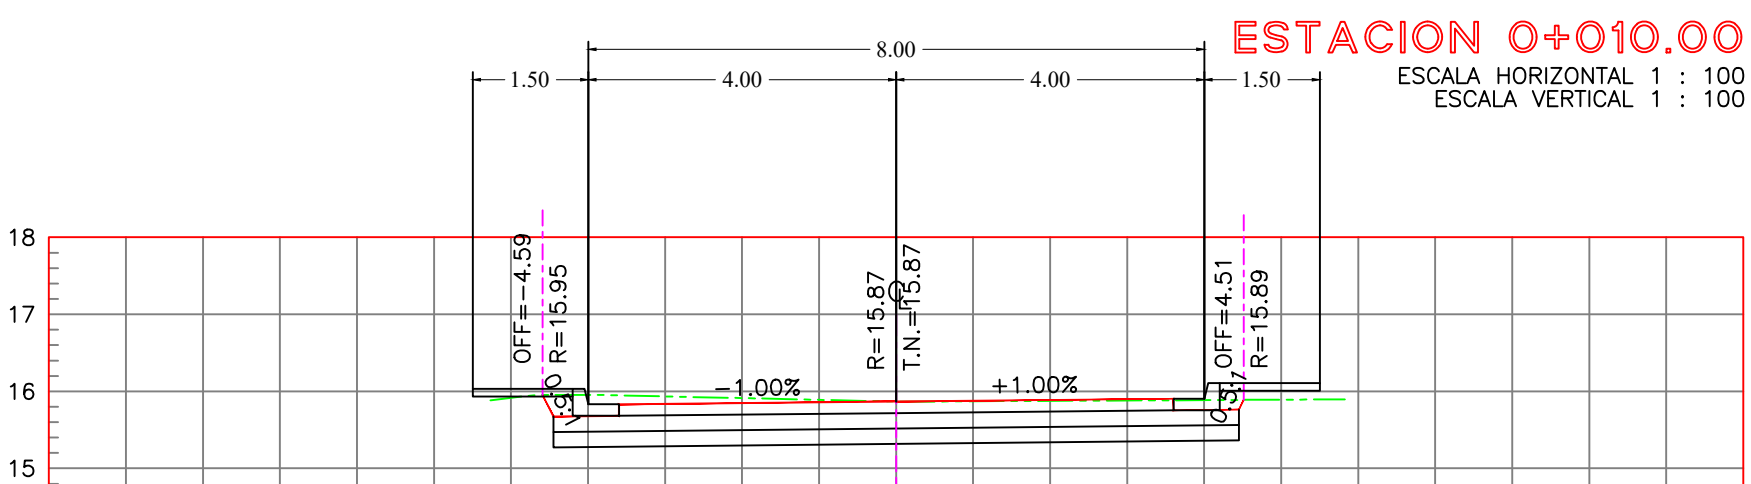


ESTACION 0+000.00 LIGA CON CONCRETO EXISTENTE

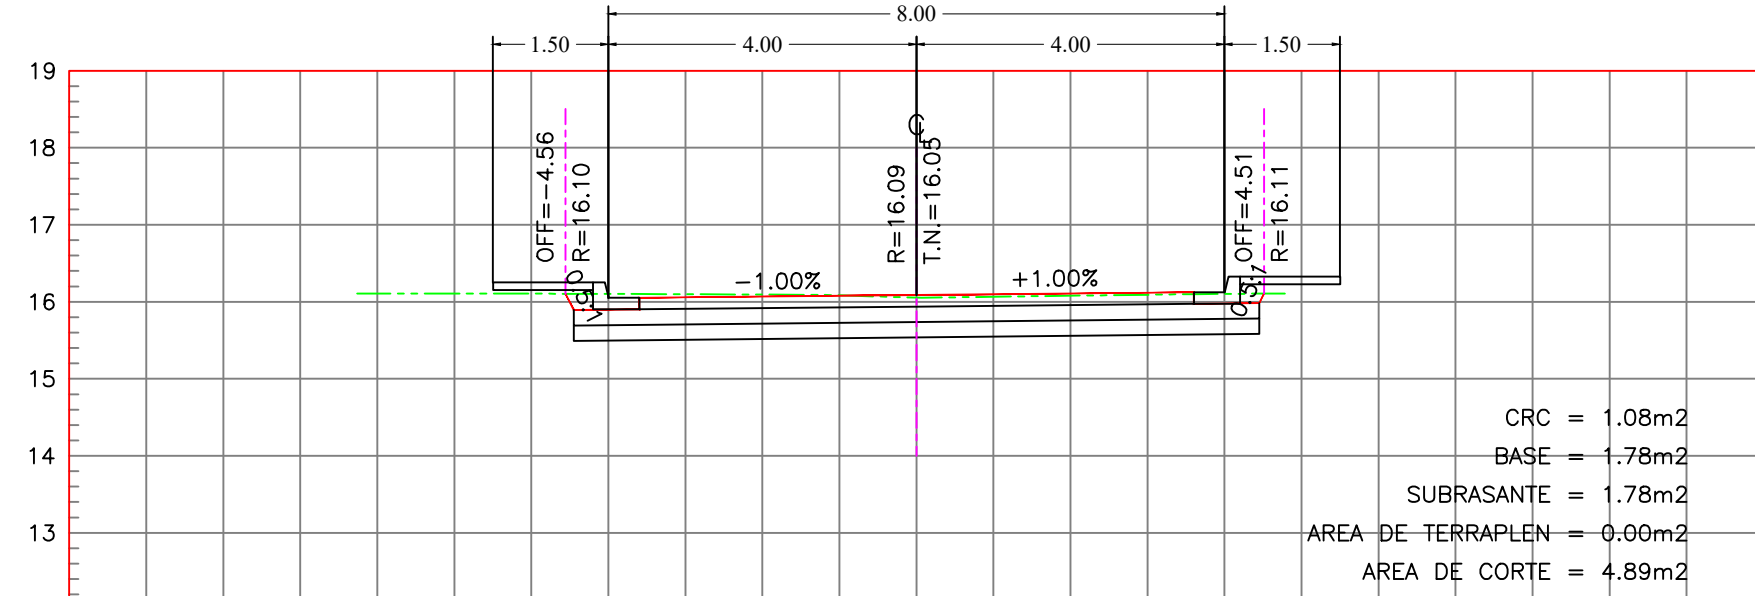


ESTACION 0+100.00

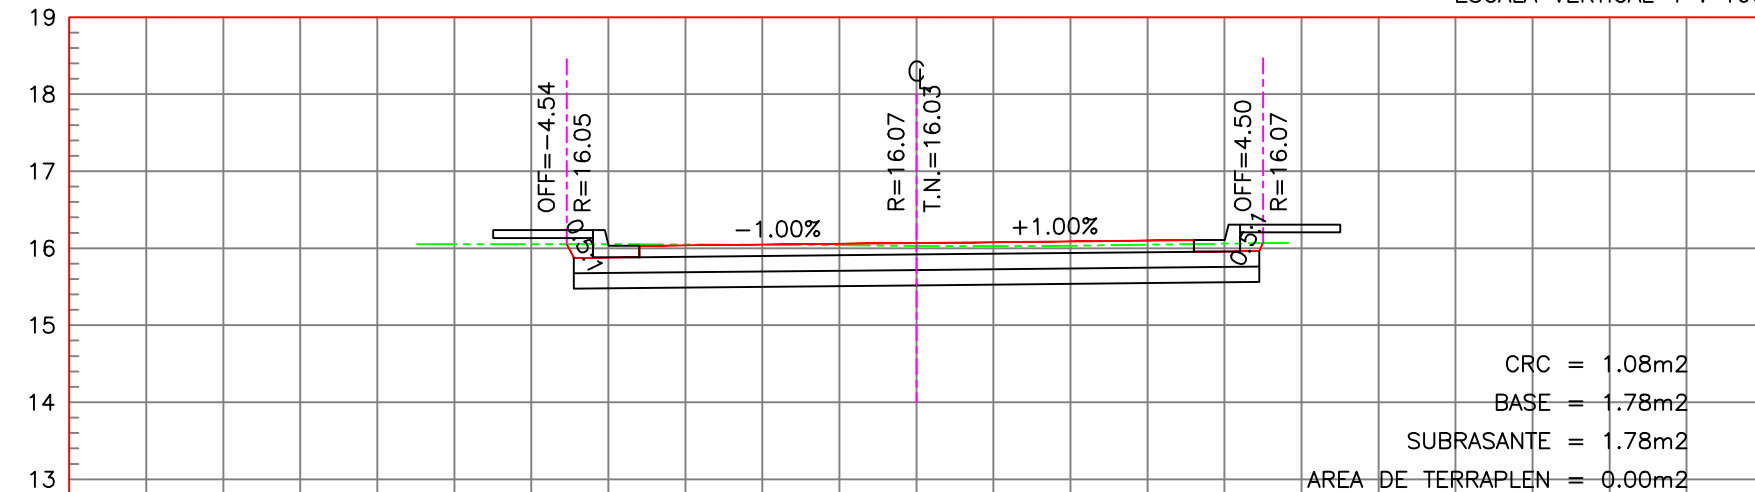


ESTACION 0+100.00

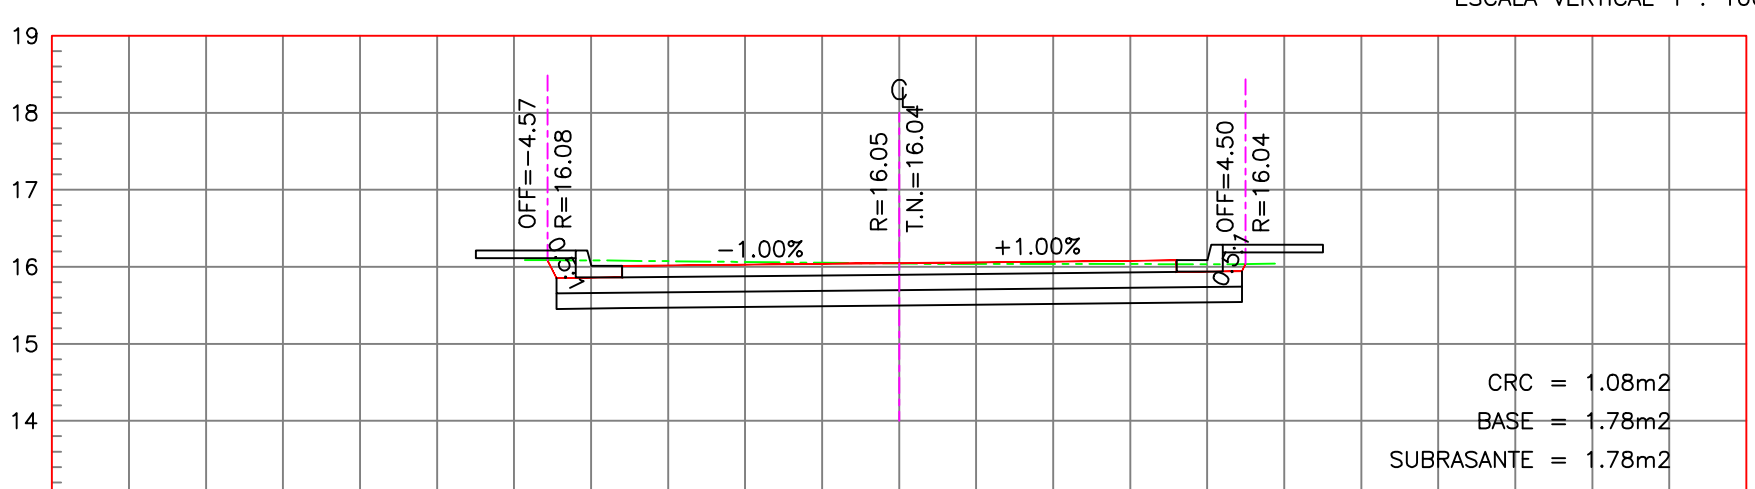


ESTACION 0+090.00

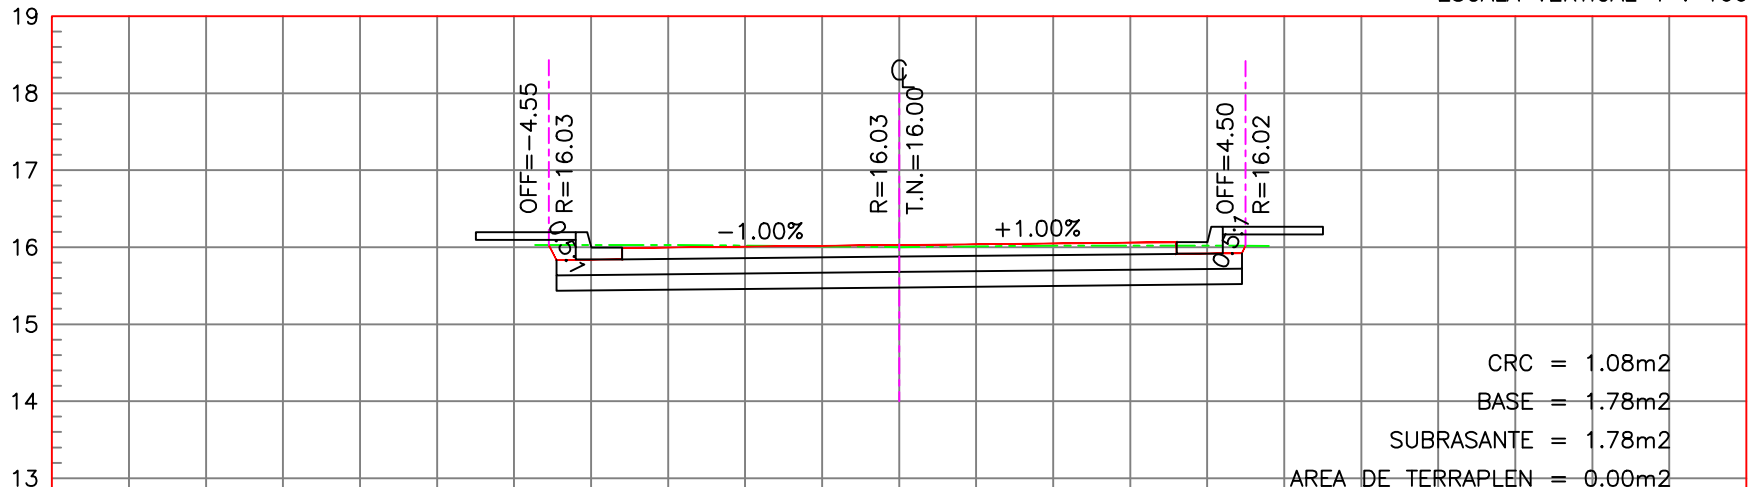


ESTACION 0+080.00

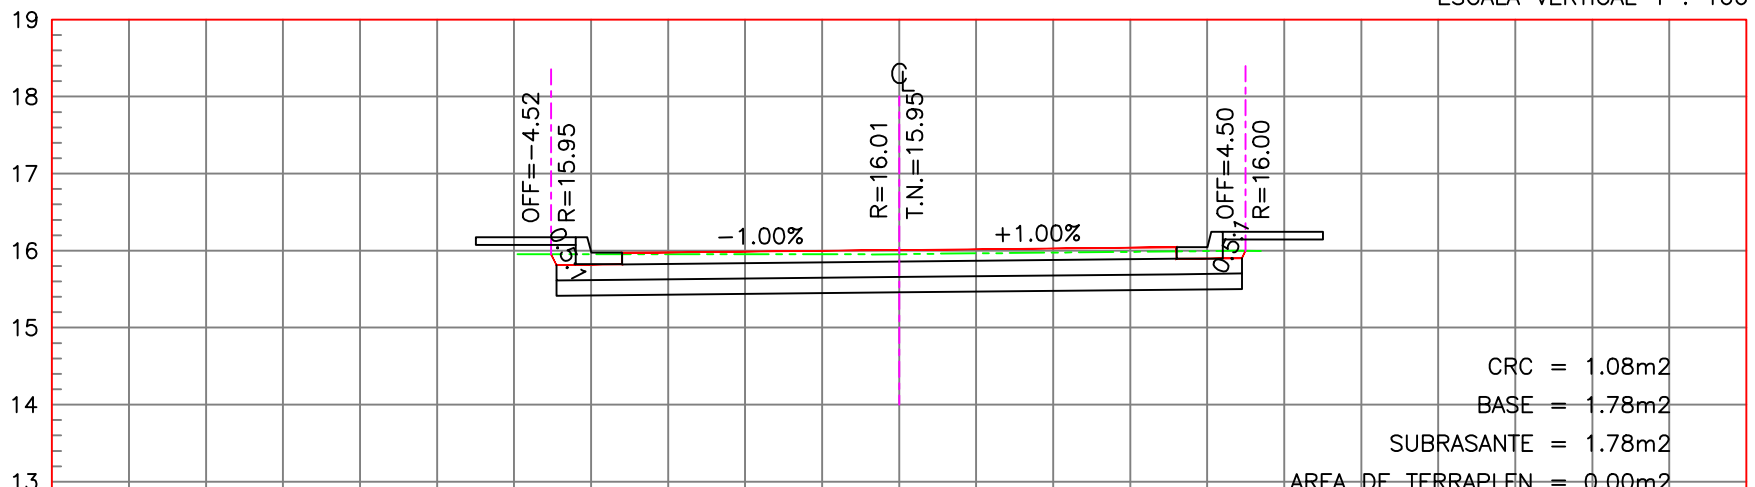


ESTACION 0+070.00

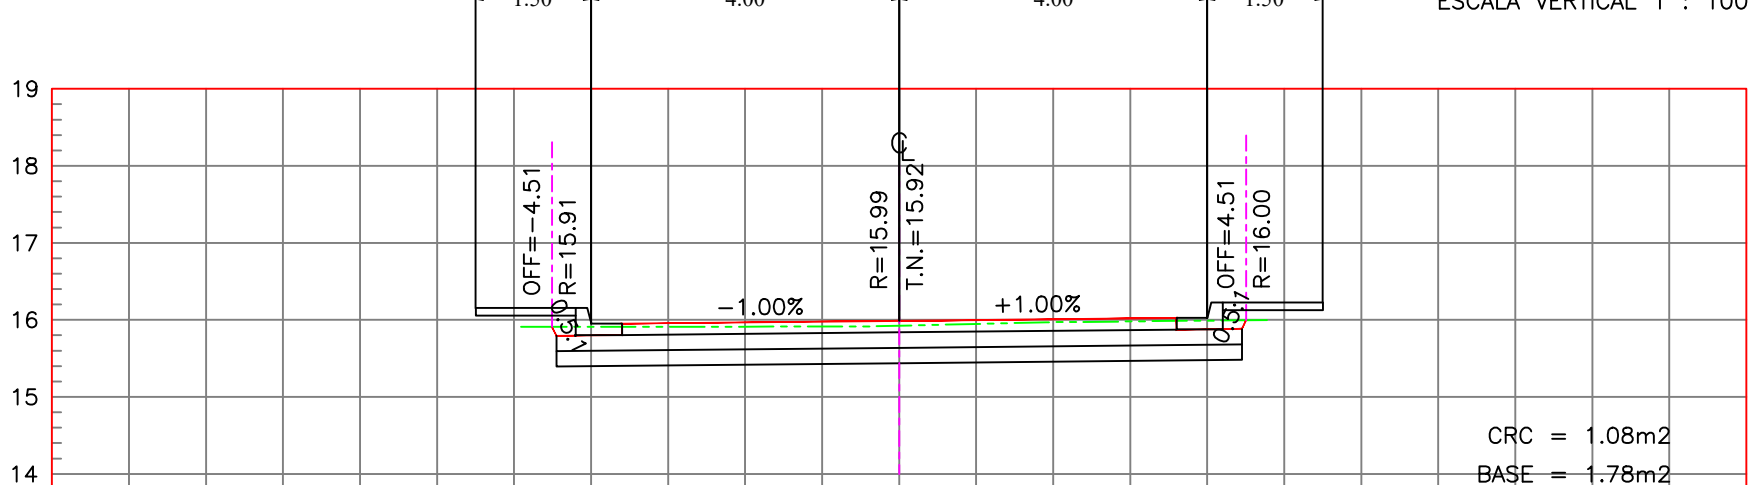


ESTACION 0+060.00

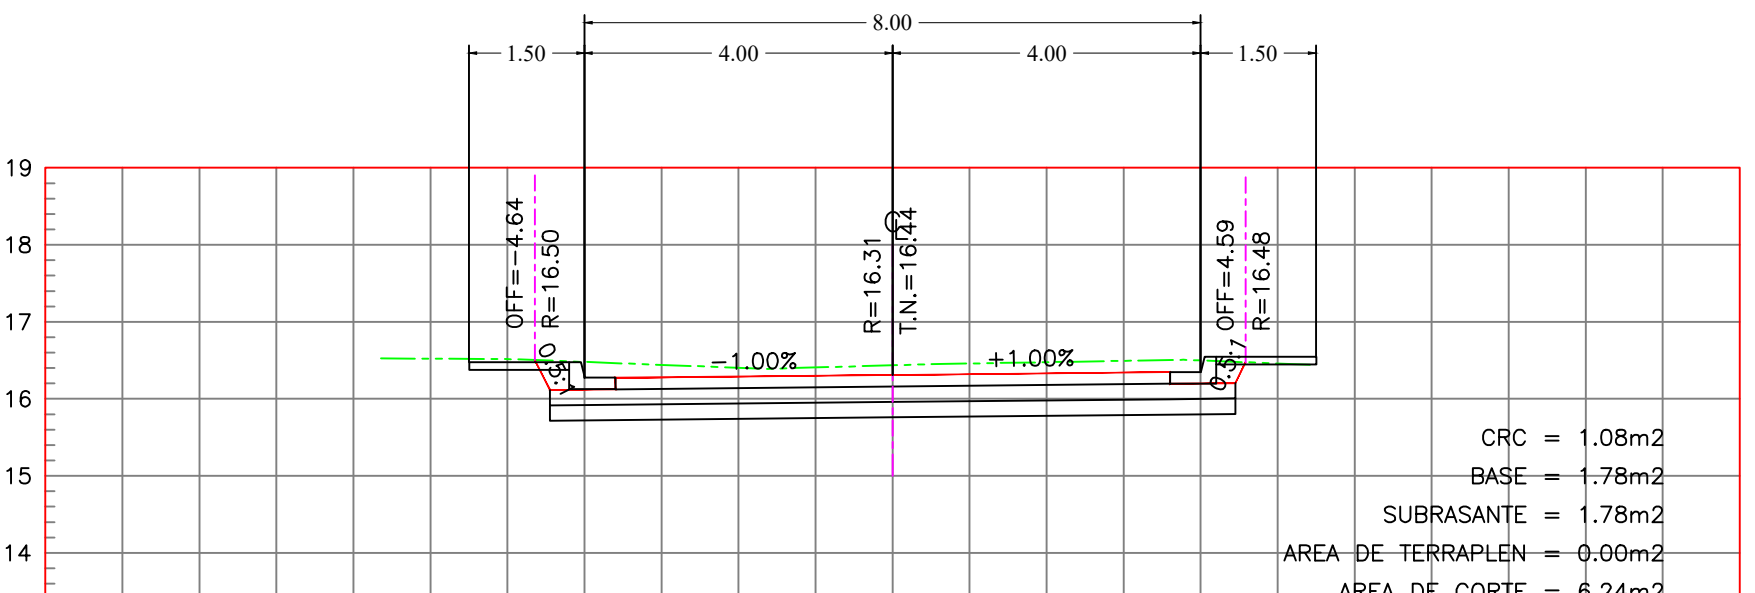


ESTACION 0+156.31

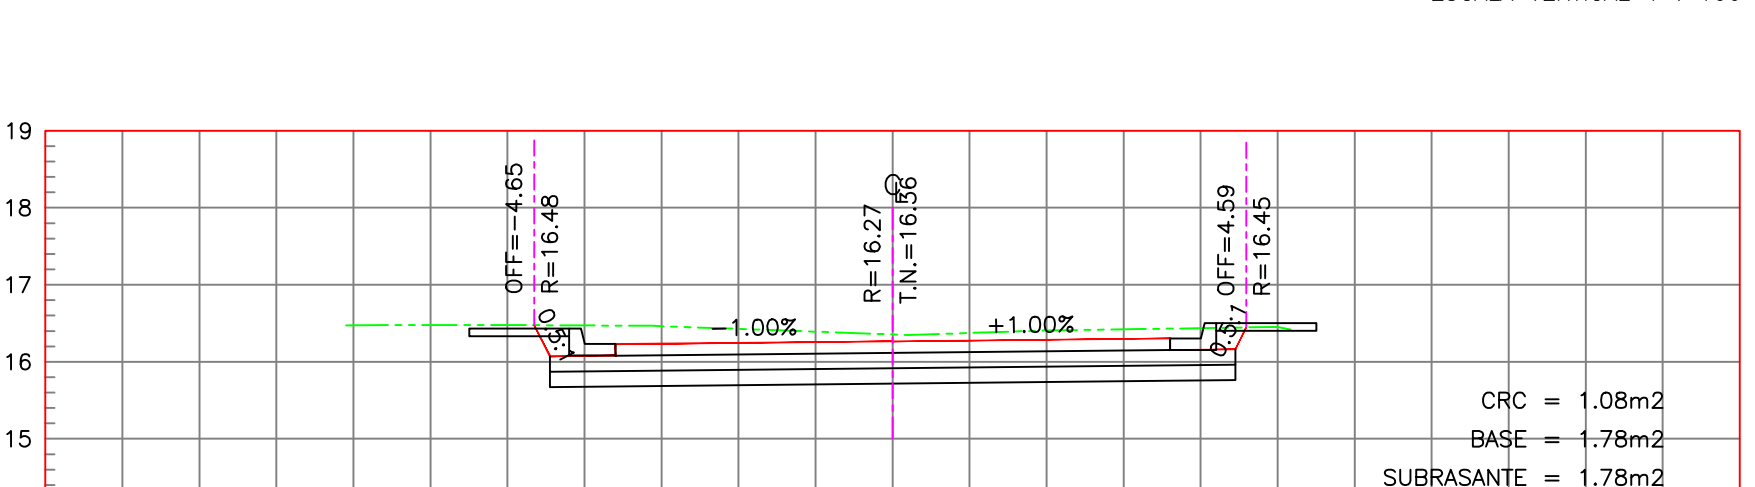


ESTACION 0+150.00

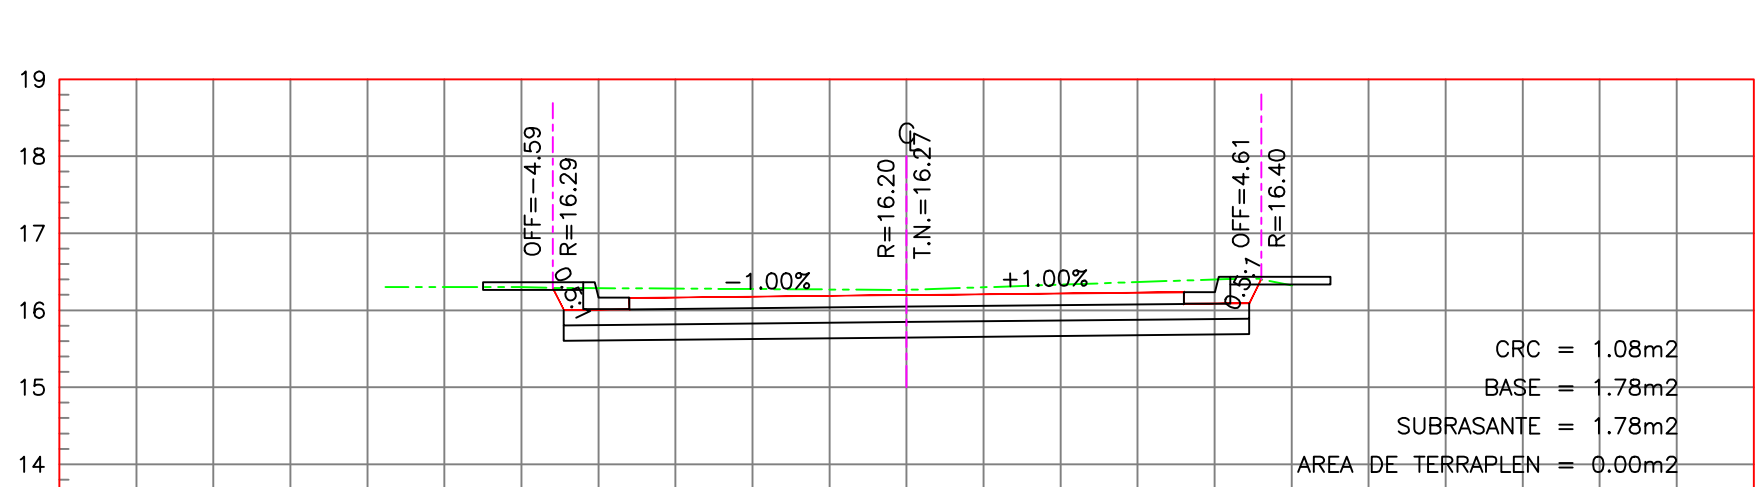

ESTACION 0+140.00

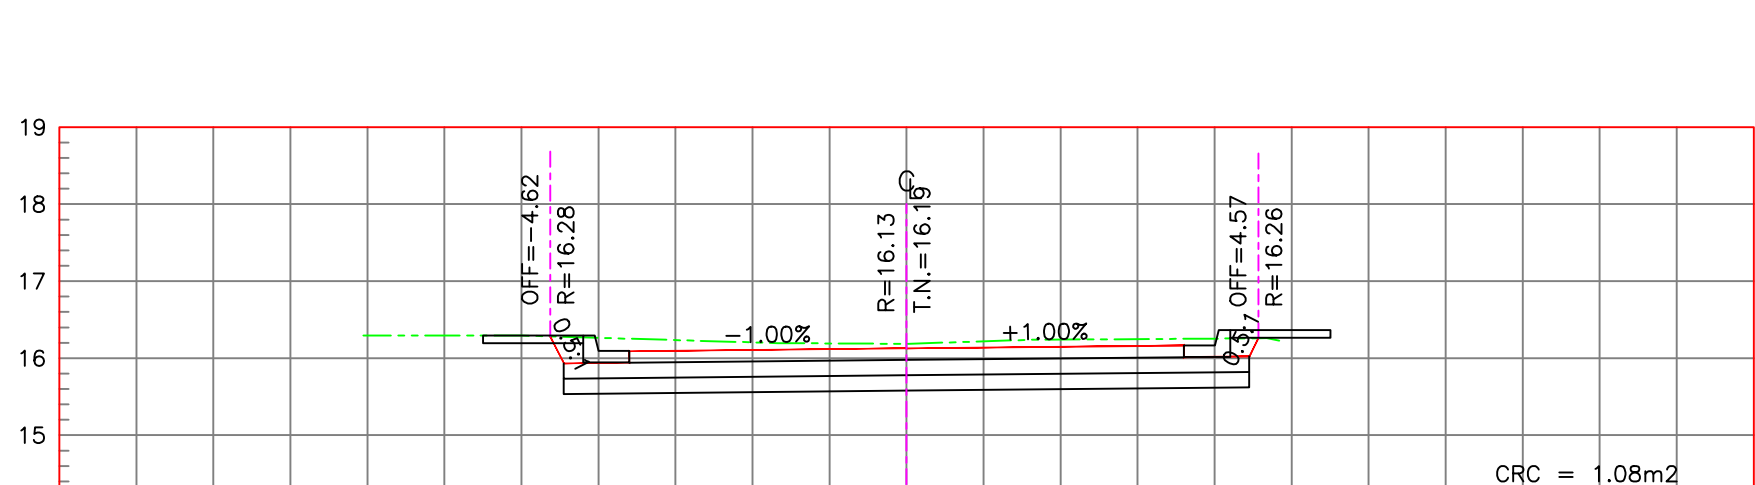

ESTACION 0+130.00

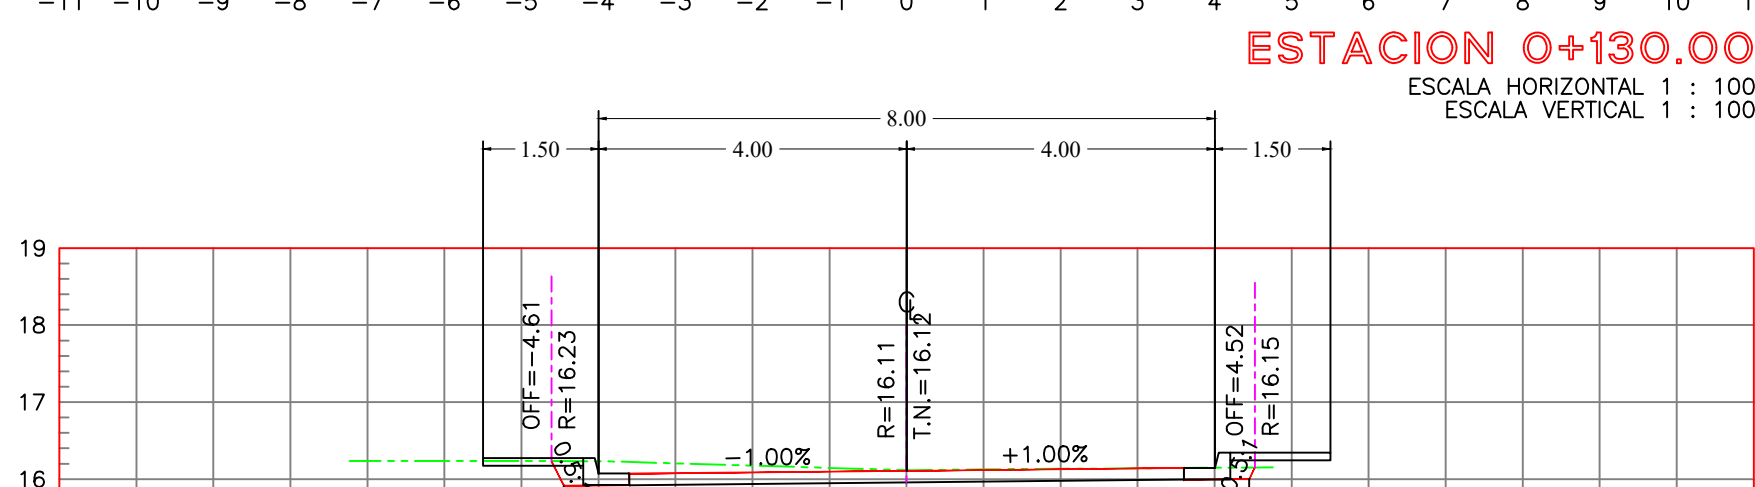

ESTACION 0+120.00




SINALOA
GOBIERNO DEL ESTADO
Secretaría de Obras Públicas

Arq. José Manuel Acosta Bernal
Director de Estudios y Proyectos

Arq. Javier Brambila López
Jefe del Departamento de Proyectos de Vialidad

Localización

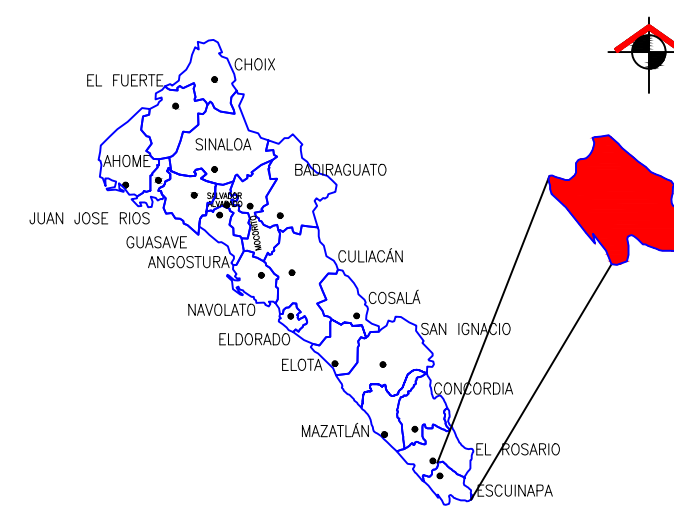

Simbología

- 12+200: Cadenamiento
- CERCOS
- EJE DE PROYECTO
- ARBOL
- POSTE CFE
- POSTE TELMEX
- HOMBRO DE CANAL 1/2 DREN
- OBRAS EXISTENTES
- PAVIMENTO EXISTENTE
- PROYECTO

Modificaciones

Fecha	Nombre	Concepto

Observaciones

Obras: PAVIMENTACION CON CONCRETO HIDRAULICO DE CALLE
30 DE SEPTIEMBRE, ENTRE CALLES MARIANO RIVAS Y
PROLONGACION MIGUEL HIDALGO, COLONIA TOLEDO CORRO,
EN LA CIUDAD DE ESCUINAPA, MUNICIPIO DE ESCUINAPA,
ESTADO DE SINALOA.

Contenido:

SECCIONES DE CONSTRUCCION
KM 0+000 - KM 0+156.31

Dibujo: DEPTO. VIALIDADES

Escala: INDICADA

Fecha: AGOSTO 2026

Plano: 1 DE 1