PRODUCED BY AN AUTODESK STUDENT VERSION

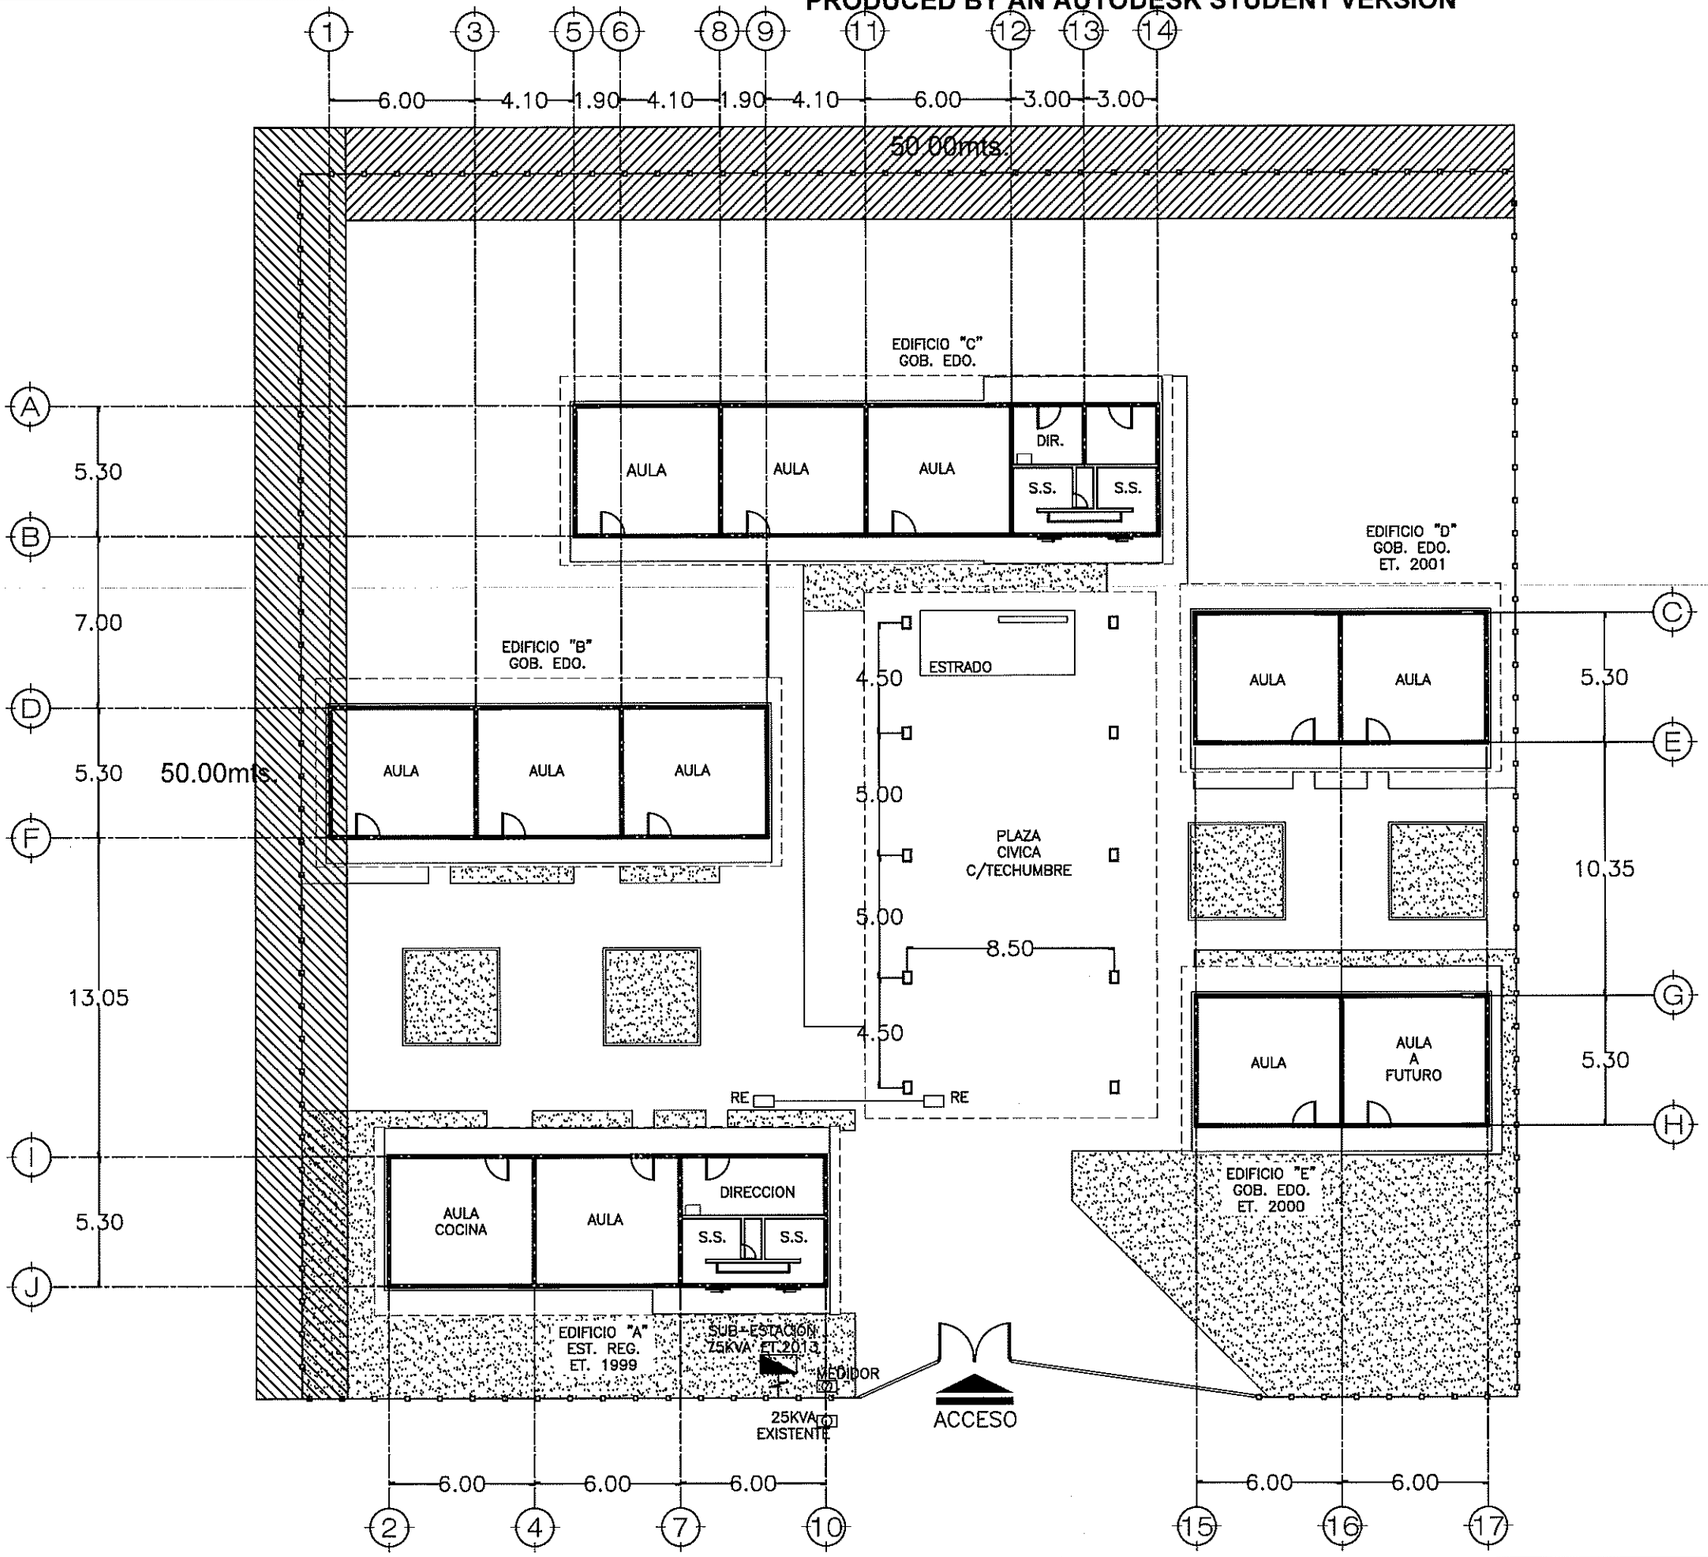

ETAPA 2026:
CONSTRUCCION DE BARDAPERIMETRAL

INSTITUTO SINALOENSE DE LA INFRAESTRUCTURA FISICA EDUCATIVA
Dirección de Planeación y Programación

Proyecto Autorizado de la Obra No. 260130

PGO. No. 26201 por el Departamento de Proyectos y Certificación.

Fecha y Firma de autorización

ET. 2026

DIRECTOR GENERAL:
ARQ. HUGO ECHAVE MENESES

DIRECTOR DE INFRAESTRUCTURA:
ING. JOAQUIN O. MURRIETA CASTRO

DIRECTOR DE PLANEACION:
ARQ. CINDY M. ROSALES ORNELAS

SINALOA
GOBIERNO DEL ESTADO

ISIFE INSTITUTO SINALOENSE DE LA INFRAESTRUCTURA FISICA EDUCATIVA

NOMBRE DE PLANTEL:
J.N. OSCAR LIERA.

UBICACIÓN:
FRACC. TERRANOVA, CULIACAN, SINALOA.

CCT:
25DJN0217-N

JEFE DE PROYECTOS:
ARQ. ELSA BARRAZA SALAZAR.

ELABORÓ:
ARQ. GUADALUPE RAMOS AVILES

ELABORACIÓN:
2013

MODIFICACIÓN:

PROYECTO:

PLANOS:
PLANTA DE CONJUNTO

CO-01
01 | 01
S/ESC

ESTOS PLANOS SON PROPIEDAD DE LA SECRETARIA DE EDUCACION PUBLICA Y CULTURA (SEPyC).

RDPP-01.03

ARCHIVO: DIRECCION DE PLANEACION Y PROGRAMACION

RETENCION: DOS AÑOS

VERSION: 02

PRODUCED BY AN AUTODESK STUDENT VERSION

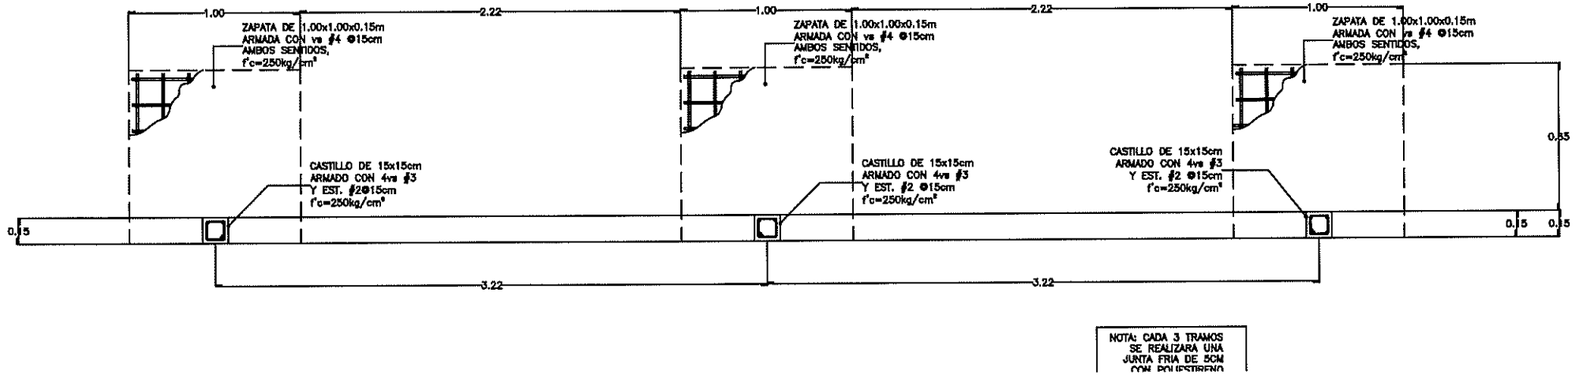

1 PLANTA DE BARDA — S / E

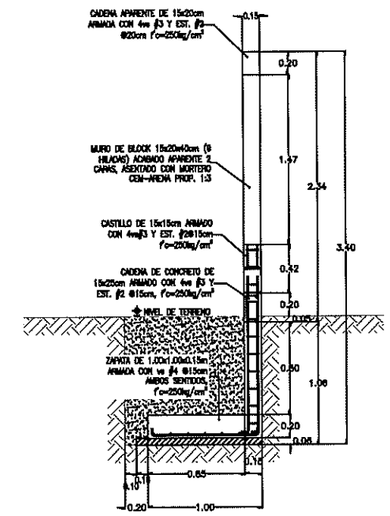

3 CORTE TRANSVERSAL — ESC. 1:50

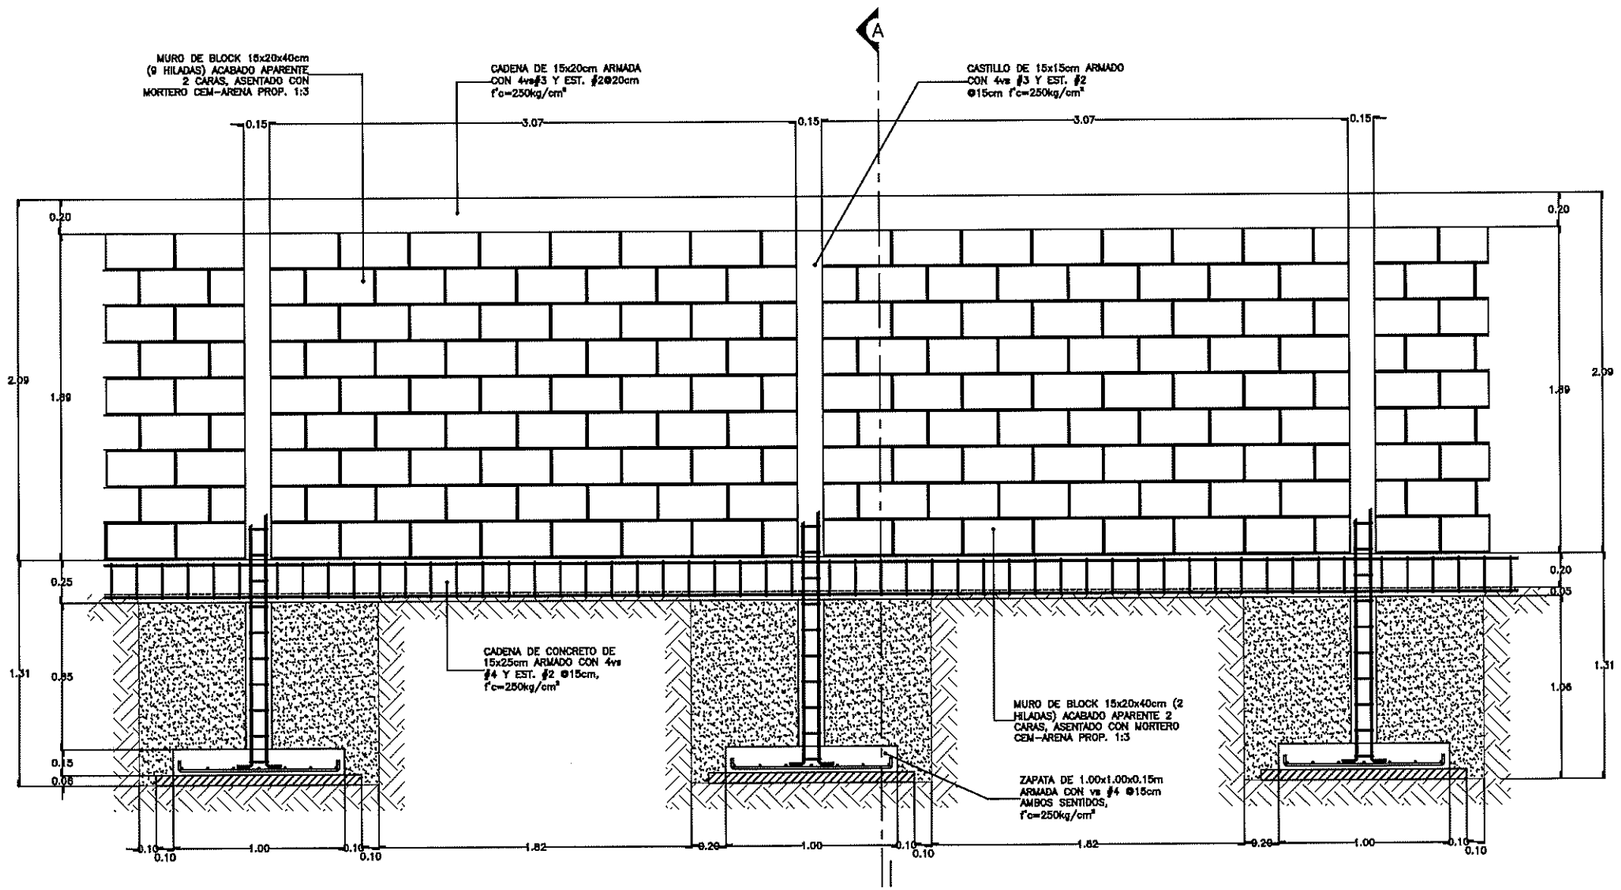

2 CORTE LONGITUDINAL DE BARDA — S / E

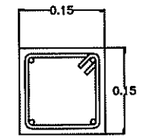

4vs #3 EST. #2@20

K-1

INSTITUTO SINALOENSE DE LA INFRAESTRUCTURA FISICA EDUCATIVA
Dirección de Planeación y Programación

Proyecto Autorizado de la Obra No. 260130
PGO. No. 26201 por el Departamento de Proyectos y Certificación.

Fecha y Firma de autorización

DIRECTOR GENERAL: ARQ. HUGO ECHAVE MENESES
DIRECTOR DE INFRAESTRUCTURA: ING. JOAQUIN O. MURRIETA CASTRO
DIRECTOR DE PLANEACION: ARQ. CINDY M. ROSALES ORNELAS

SINALOA GOBIERNO DEL ESTADO

ISIFE INSTITUTO SINALOENSE DE LA INFRAESTRUCTURA FISICA EDUCATIVA

NOMBRE DE PLANTEL: BARDA TIPO
UBICACIÓN: SINALOA, MÉXICO.
CCT:

JEFE DE PROYECTOS: ARQ. ELSA A. BARRAZA SALAZAR
ELABORÓ:
ELABORACIÓN: 2014
MODIFICACIÓN: DIC. 2017

PROYECTO: MURO CIEGO
PLANOS: CORTES Y DETALLES DE BARDA TIPO (DE BLOCK)

BA-01
01 | 01
INDICADA

ARCHIVO: DIRECCION DE PLANEACION Y PROGRAMACION
RETENCION: DOS AÑOS
VERSION: 02

ESTOS PLANOS SON PROPIEDAD DEL INSTITUTO NACIONAL DE LA INFRAESTRUCTURA FISICA EDUCATIVA (INIFED)

RDPP-01.03

INSTITUTO SINALOENSE DE LA INFRAESTRUCTURA FÍSICA EDUCATIVA
DIRECCIÓN DE PLANEACIÓN Y PROGRAMACIÓN
DEPARTAMENTO DE COSTOS

CONSTRUCCION DE BARDA PERIMETRAL EN JARDIN DE NIÑOS OSCAR LIERA UBICADO EN CULIACAN ROSALES, MPIO. DE CULIACAN, ESTADO DE SINALOA. C.C.T.: 25DJN0217N.

Núm de presupuesto: PLO6087
Fecha de propuesta: 09/abr./2026
Página: 1/1

Presupuesto

Clave	Descripción	Unidad	Cantidad	Precio unitario	Total:
	BARDA PERIMETRAL				**686,425.72**
	SUBTOTAL DEL PRESUPUESTO				**686,425.72**
	IVA (16.00%)				**109,828.12**
	IMPORTE TOTAL DEL PRESUPUESTO				**796,253.84**

ELABORO: ING. CARMEN VALENZUELA
DEPTO DE COSTOS

ING. ADOLFO CABANILLAS CHAVEZ
JEFE DEL DEPTO. DE COSTOS

INSTITUTO SINALOENSE DE LA INFRAESTRUCTURA FÍSICA EDUCATIVA
DIRECCIÓN DE PLANEACIÓN Y PROGRAMACIÓN
DEPARTAMENTO DE COSTOS

CONSTRUCCION DE BARDA PERIMETRAL EN JARDIN DE NIÑOS OSCAR LIERA UBICADO EN CULIACAN ROSALES, MPIO. DE CULIACAN, ESTADO DE SINALOA. C.C.T.: 25DJN0217N.

Núm de presupuesto: PLO6087

Fecha de propuesta: 09/abr./2026

Presupuesto

Clave	Descripción	Unidad	Cantidad
	BARDA PERIMETRAL		
89657	DESMONTAR CERCO DE MALLA CICLONICA, TRABAJO TERMINADO.	ML	90.00
89658	DEMOLICION DE CADENAS Y/O CASTILLOS 15X20CMS ARMADOS, INCLUYE RETIRO DE MATERIAL FUERA DE LA OBRA, TRABAJO TERMINADO.	ML	90.00
11061	LIMPIA, TRAZO Y NIVELACION DEL TERRENO (AREA DE EDIFICIOS). INCLUYE MATERIAL, MANO DE OBRA Y HERRAMIENTA.	M2	126.00
11080	EXCAVACION A MANO CUALQUIER TERRENO P/FORMACIÒN DE PISOS, PLAZAS CIVICAS Y CANCHAS DEPORTIVAS, INCLUYE ACARREO DE MATERIAL DENTRO Y FUERA DE LA OBRA.	M3	71.21
11101	PLANTILLA DE CONCRETO HECHO EN OBRA F'C=100 KG/CM2 DE 6CM DE ESPESOR. INCLUYE MANO DE OBRA Y HERRAMIENTA.	M2	59.58
12203	ZAPATA DE CONCRETO ARMADO F`C= 200 KG/CM2 DE 1.00 X 1.00 MTS. Y 20 CMS. DE ESPESOR, CON VARILLAS # 3 A CADA 15 CMS. AMBOS SENTIDOS. INCLUYE, MANO DE OBRA, HERRAMIENTA, ARMADO, CIMBRADO, COLADO Y DESCIMBRADO.	PZA	32.00
12204	DADO DE CONCRETO F`C=200 KG/CM2DE 30X30X80 CMS., ARMADO CON 4 VARILLAS # 3 Y ESTRIBOS DE ALAMBRON DE 1/4"A CADA 20 CMS. INCLUYE MANO DE OBRA Y HERRAMIENTA, ARMADO, CIMBRADO, COLADO Y DESCIMBRADO.	PZA	32.00
11121	RELLENO Y COMPACTACIÒN DE MATERIAL PRODUCTO DE EXC.C/PISON Y AGUA, EN CAPAS DE 20CM. INCLUYE ACARREO DENTRO DE LA OBRA, MANO DE OBRA Y HERRAMIENTA, MEDIR COMPACTO.	M3	58.94
31004	CADENA DE CONCRETO F'C=250 KG/CM2, 15X25 CMS. ARMADA CON 4 VARILLAS #4 F'Y=4200 KG/CM2 ESTRIBOS #2 A CADA 15CMS. TIPO CD INCLUYE, MANO DE OBRA, HERRAMIENTA, CIMBRA APARENTE. Y TODO LO NECESARIO PARA SU REALIZACIÒN.	ML	90.00
31144	MURO DE BLOCK HUECO DE CEMENTO DE 15X20X40 CMS. DE 15 CMS. ESPESOR ACABADO APARENTE 2 CARAS ASENTADO CON MORTERO CEMENTO-ARENA 1:3. INCLUYE MANO DE OBRA Y HERRAMIENTAS.	M2	180.81
31036	CADENA Y/O CASTILLO DE 15X15 CM ARMADO CON 4 VARILLAS # 3, Y ESTRIBOS # 2 A CADA 20 CMS. FC=200 KG/CM2. INCLUYE, MANO DE OBRA Y HERRAMIENTA, PARA SU REALIZACIÒN.	ML	67.20
31037	CADENA Y/O CASTILLO DE 15X20 CMS. ARMADA CON 4 VARILLAS # 4, ESTRIBOS # 2 A CADA 20 CMS. FC=200 KG/CM2. INCLUYE, MANO DE OBRA Y HERRAMIENTA.	ML	180.00
	IMPORTE DE BARDA PERIMETRAL		

ELABORO: ING. CARMEN VALENZUELA
DEPTO DE COSTOS

ING. ADOLFO CABANILLAS CHAVEZ
JEFE DEL DEPTO. DE COSTOS