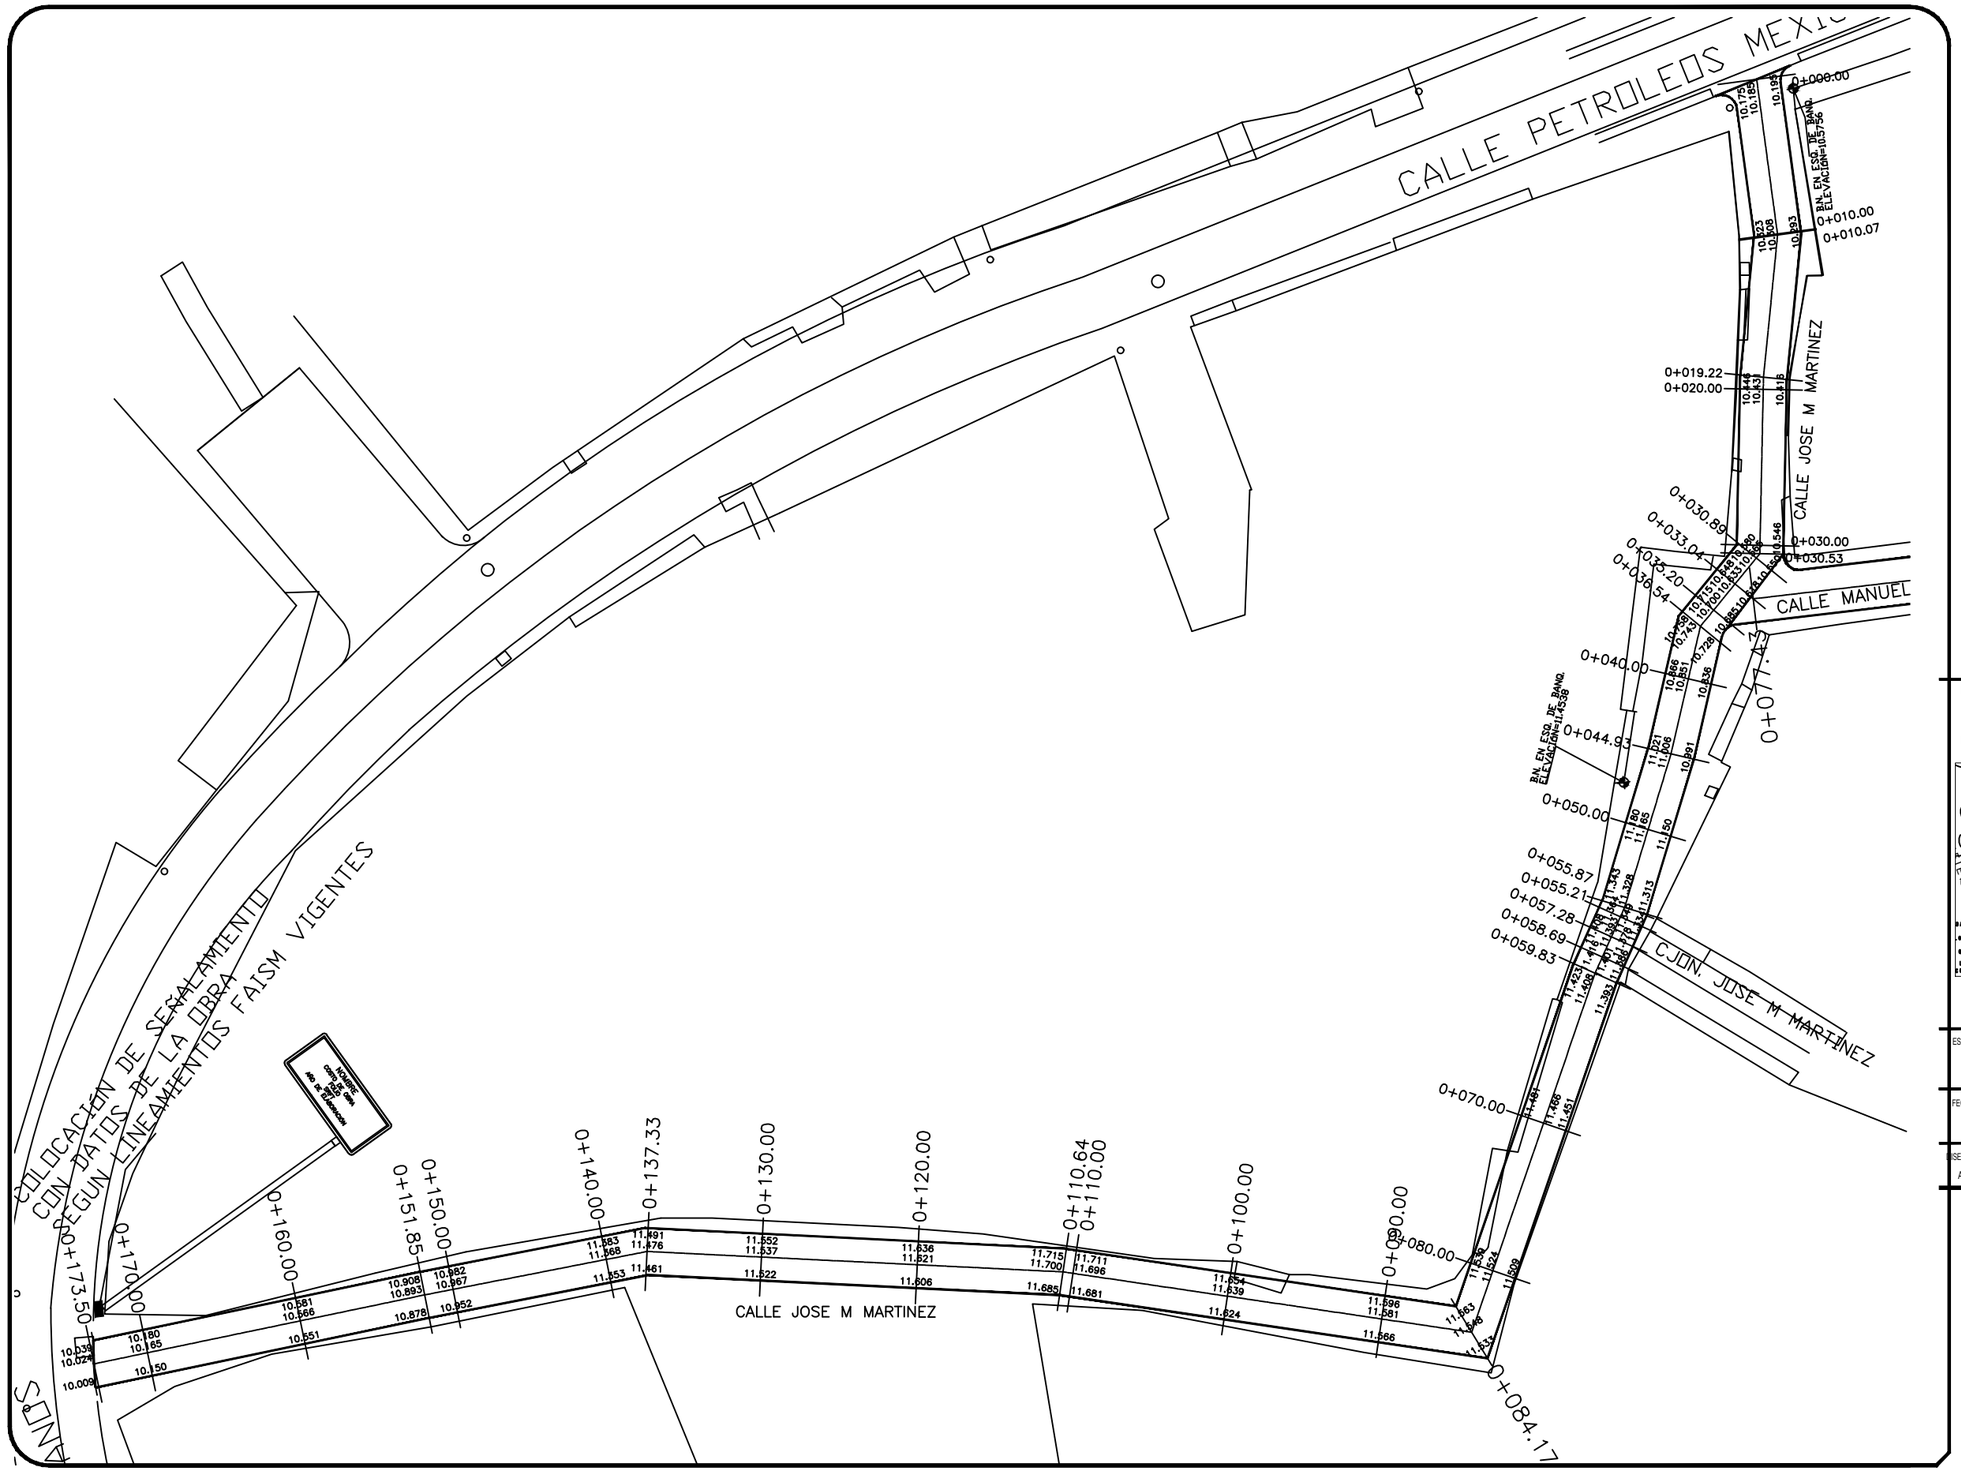

2024 - 2027

MAZATLÁN

BIENESTAR PARA TODOS

PRESIDENTA MUNICIPAL

LIC. ESTRELLA PALACIOS DOMÍNGUEZ

DIRECTOR DE OBRAS PÚBLICAS:

ING. MARTÍN GALLARDO NORIEGA

SUBDIRECTOR DE OBRAS PÚBLICAS:

ARQ. MARTIN GONZALEZ OSUNA

JEFE DEL DEPTO. DE PROYECTOS Y TOPOGRAFÍA:

ING. JUAN CARLOS GALARZA BARRON

INTEGRANTES DEL DEPARTAMENTO DE PROYECTOS :
ARQ. JESUS IVAN MORENO JIMENEZ
ARQ. ANA GABRIELA OSUNA RENDÓN

OBRAS PÚBLICAS

PROYECTO:

CALLEJÓN JOSE MA. MARTINEZ

ENTRE C. PETROLEOS MEXICANOS Y C. PETROLEOS MEXICANOS
COL. KLEIN

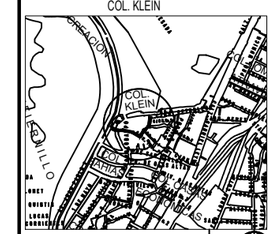

LOCALIZACIÓN

NORTE

ESCALA : S/E	LAMINA No. 1
FECHA :	
DISEÑO - DIBUJO: ARQ. JESUS IVAN MORENO JIMENEZ	CLAVE ---------

MUNICIPIO DE MAZATLAN
CALLE ANGEL FLORES S/N COLONIA CENTRO MAZATLAN , SIN.