
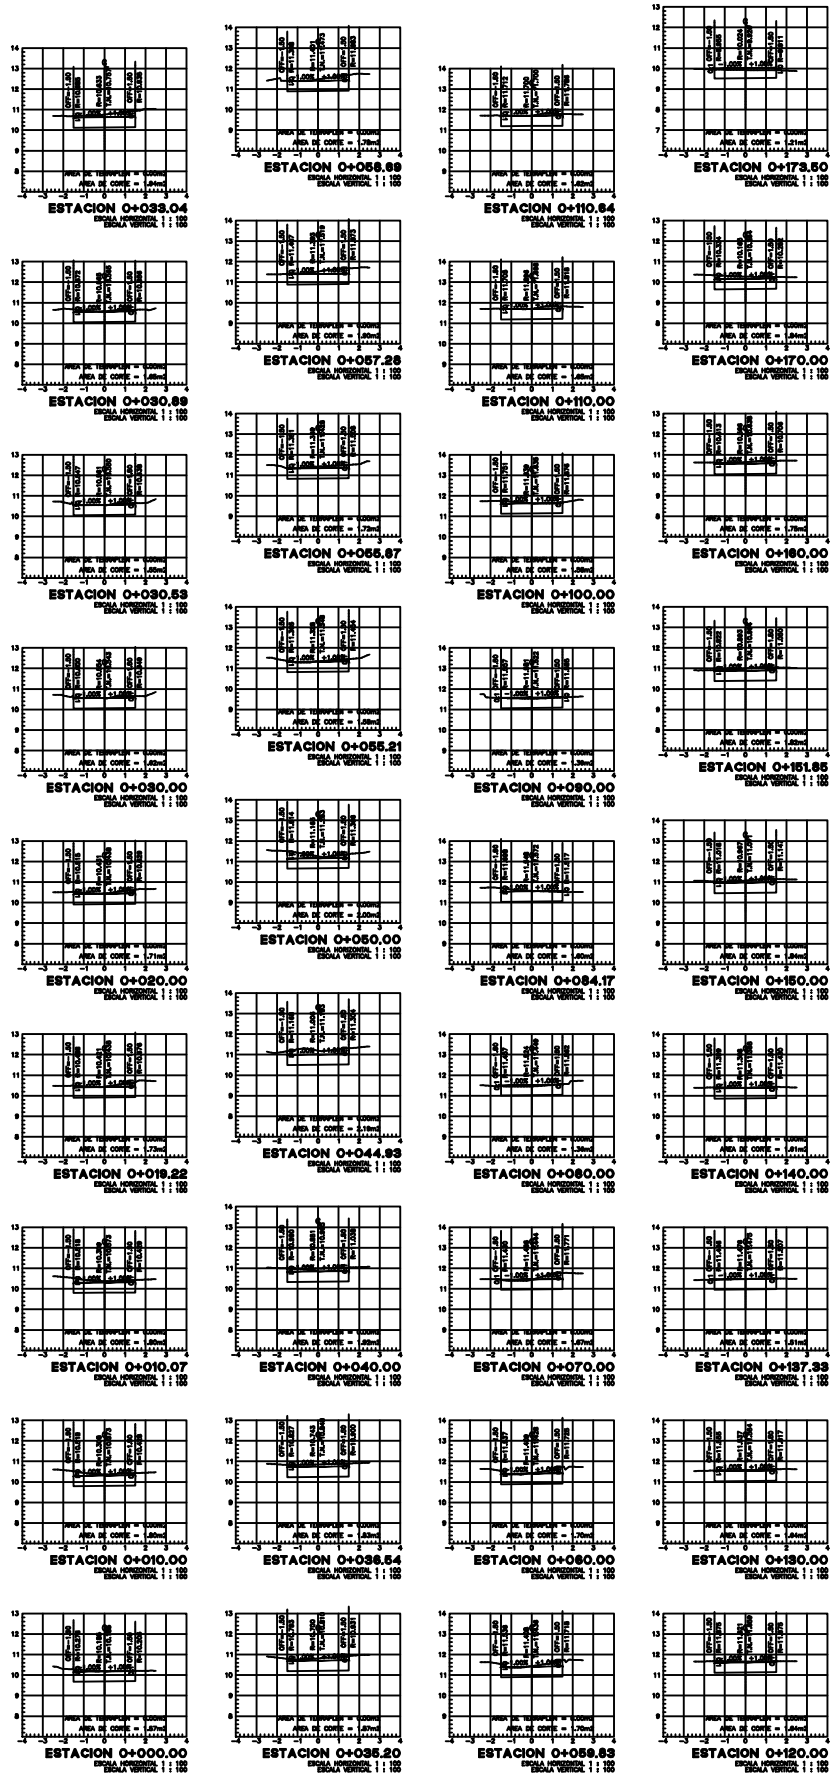
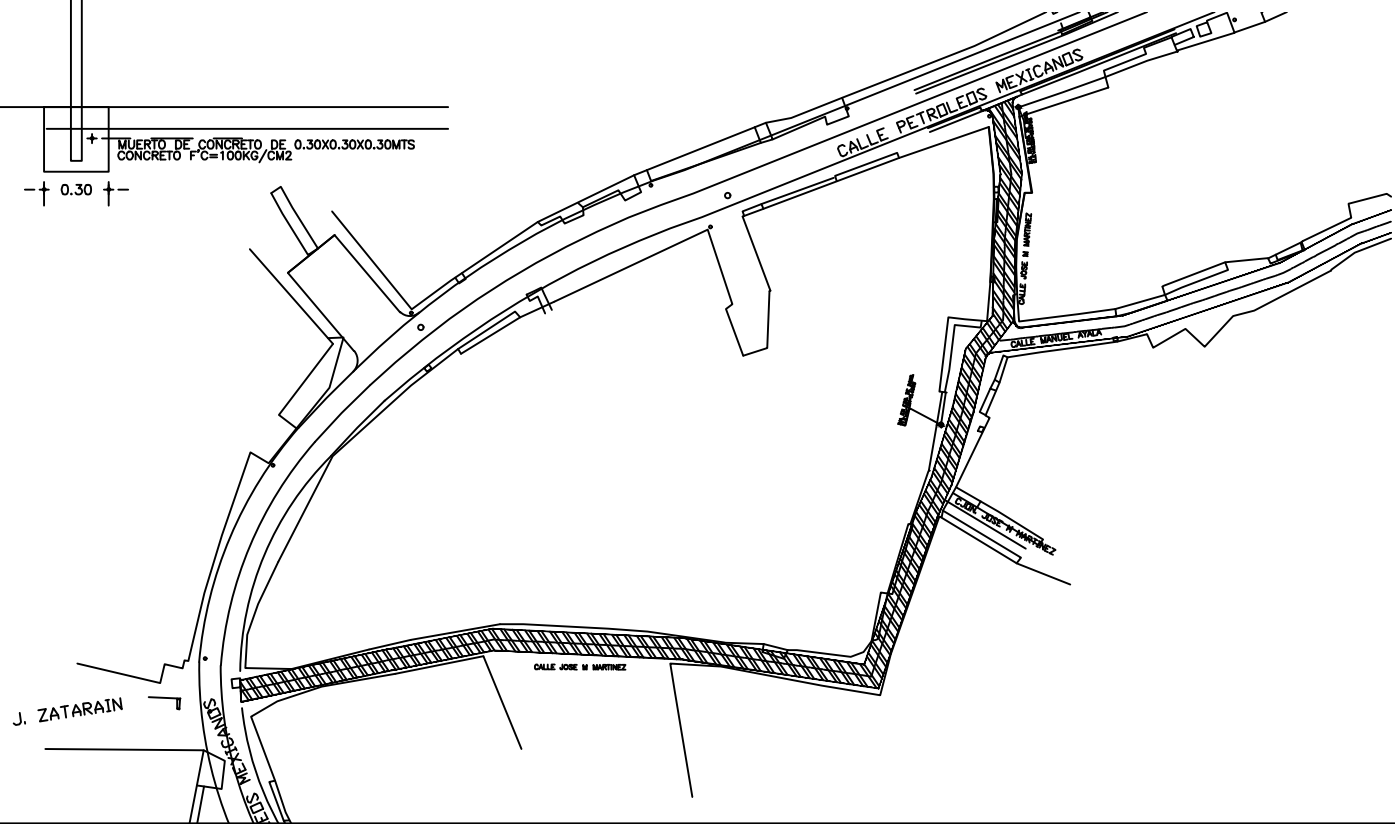
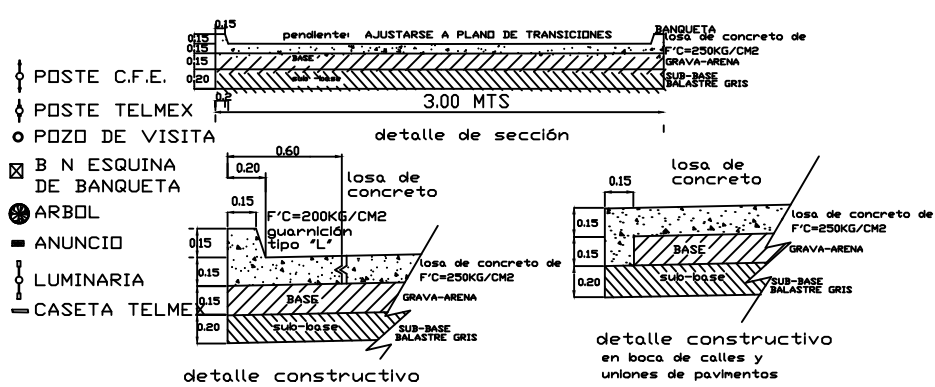


ELEVACION		ESPESOR		VOLUMEN	
TERRENO	SUBRASANTE	CORTE	TERRAPLEN	CORTE	TERRAPLEN
10.185	10.185	0.50		0.00	0.00
10.373	10.300	0.56		16.83	0.00
	10.309	0.56		0.13	0.00
10.438	10.421	0.52		16.15	0.00
10.438	10.431	0.54		1.33	0.00
10.549	10.554	0.49		16.89	0.00
10.549	10.549	0.50		0.00	0.00
10.549	10.549	0.51		2.74	0.00
10.549	10.549	0.52		6.48	0.00
10.983	10.851	0.63			
11.193	11.006	0.69		10.16	0.00
11.293	11.165	0.59		10.62	0.00
11.293	11.278	0.52		9.33	0.00
11.293	11.300	0.68		6.90	0.00
11.293	11.300	0.69		2.88	0.00
11.428	11.409	0.52		0.27	0.00
11.444	11.466	0.48		16.85	0.00
11.449	11.524	0.42		15.16	0.00
11.572	11.548	0.52		6.17	0.00
11.522	11.581	0.44		8.71	0.00
11.635	11.639	0.50		14.83	0.00
11.698	11.696	0.50		16.12	0.00
11.700	11.700	0.50		1.56	0.00
11.659	11.621	0.54		15.24	0.00
11.594	11.537	0.55		16.42	0.00
11.475	11.476	0.50		11.55	0.00
11.386	11.386	0.52		4.15	0.00
11.071	10.987	0.60		17.22	0.00
10.994	10.985	0.60		0.00	0.00
10.638	10.566	0.57		14.52	0.00
10.264	10.185	0.60		17.85	0.00
9.928	10.024	0.40		5.35	0.00

PERFIL CALLEJON JOSE M. MARTINEZ
 ESCALA HORIZONTAL 1 : 1000
 ESCALA VERTICAL 1 : 1000
 TOTAL VOLUMEN CORTE = 292.75m3
 TOTAL VOLUMEN TERRAPLEN = 0.00m3

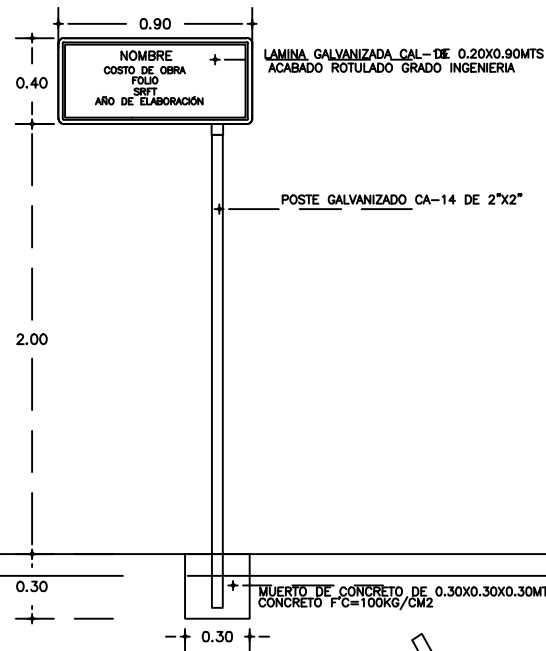

2024 - 2027

MAZATLÁN
BIENESTAR PARA TODOS

PRESIDENTA MUNICIPAL

LIC. ESTRELLA PALACIOS DOMÍNGUEZ

DIRECTOR DE OBRAS PÚBLICAS:

ING. MARTÍN GALLARDO NORIEGA

SUBDIRECTOR DE OBRAS PÚBLICAS:

ARQ. MARTÍN GONZÁLEZ OSUNA

JEFE DEL DEPTO. DE PROYECTOS Y TOPOGRAFÍA:

ING. JUAN CARLOS GALARZA BARRÓN


INTEGRANTES DEL DEPARTAMENTO DE PROYECTOS:

ARQ. JESÚS IVÁN MORENO JIMÉNEZ
ARQ. ANA GABRIELA OSUNA RENDÓN

PROYECTO:

CALLEJÓN JOSE MA. MARTINEZ

ENTRE C. PETROLEOS MEXICANOS Y C. PETROLEOS MEXICANOS COL. KLEIN

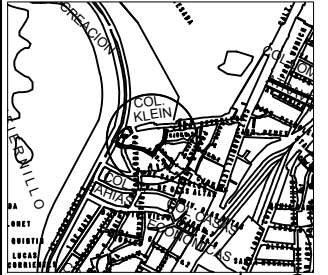

LOCALIZACIÓN

NORTE

ESCALA:

S/E

LÁMINA No.

2

FECHA:

DISEÑO - DIBUJO:

ARQ. JESÚS IVÁN MORENO JIMÉNEZ

CLAVE



MUNICIPIO DE MAZATLÁN
CALLE ANGEL FLORES S/N COLONIA CENTRO MAZATLÁN, SIN.

OBRAS PÚBLICAS