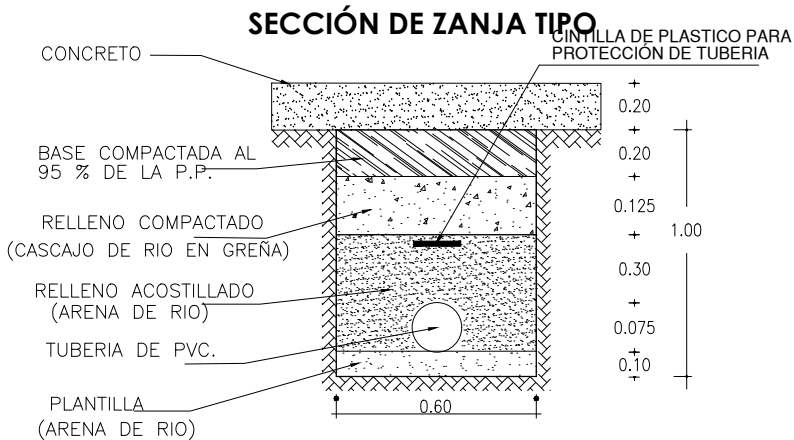
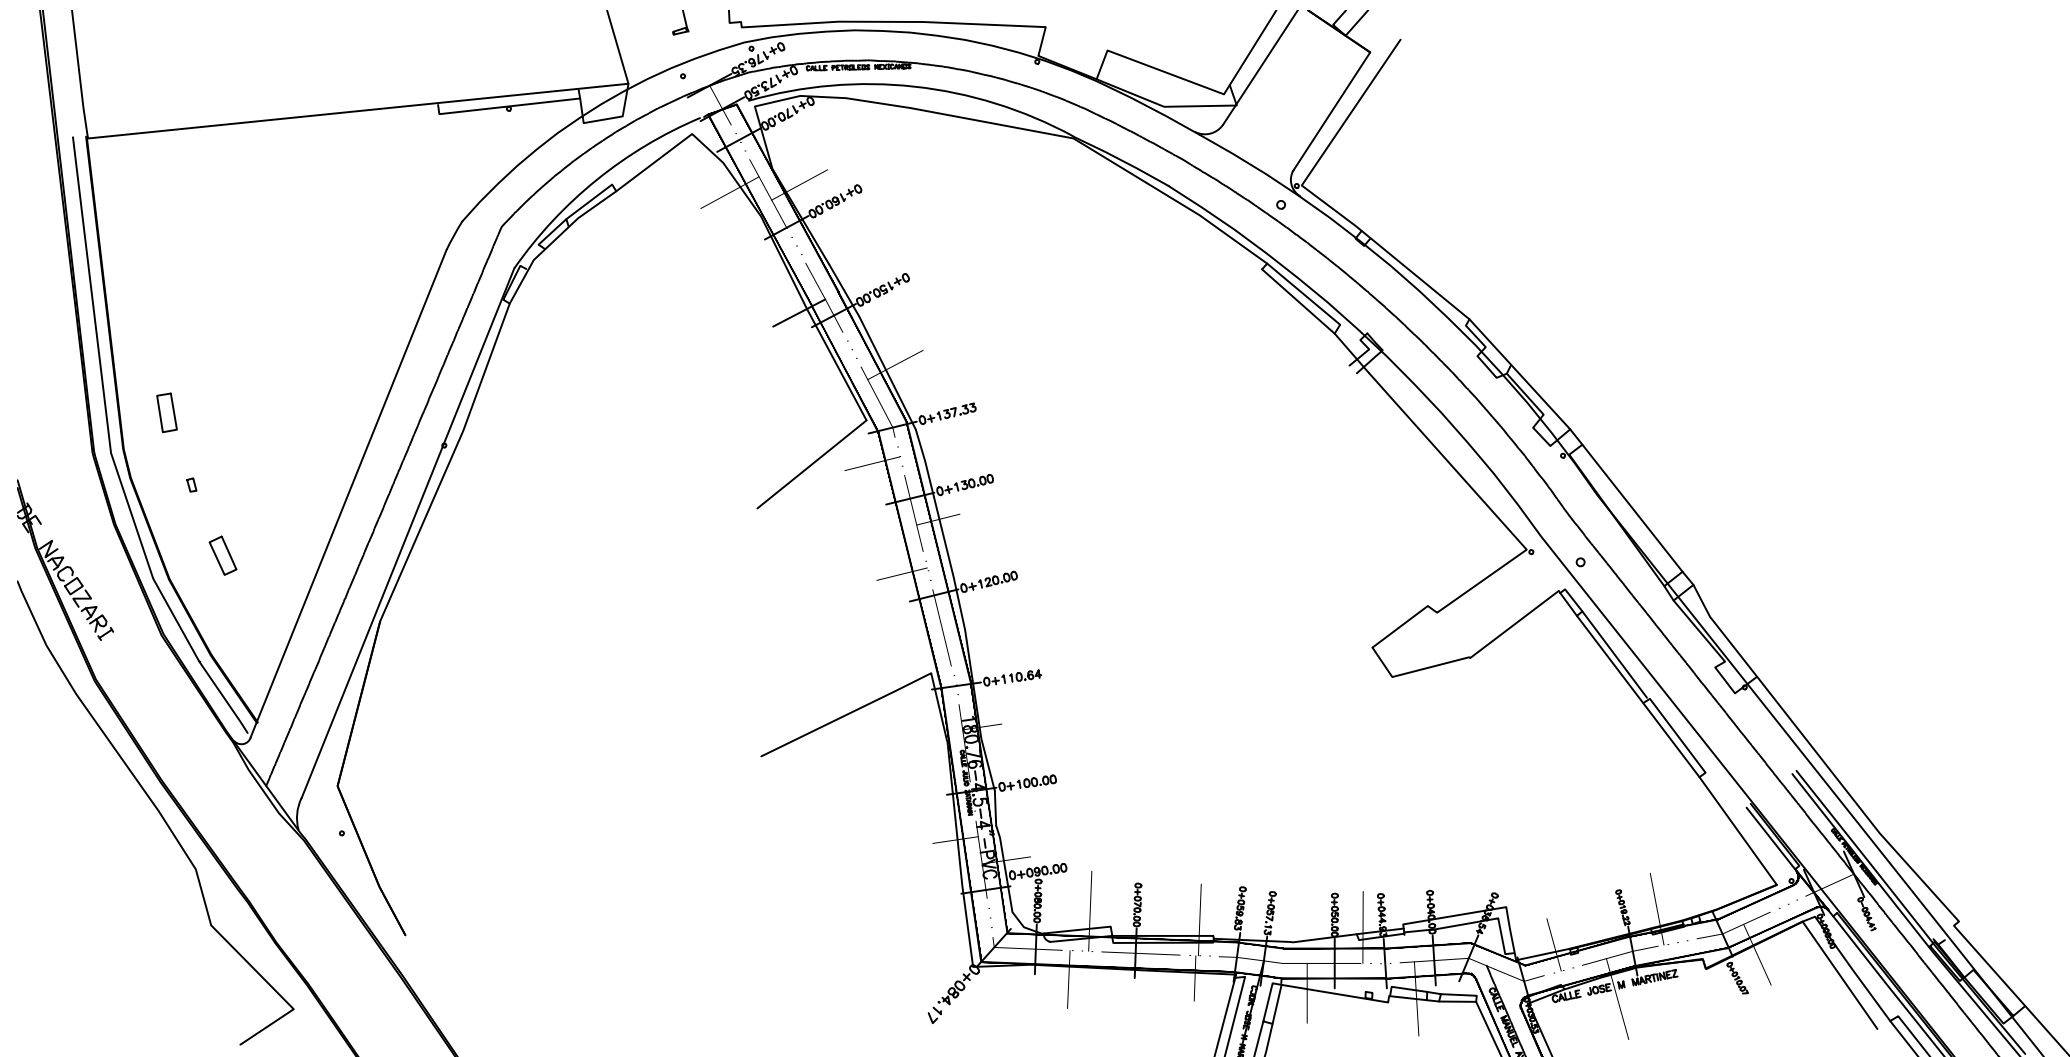


NOTAS:

UNA VEZ INSTALADA LA TUBERÍA, ÉSTA DEBERÁ RESISTIR UNA PRUEBA HIDROSTÁTICA, SIN PRESENTAR FUGAS O FALLAS EN SUS ELEMENTOS, UNIONES Y CRUCEROS. EL PROCEDIMIENTO DE PRUEBA SERÁ EL CONSIGNADO EN LA NORMA NOM-001-CONAGUA-2011 (O VIGENTE). UNA VEZ INSTALADAS LA RED Y TOMAS DOMICILIARIAS EN FORMA INDEPENDIENTE.

UNA VEZ INSTALADAS LAS TOMAS DOMICILIARIAS, ÉSTAS SERÁN SOMETIDAS A UNA PRUEBA HIDROSTÁTICA. EL PROCEDIMIENTO DE PRUEBA SERÁ EL CONSIGNADO LA NORMA (NOM-001-CONAGUA-2011).

ASÍ COMO EFECTUADOS LOS RELLENOS CORRESPONDIENTES HASTA EL NIVEL DE BASE, AMBAS EN CONJUNTO, DEBERÁN RESISTIR UNA PRUEBA HIDROSTÁTICA FINAL, SIN PRESENTAR FUGAS O FALLAS EN SUS ELEMENTOS, UNIONES, ACOPLAMIENTOS Y CRUCEROS. EL PROCEDIMIENTO DE PRUEBA SERÁ EL AUTORIZADO POR JUMAPAM A TRAVÉS DE LA SUPERVISIÓN.

LOS ATRAQUES SE USARÁN EXCLUSIVAMENTE PARA PIEZAS ESPECIALES (TEES, CODOS Y TAPONES), LAS CUALES ESTARÁN ALINEADAS, NIVELADAS Y PERFECTAMENTE APOYADAS AL FONDO Y PARED DE LA ZANJA. SE UTILIZARÁ CONCRETO SIMPLE CON UNA RESISTENCIA DE 150KG/CM². EL ATRAQUE SE COLOCARÁ EN TODOS LOS CASOS, ANTES DE HACER LA PRUEBA HIDROSTÁTICA DE LA TUBERÍA.

TODA LA TUBERÍA SERÁ DE P.V.C. HIDRÁULICO RD-26, SISTEMA INGLÉS, SEGÚN NORMA OFICIAL DE FABRICACIÓN NMX-E-145/1-SCFI-2002 (O VIGENTE), ADEMÁS DEBERÁ CONTAR CON CERTIFICADO VIGENTE DE LA FÁBRICA DONDE FUE PRODUCIDA.

TODOS LOS RELLENOS (ACOSTILLADO Y COMPACTADO) DEBERÁN CUMPLIR CON EL GRADO DE COMPACTACIÓN MÍNIMO QUE EXIGE EL FABRICANTE DE LAS TUBERÍAS.

LAS TOMAS DOMICILIARIAS SE CONSTRUIRÁN EN Estricto APEGO AL PLANO TIPO JUMAPAM AP-22.

TODA LA INFORMACIÓN DEL PLANO DE PROYECTO SE COMPLEMENTA CON LAS ESPECIFICACIONES ANEXAS.



2024 - 2027

M A Z A T L Á N
BIENESTAR PARA TODOS

PRESIDENTA MUNICIPAL

LIC. ESTRELLA PALACIOS DOMÍNGUEZ

DIRECTOR DE OBRAS PÚBLICAS:

ING. MARTÍN GALLARDO NORIEGA

SUBDIRECTOR DE OBRAS PÚBLICAS:

ARQ. MARTÍN GONZÁLEZ OSUNA

JEFE DEL DEPTO. DE PROYECTOS Y TOPOGRAFÍA:


ING. JUAN CARLOS GALARZA BARRÓN

INTEGRANTES DEL DEPARTAMENTO DE PROYECTOS:

ARQ. JESÚS IVÁN MORENO JIMÉNEZ

ARQ. ANA GABRIELA OSUNA RENDÓN

PROYECTO:
INFRAESTRUCTURA HIDRÁULICA DE
CALEJÓN JOSÉ M. MARTÍNEZ
ENTRE C. PETRÓLEOS MEXICANOS Y C. PETRÓLEOS MEXICANOS
COL. KLEIN

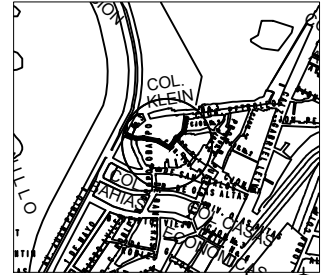

LOCALIZACIÓN

NORTE

ESCALA:

S/E

FECHA:


LÁMINA No.

1

DISEÑO - DIBUJO:

ARQ. JESÚS IVÁN MORENO JIMÉNEZ

CLAVE

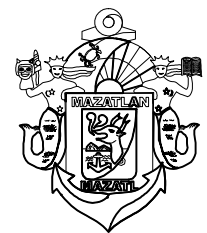

MUNICIPIO DE MAZATLÁN
CALLE ÁNGEL FLORES S/N COLONIA CENTRO MAZATLÁN, SIN.

O B R A S P Ú B L I C A S